


翁源县官渡镇SG-WY-05-06-0504-01地块

单位: $\text{m} \cdot \text{m}^2$

宗地代码: 440229109201GB

所在图幅号: 2685.25-487.50

宗地面积: 810

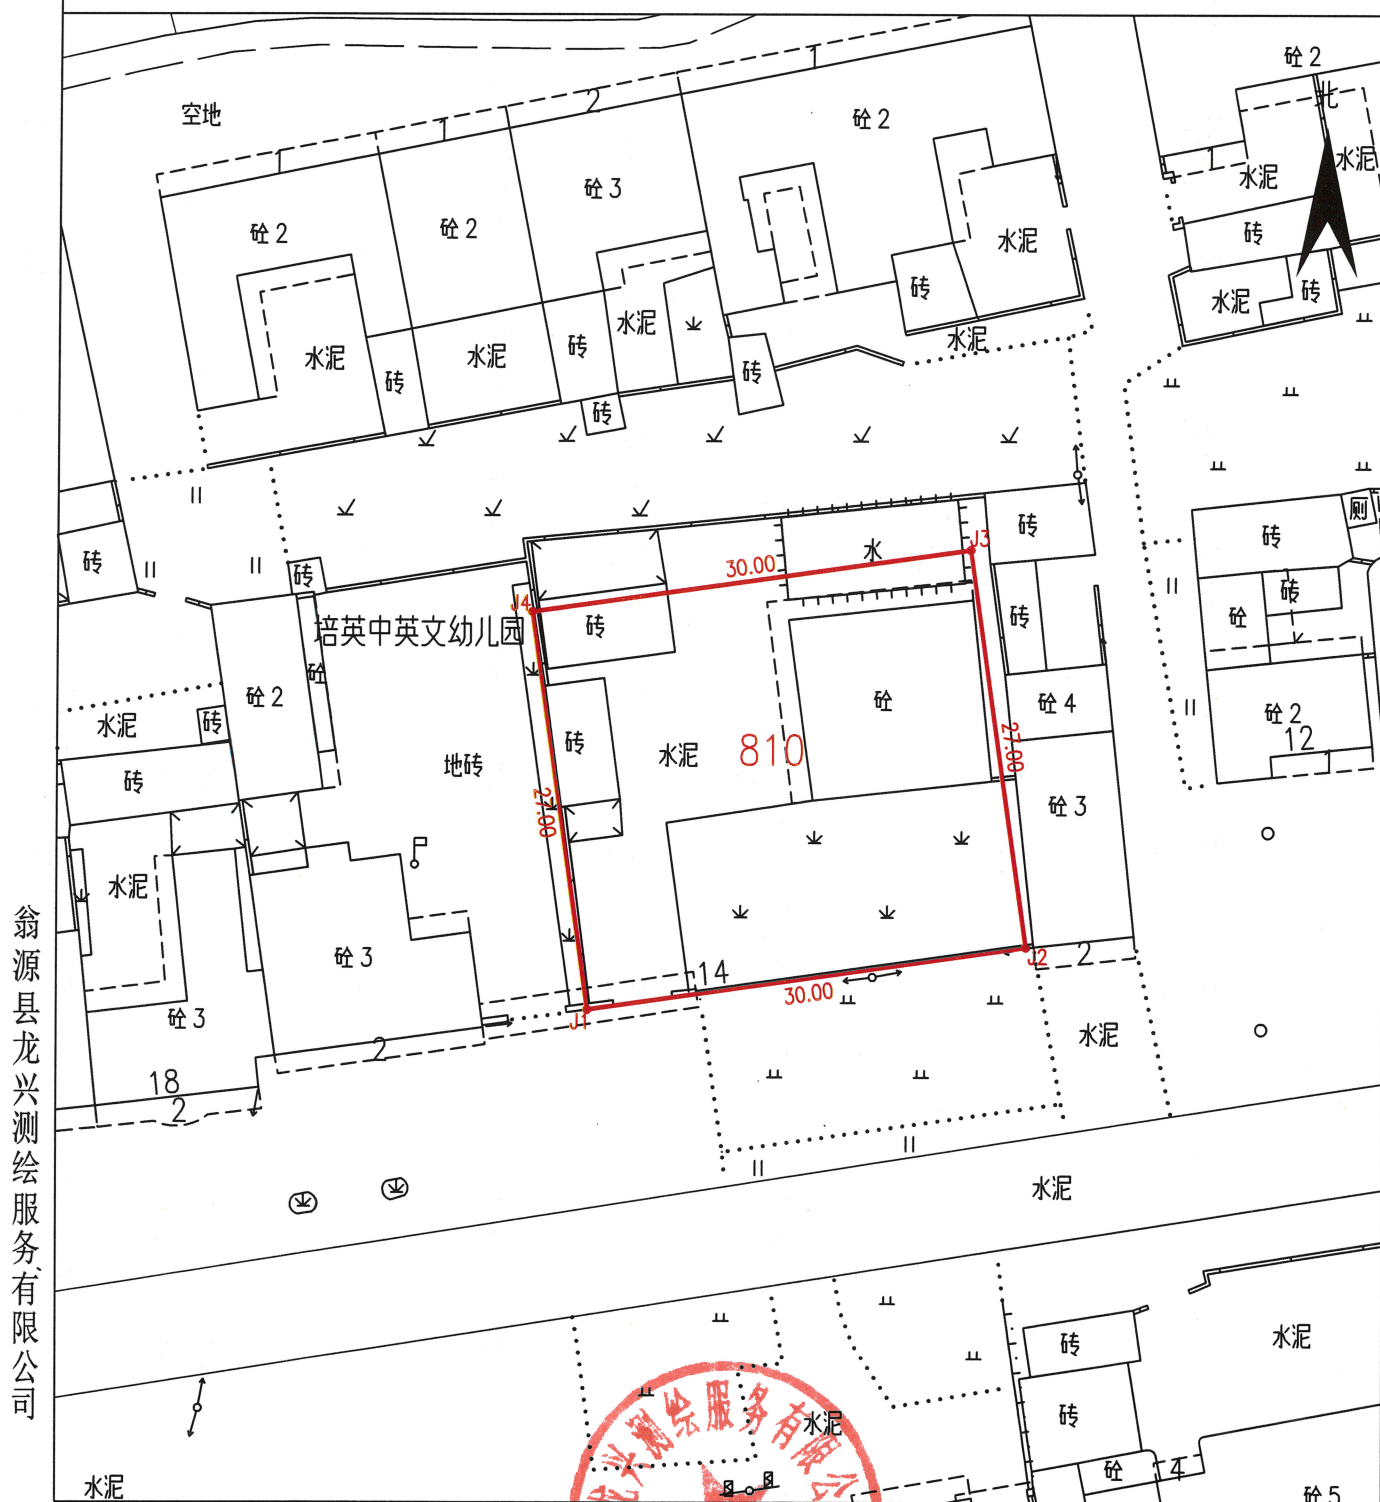

2023年12月解析法测绘
制图日期：2023年12月21日
审核日期：2023年12月21日

制图者：刘玉静
审核者：陈柏全

1:500