
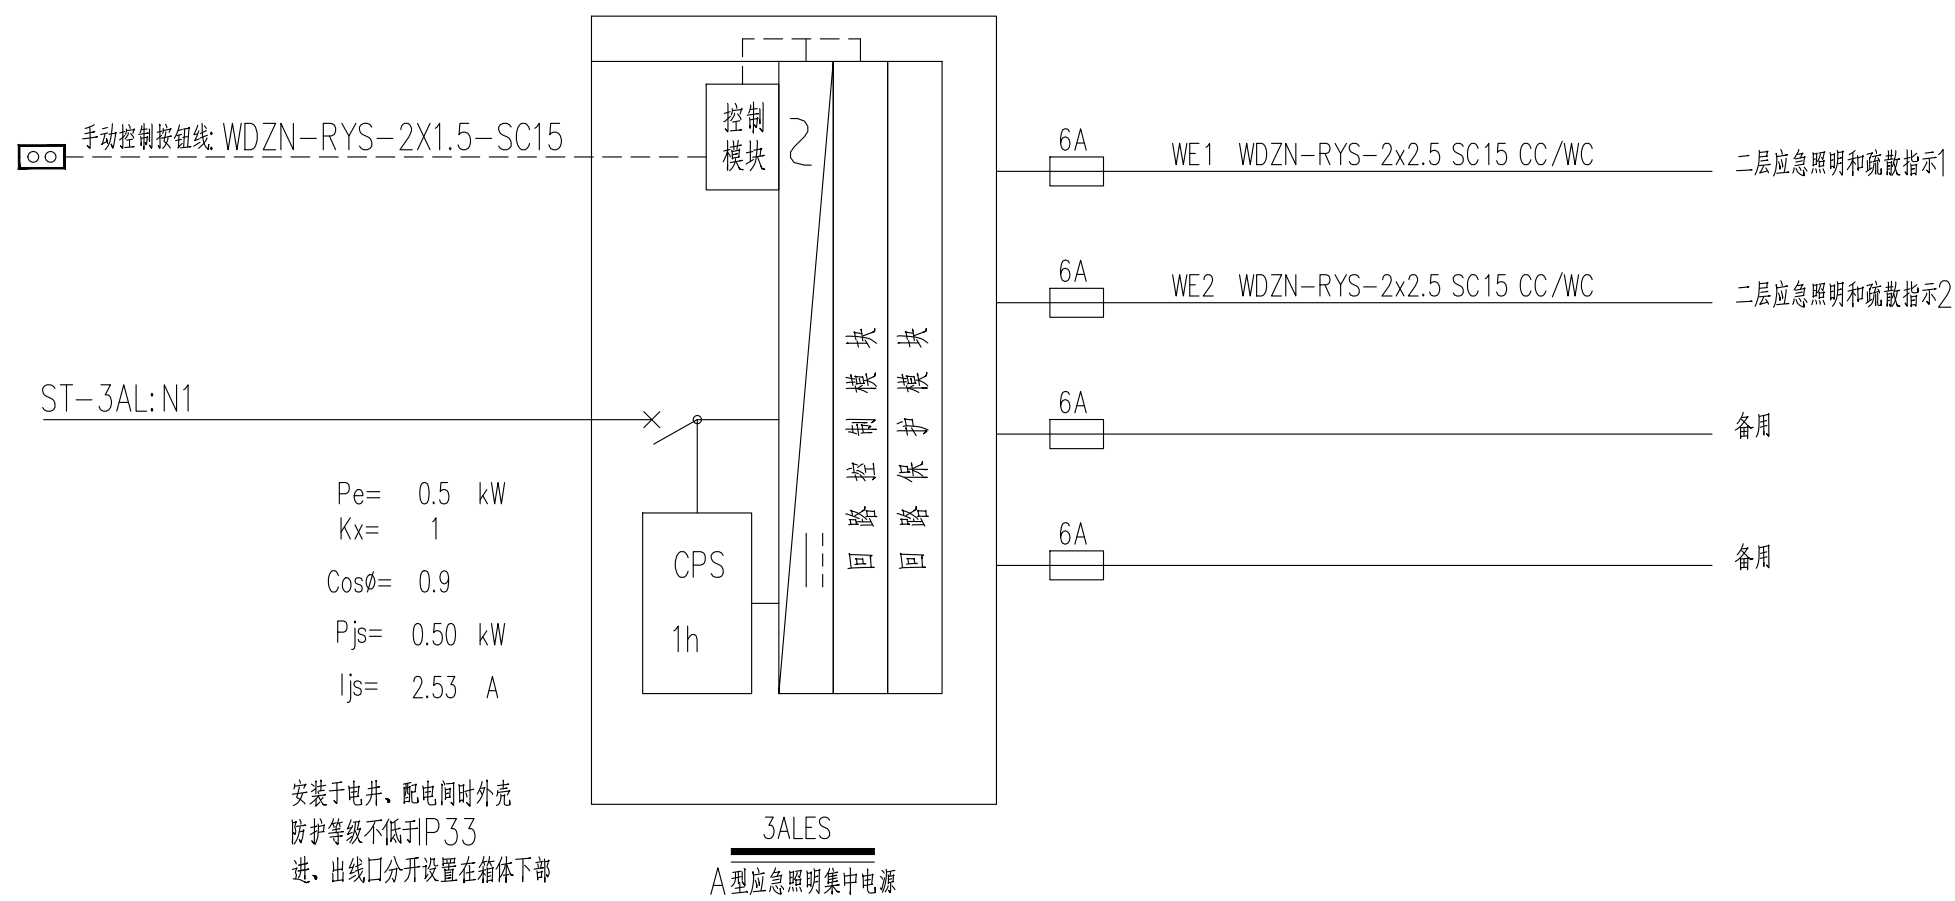
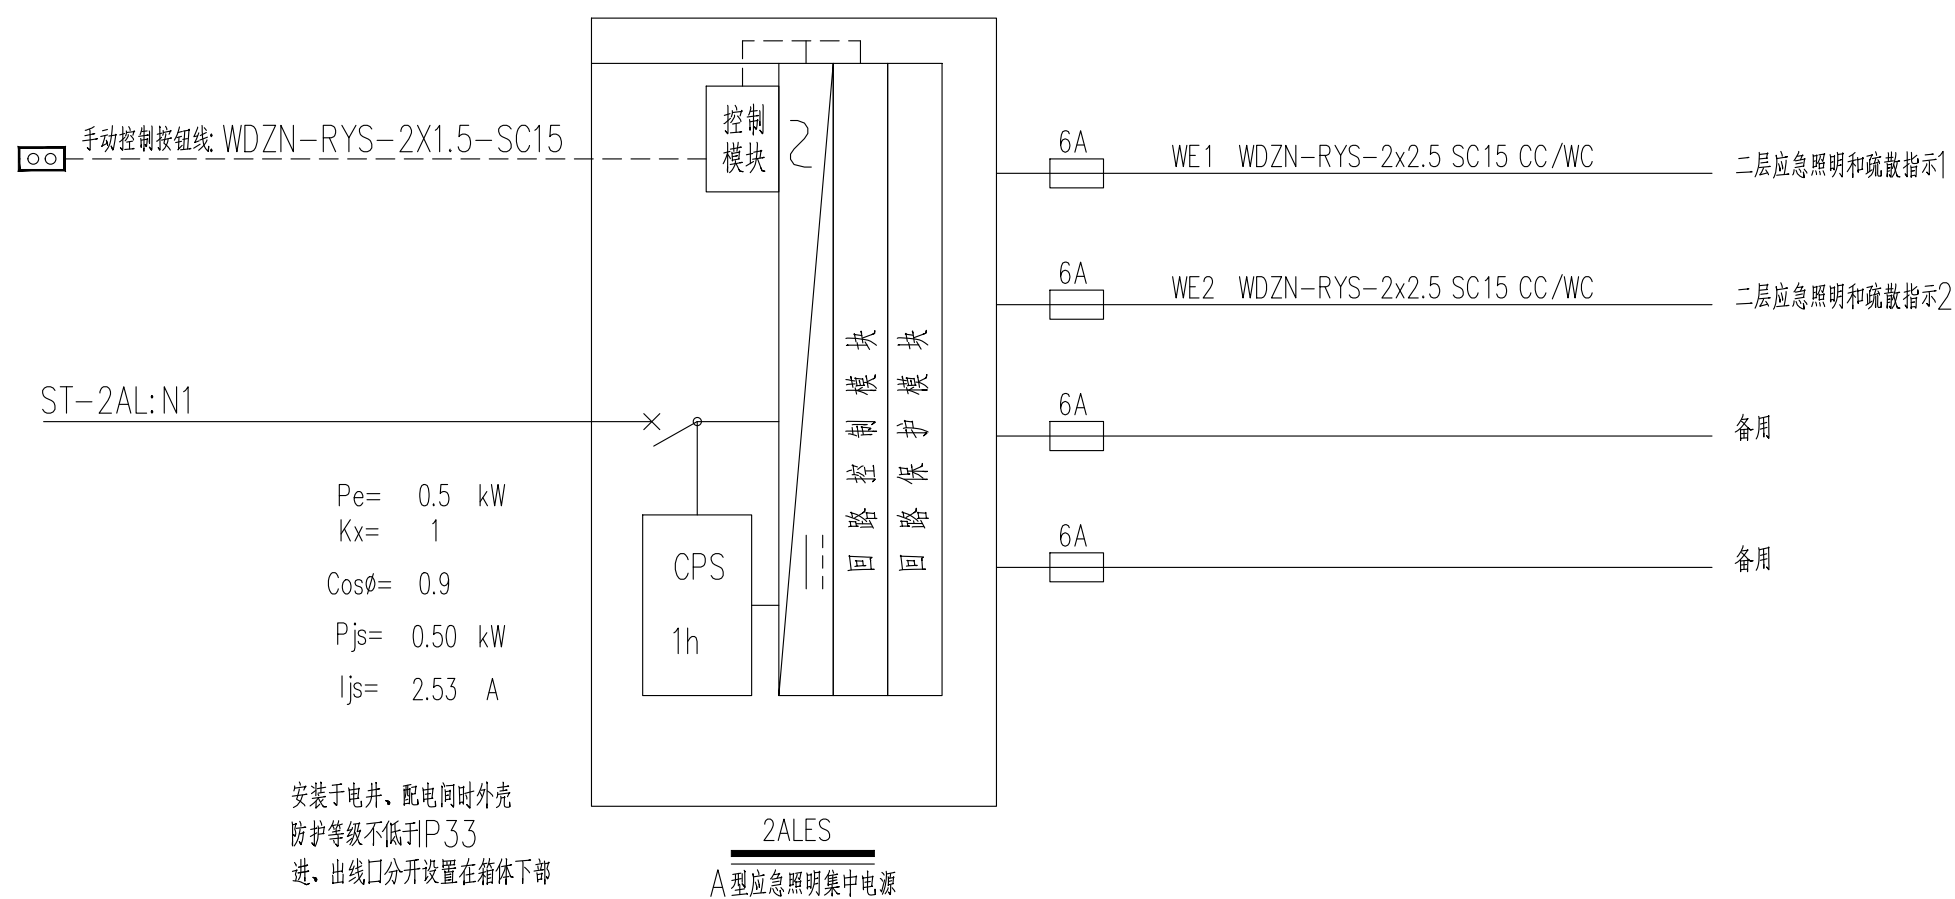
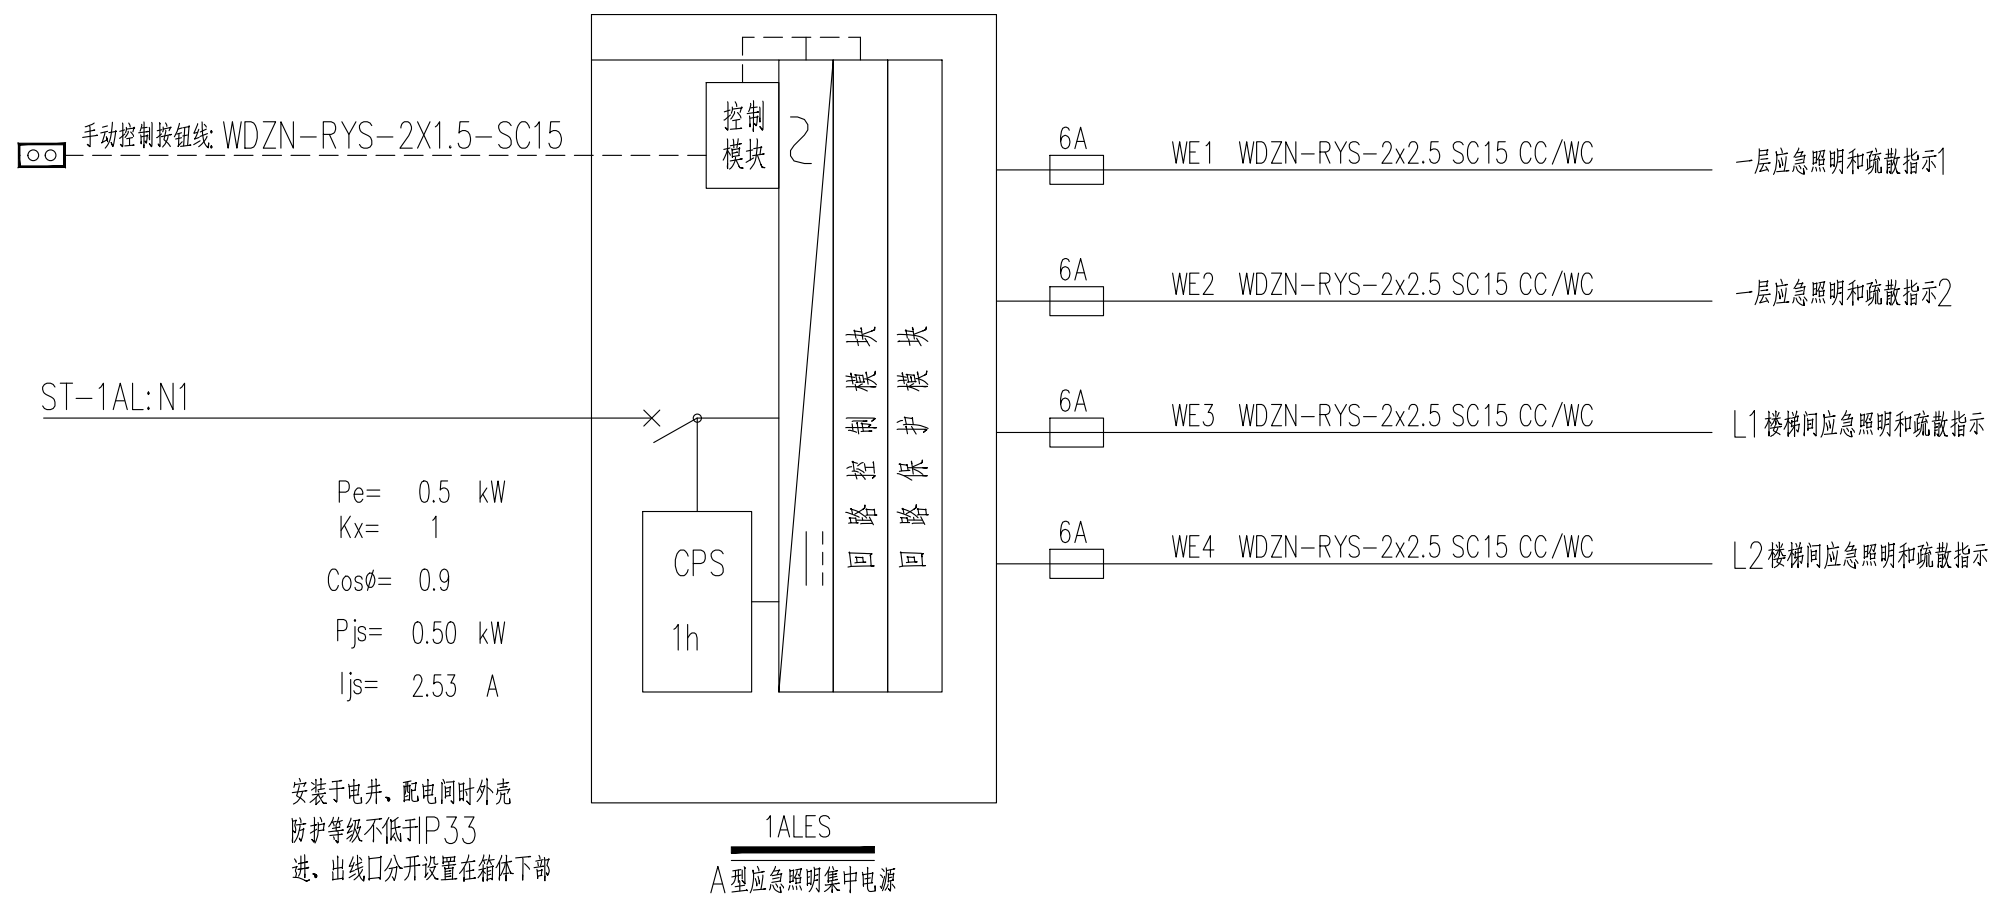
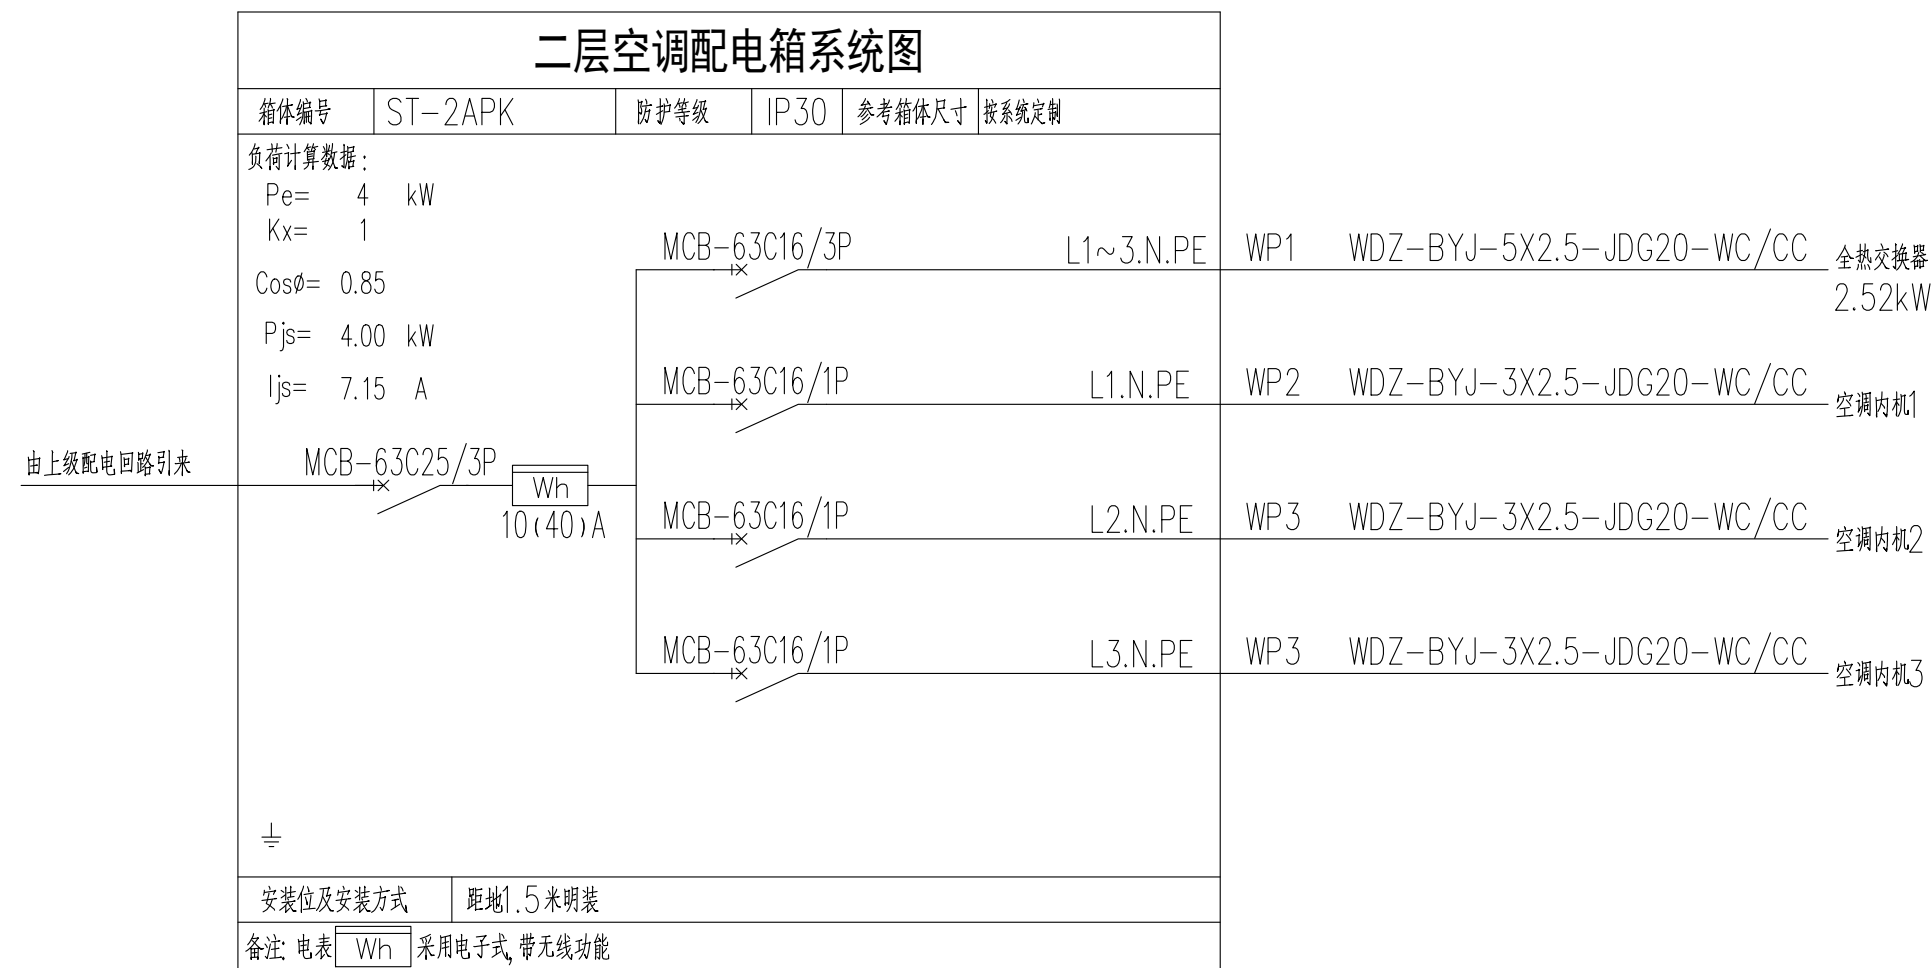


方案		结构	电气		
建筑		给排水	暖通		

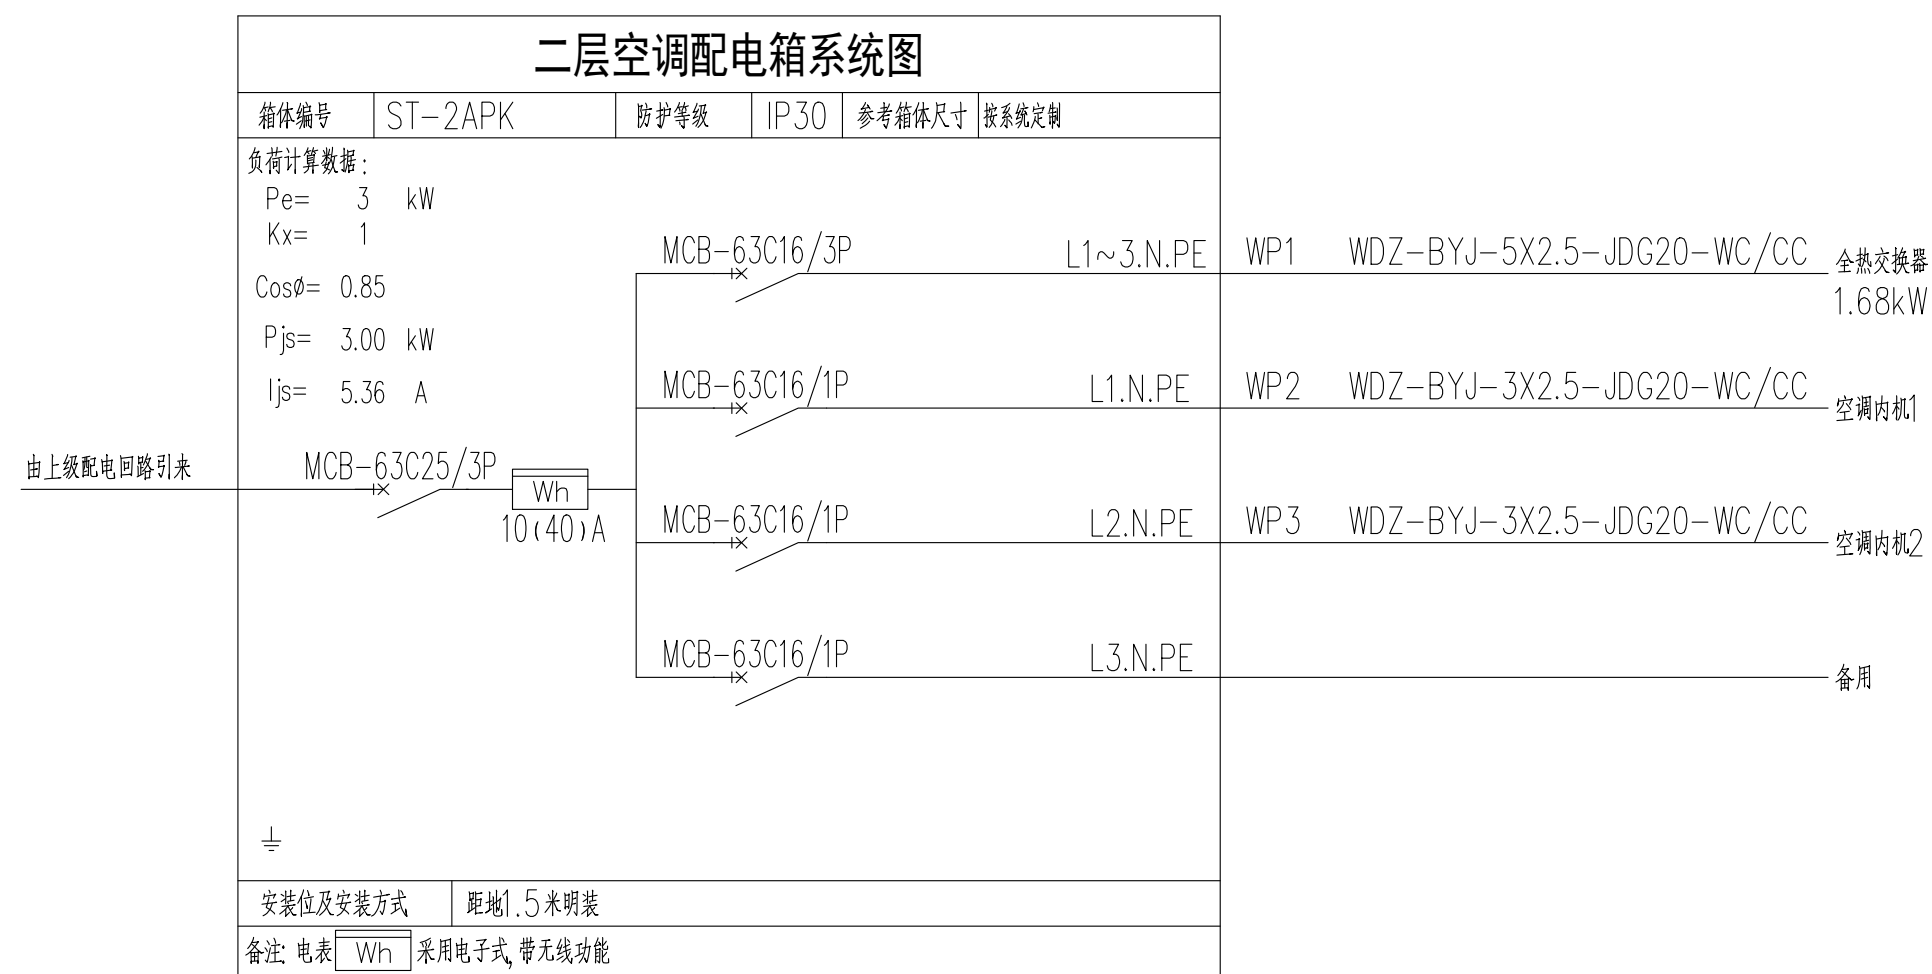

韶关市市政设计研究院有限公司 Shaoguan Planning and Municipal Design & Research Institute Co., Ltd.				建设单位 乳源瑶族自治县一六镇中心小学	
项目名称 乳源瑶族自治县一六镇中心小学新建食堂项目					
审 定	冯进洪	项目负责人	陈 慧	专业号	JZ-2025-001
审 核	王英华	专业负责人	卢志中	业 务	电 气
校 对	范宽苑	设 计	卢志中	图 号	DS-08
配电箱系统图（三）				版本号	00
				设计阶段	施工图
				日期	2025.05