
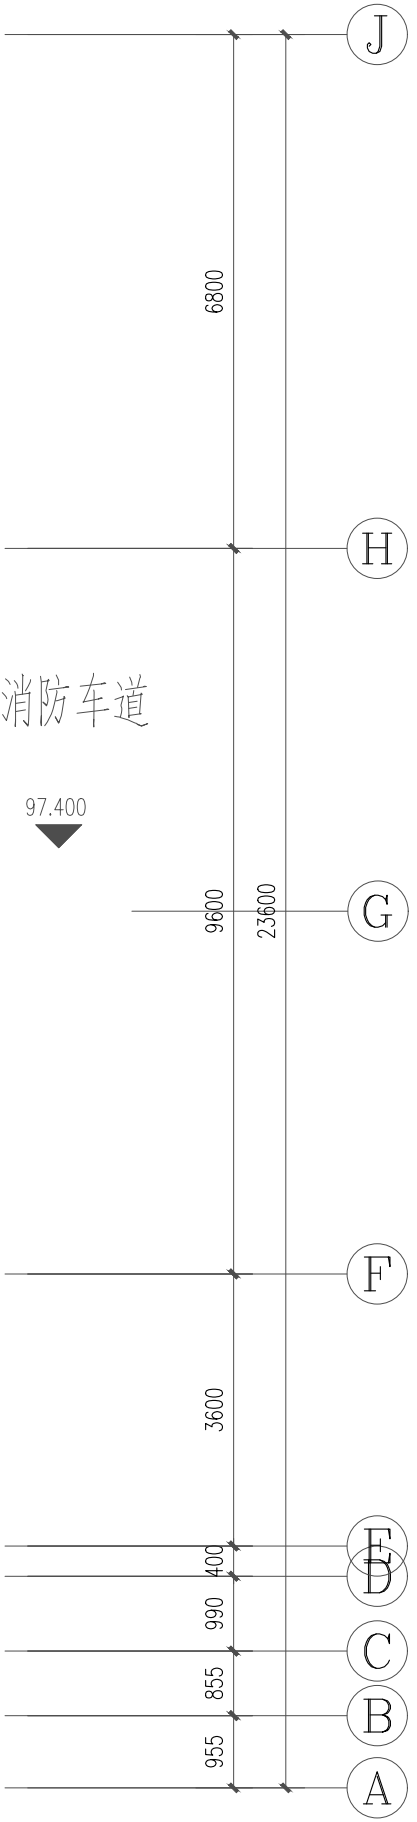


电气	暖通				
结构	给排水				
方案	建筑				

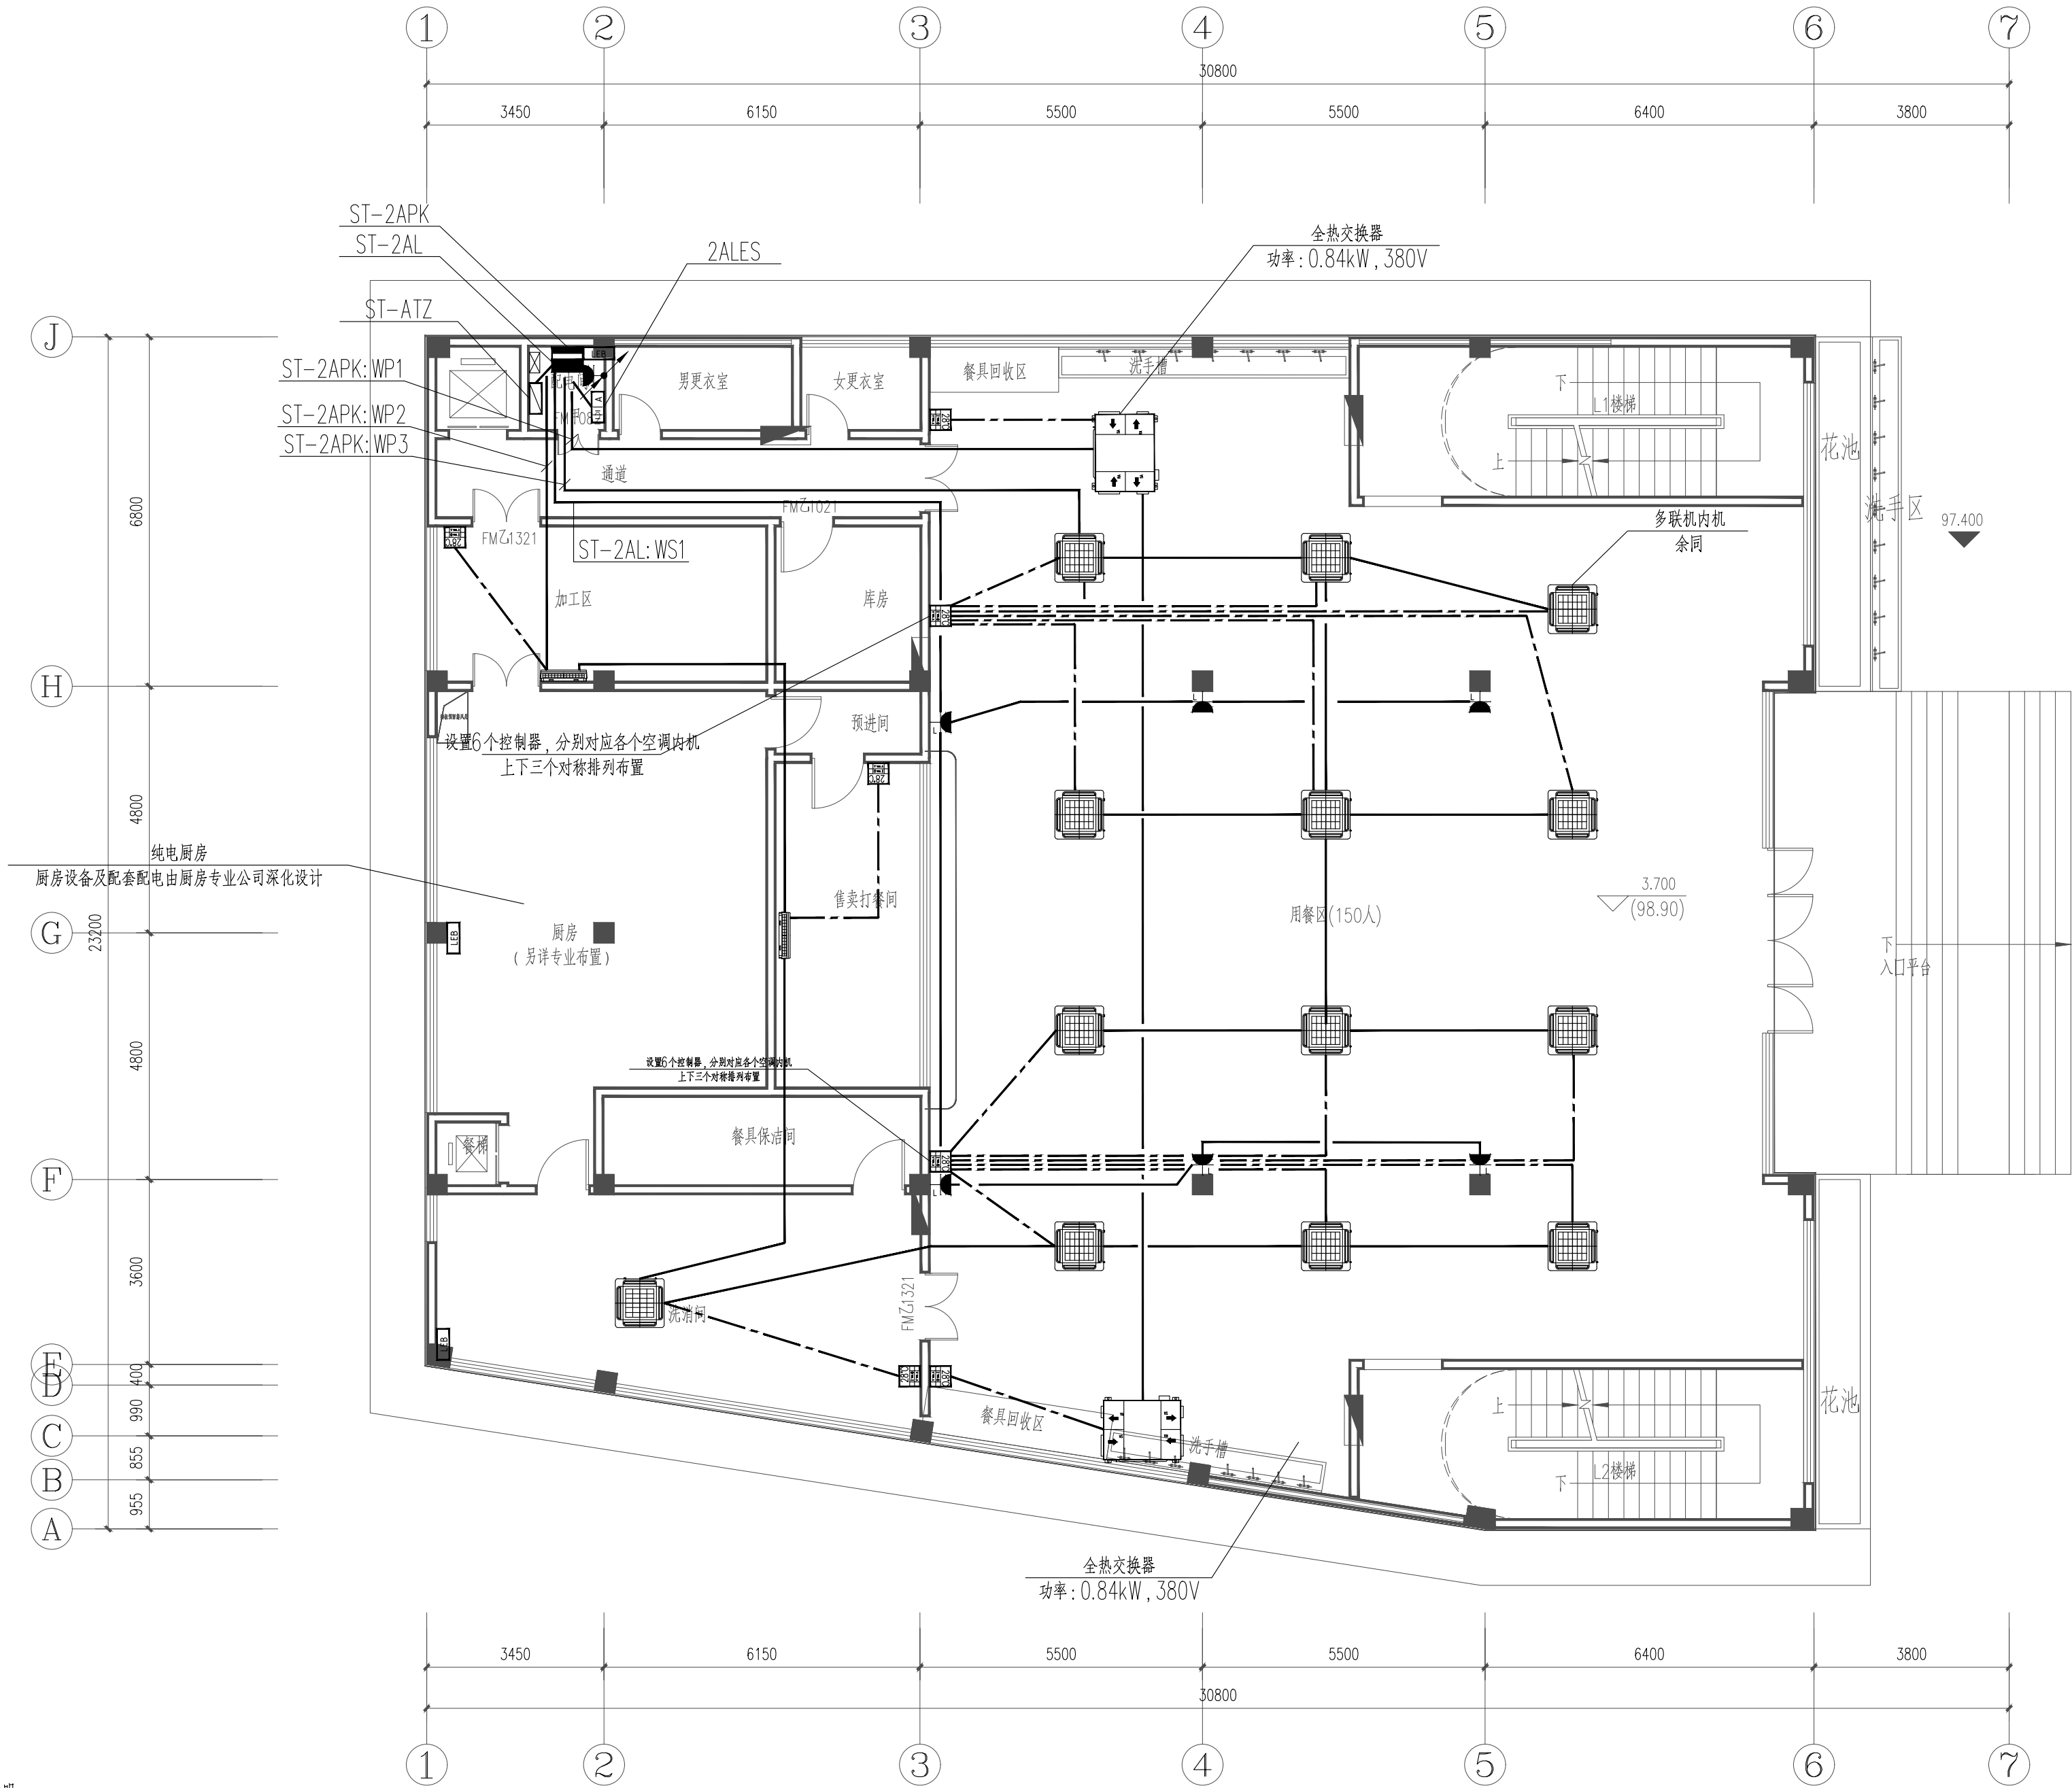

二层配电平面图 1:100

线型说明:

温控器至室内机或全热交换机的控制线
WDZ-KYJY-7x1.5-JDG32
如空调厂家产品需求不同, 以厂家要求为准

韶关市规划市政设计研究院有限公司 Shaoguan Planning and Municipal Design & Research Institute Co., Ltd.					建设单位	乳源瑶族自治县一六镇中心小学				
					项目名称	乳源瑶族自治县一六镇中心小学新建食堂项目				
审 定	冯进洪	冯进洪	项目负责人	陈 慧	陈慧	二层配电平面图	业务号	JZ-2025-001	图 号	DS-10
审 核	王英华	王英华	专业负责人	卢志中			专 业	电气	版本号	00
校 对	范冤冤	范冤冤	设 计	卢志中			设计阶段	施工图	日 期	2025. 05