广东省施工图数字化审查专用
出图 设计单位：韶关市规划市政设计研究院有限公司
2025年08月08日确认图纸
审图 机构名称：韶关市山河建筑工程施工图设计文件审查有限公司
机构类别：一类　认定书编号：19068
业务范围：一类 房屋建筑（不含超限高层）工程
有效期至：2026年12月24日
2025年08月20日完成审查

电气 暖通 结构 给排水 方案 建筑

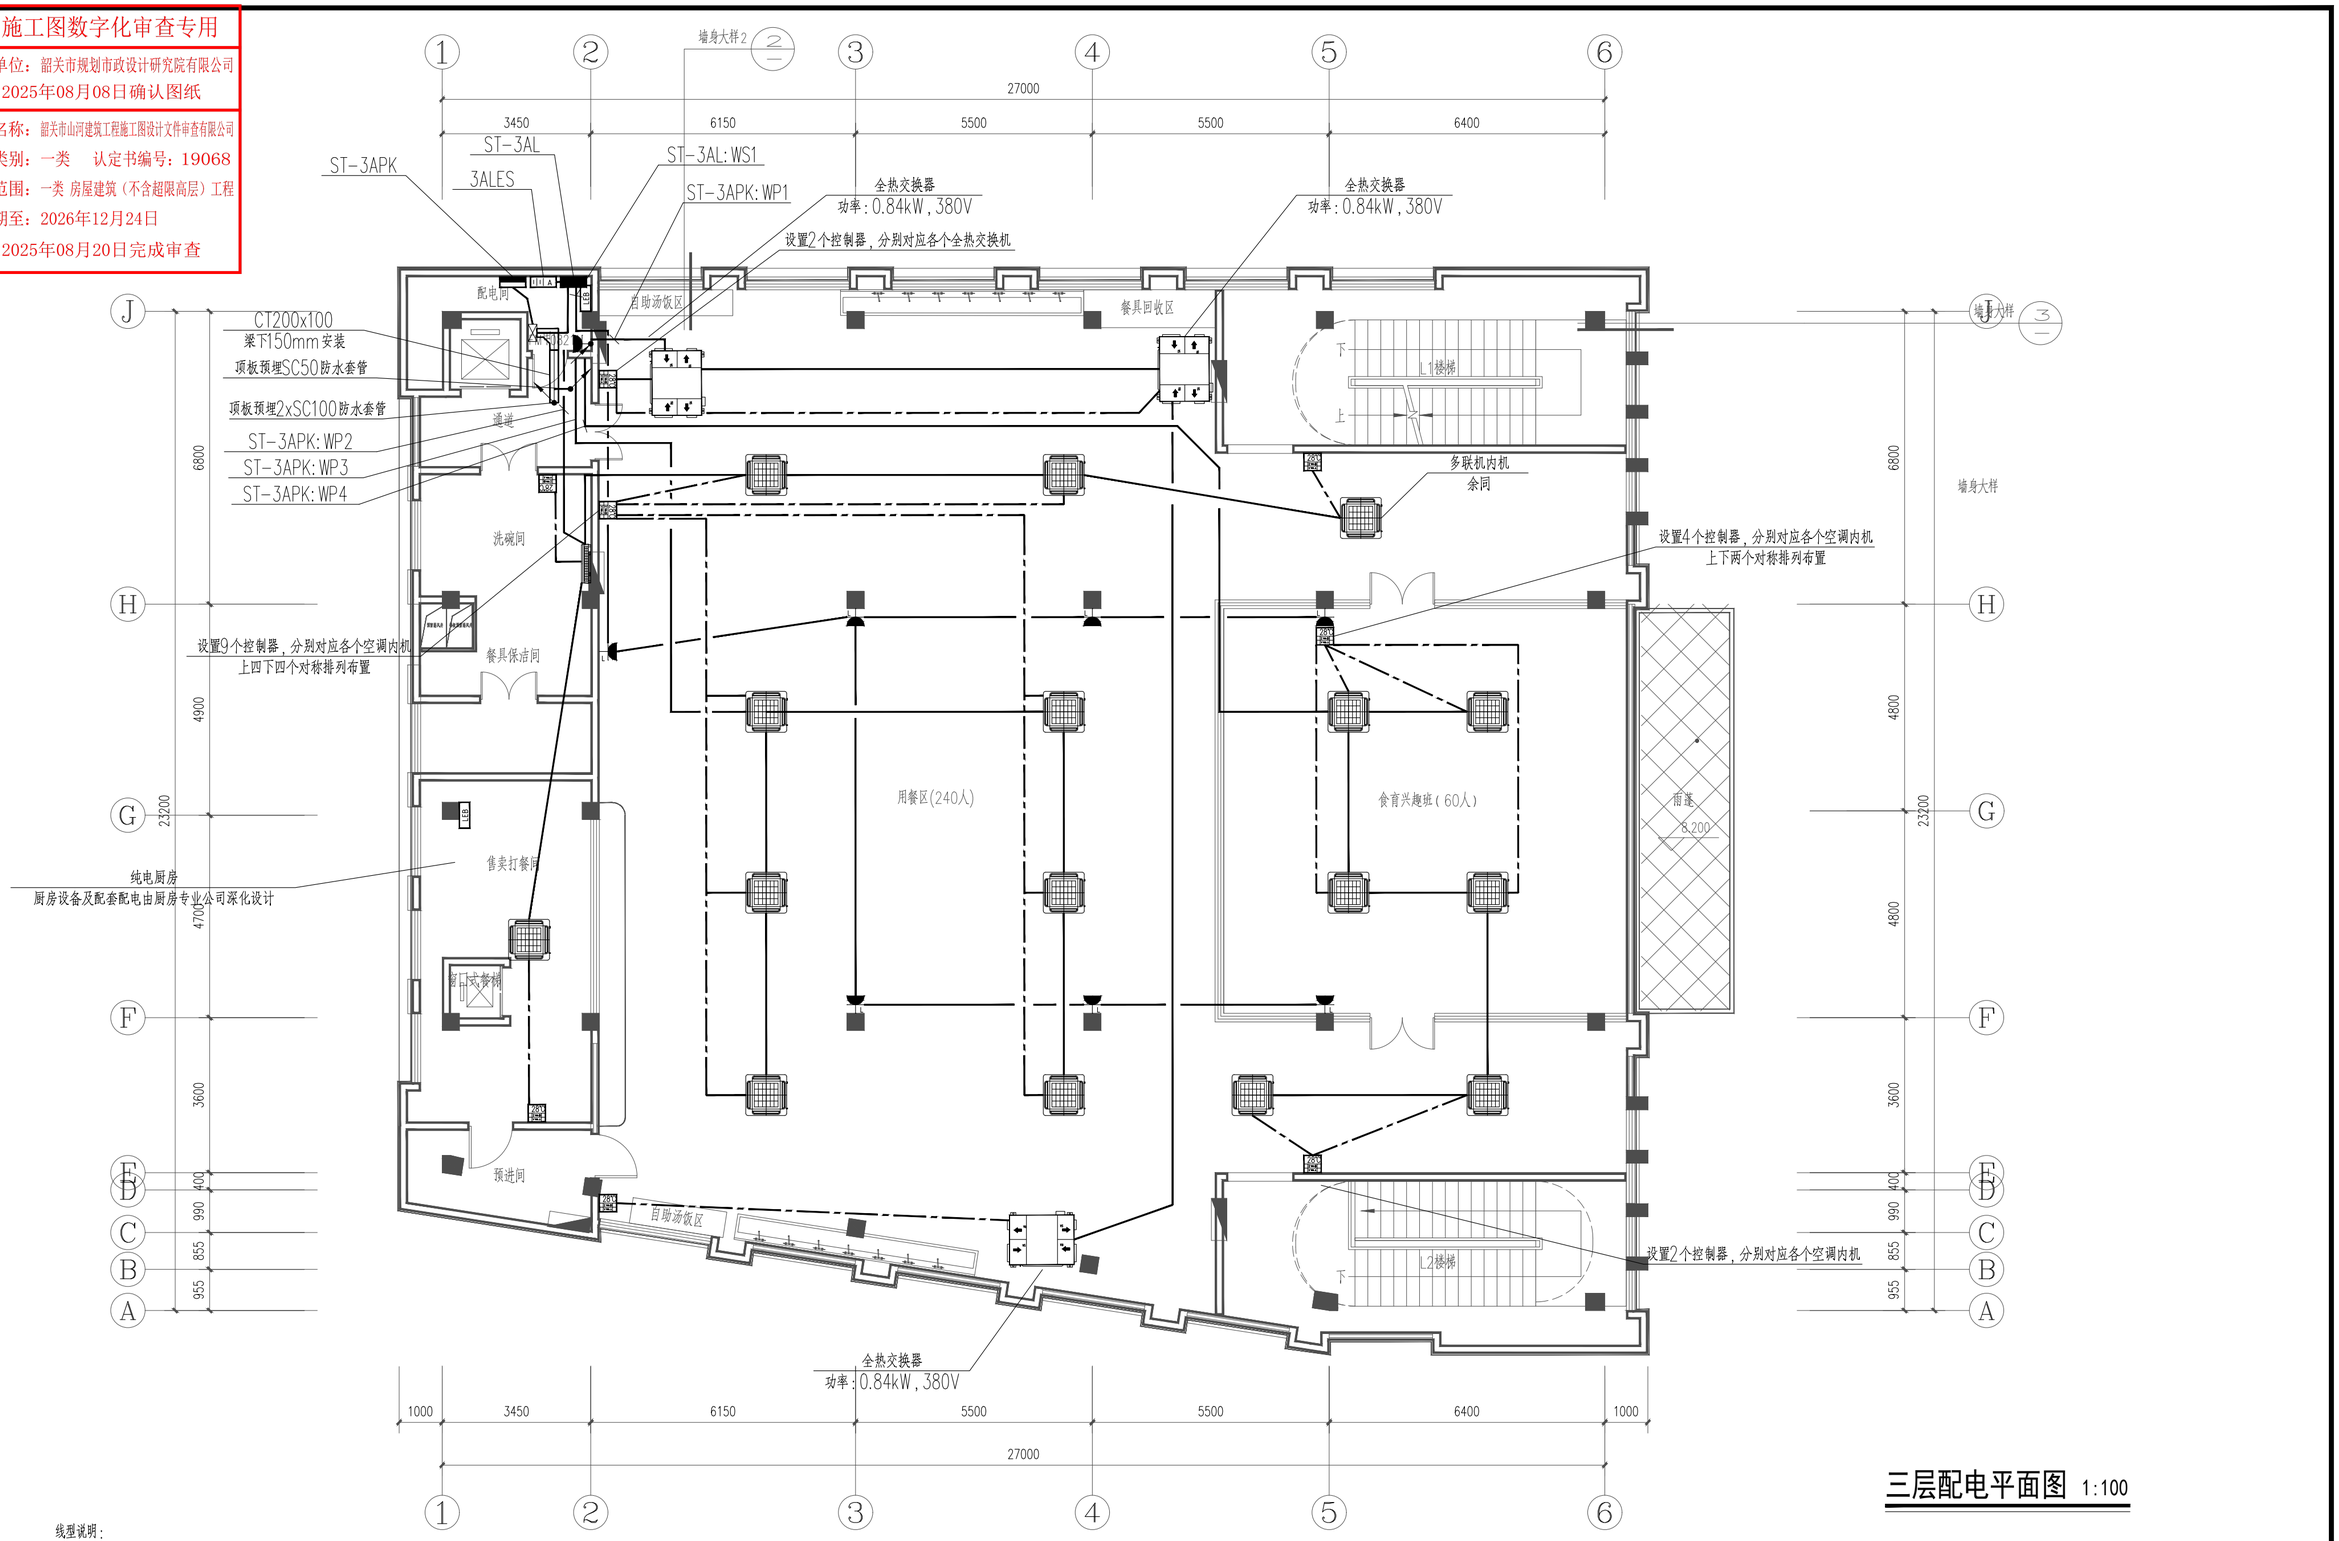

三层配电平面图 1:100

线型说明：

温控器至室内机或全热交换机的控制线
WDZ-KYJY-7x1.5-JDG32
如空调厂家产品需求不同，以厂家要求为准

广东省建设工程勘察设计出图专用章
单位名称：韶关市规划市政设计研究院有限公司
业务范围：建筑行业(建筑工程)乙级
资质证书编号：A244001616
有效期至：2025年06月13日

韶关市规划市政设计研究院有限公司 Shaoguan Planning and Municipal Design & Research Institute Co., Ltd.						建设单位	乳源瑶族自治县一六镇中心小学		
						项目名称	乳源瑶族自治县一六镇中心小学新建食堂项目		
审 定	冯进洪		项目负责人	陈 慧	陈慧	三层配电平面图	业务号	JZ-2025-001	图 号	DS-11
审 核	王英华		专业负责人	卢志中			专 业	电气	版本号	00
校 对	范冤冤		设 计	卢志中			设计阶段	施工图	日 期	2025.05