
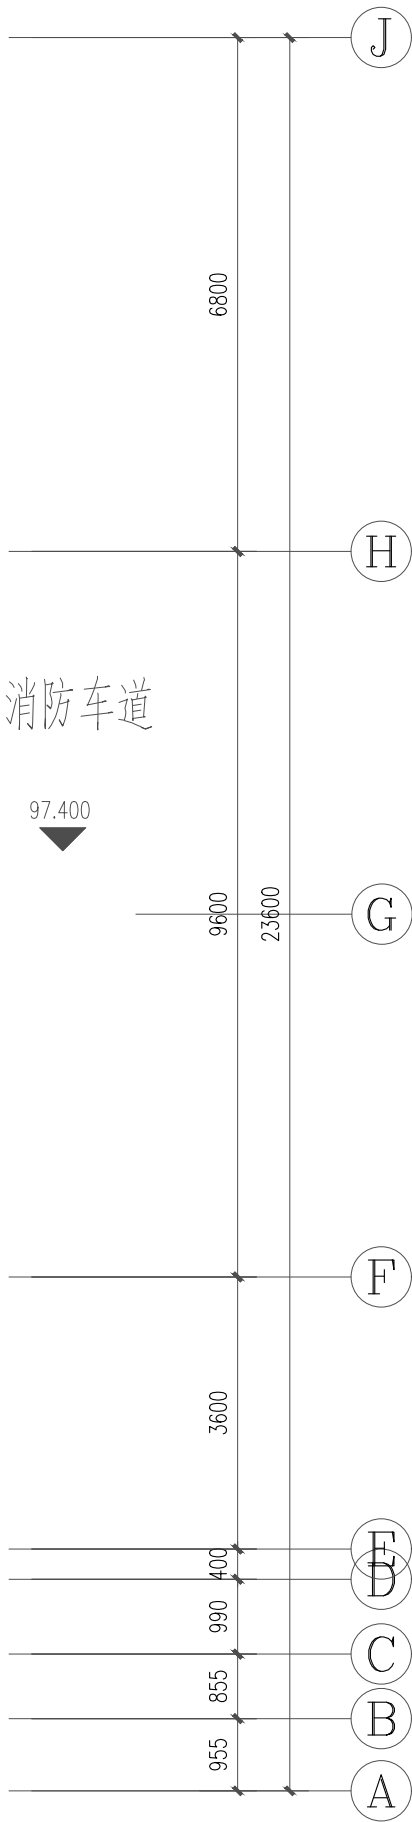



电气					
暖通					
结构					
给排水					
方案					
建筑					

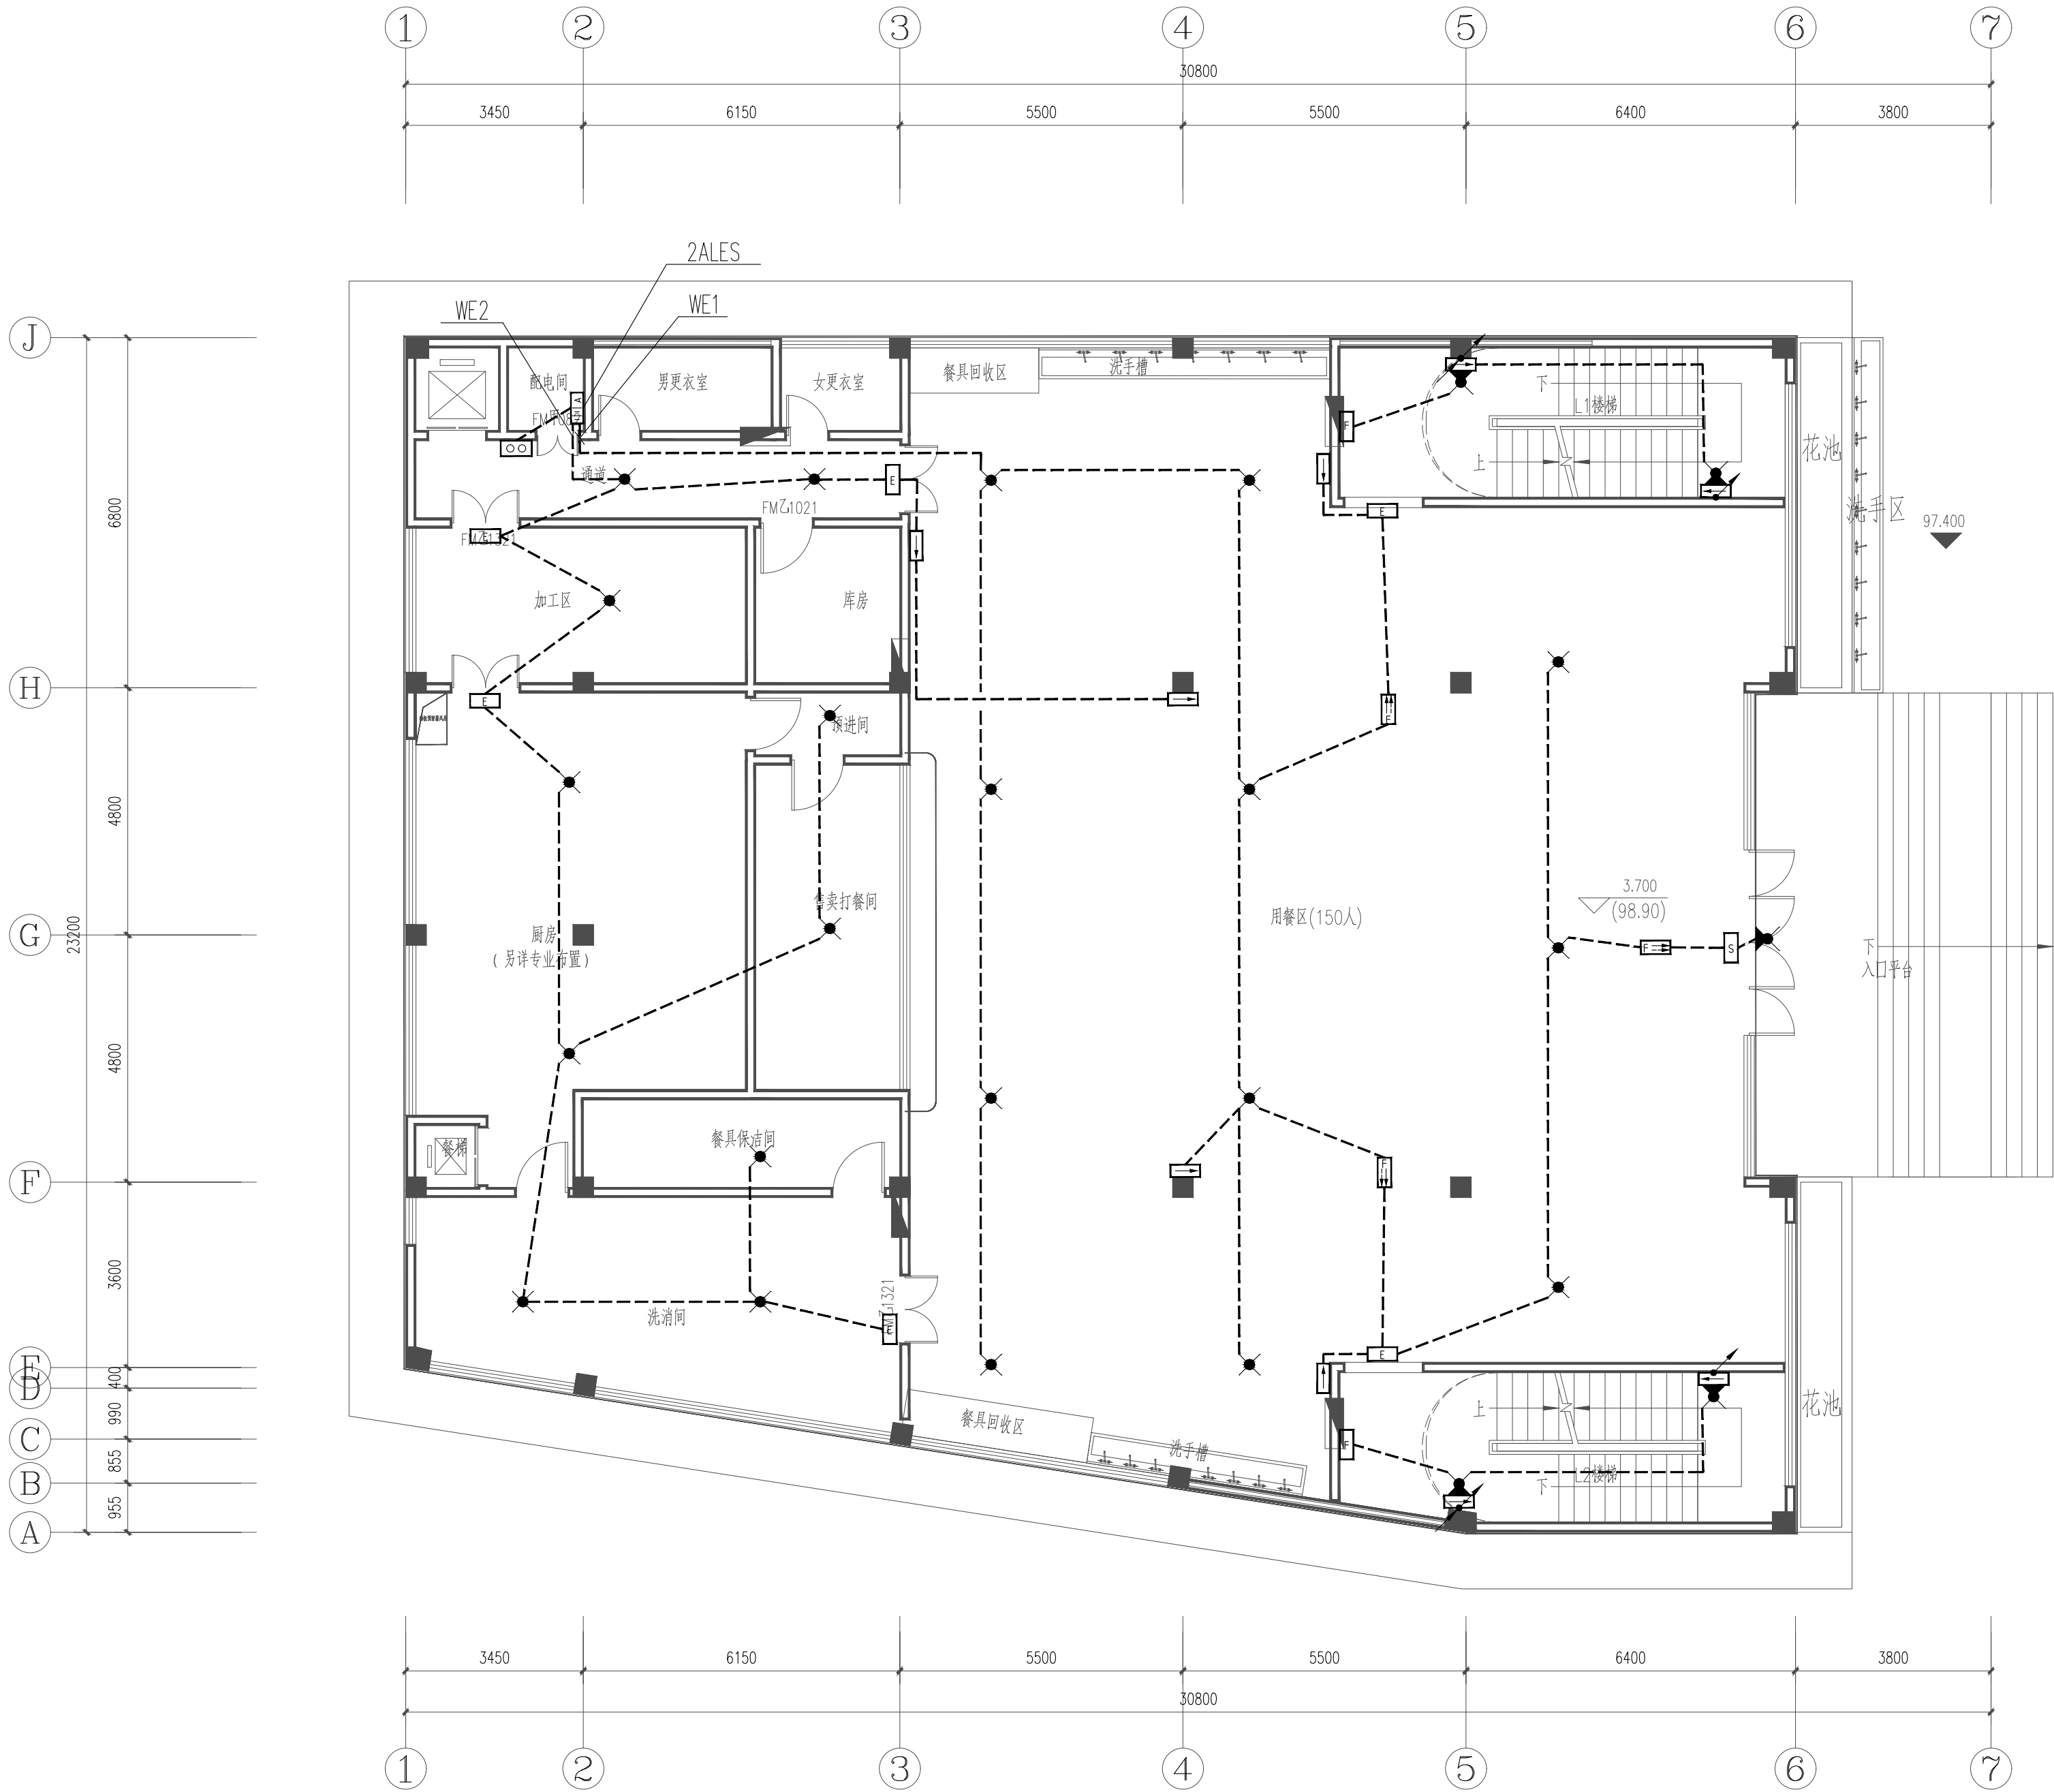

二层消防应急照明平面图 1:100

韶关市规划市政设计研究院有限公司 Shaoguan Planning and Municipal Design & Research Institute Co., Ltd.					建设单位	乳源瑶族自治县一六镇中心小学				
					项目名称	乳源瑶族自治县一六镇中心小学新建食堂项目				
审 定	冯进洪		项目负责人	陈 慧		二层消防应急照明平面图	业务号	JZ-2025-001	图 号	DS-18
审 核	王英华		专业负责人	卢志中			专 业	电气	版本号	00
校 对	范冤冤		设 计	卢志中			设计阶段	施工图	日 期	2025. 05