
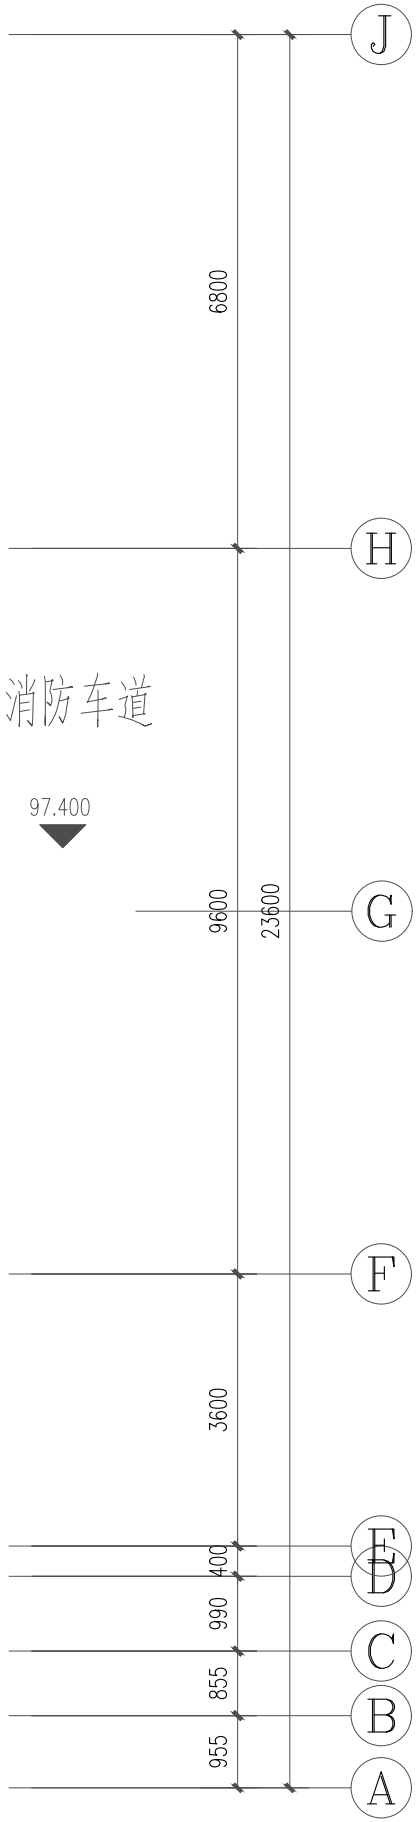


电气	结构	方案	暖通	给排水	建筑

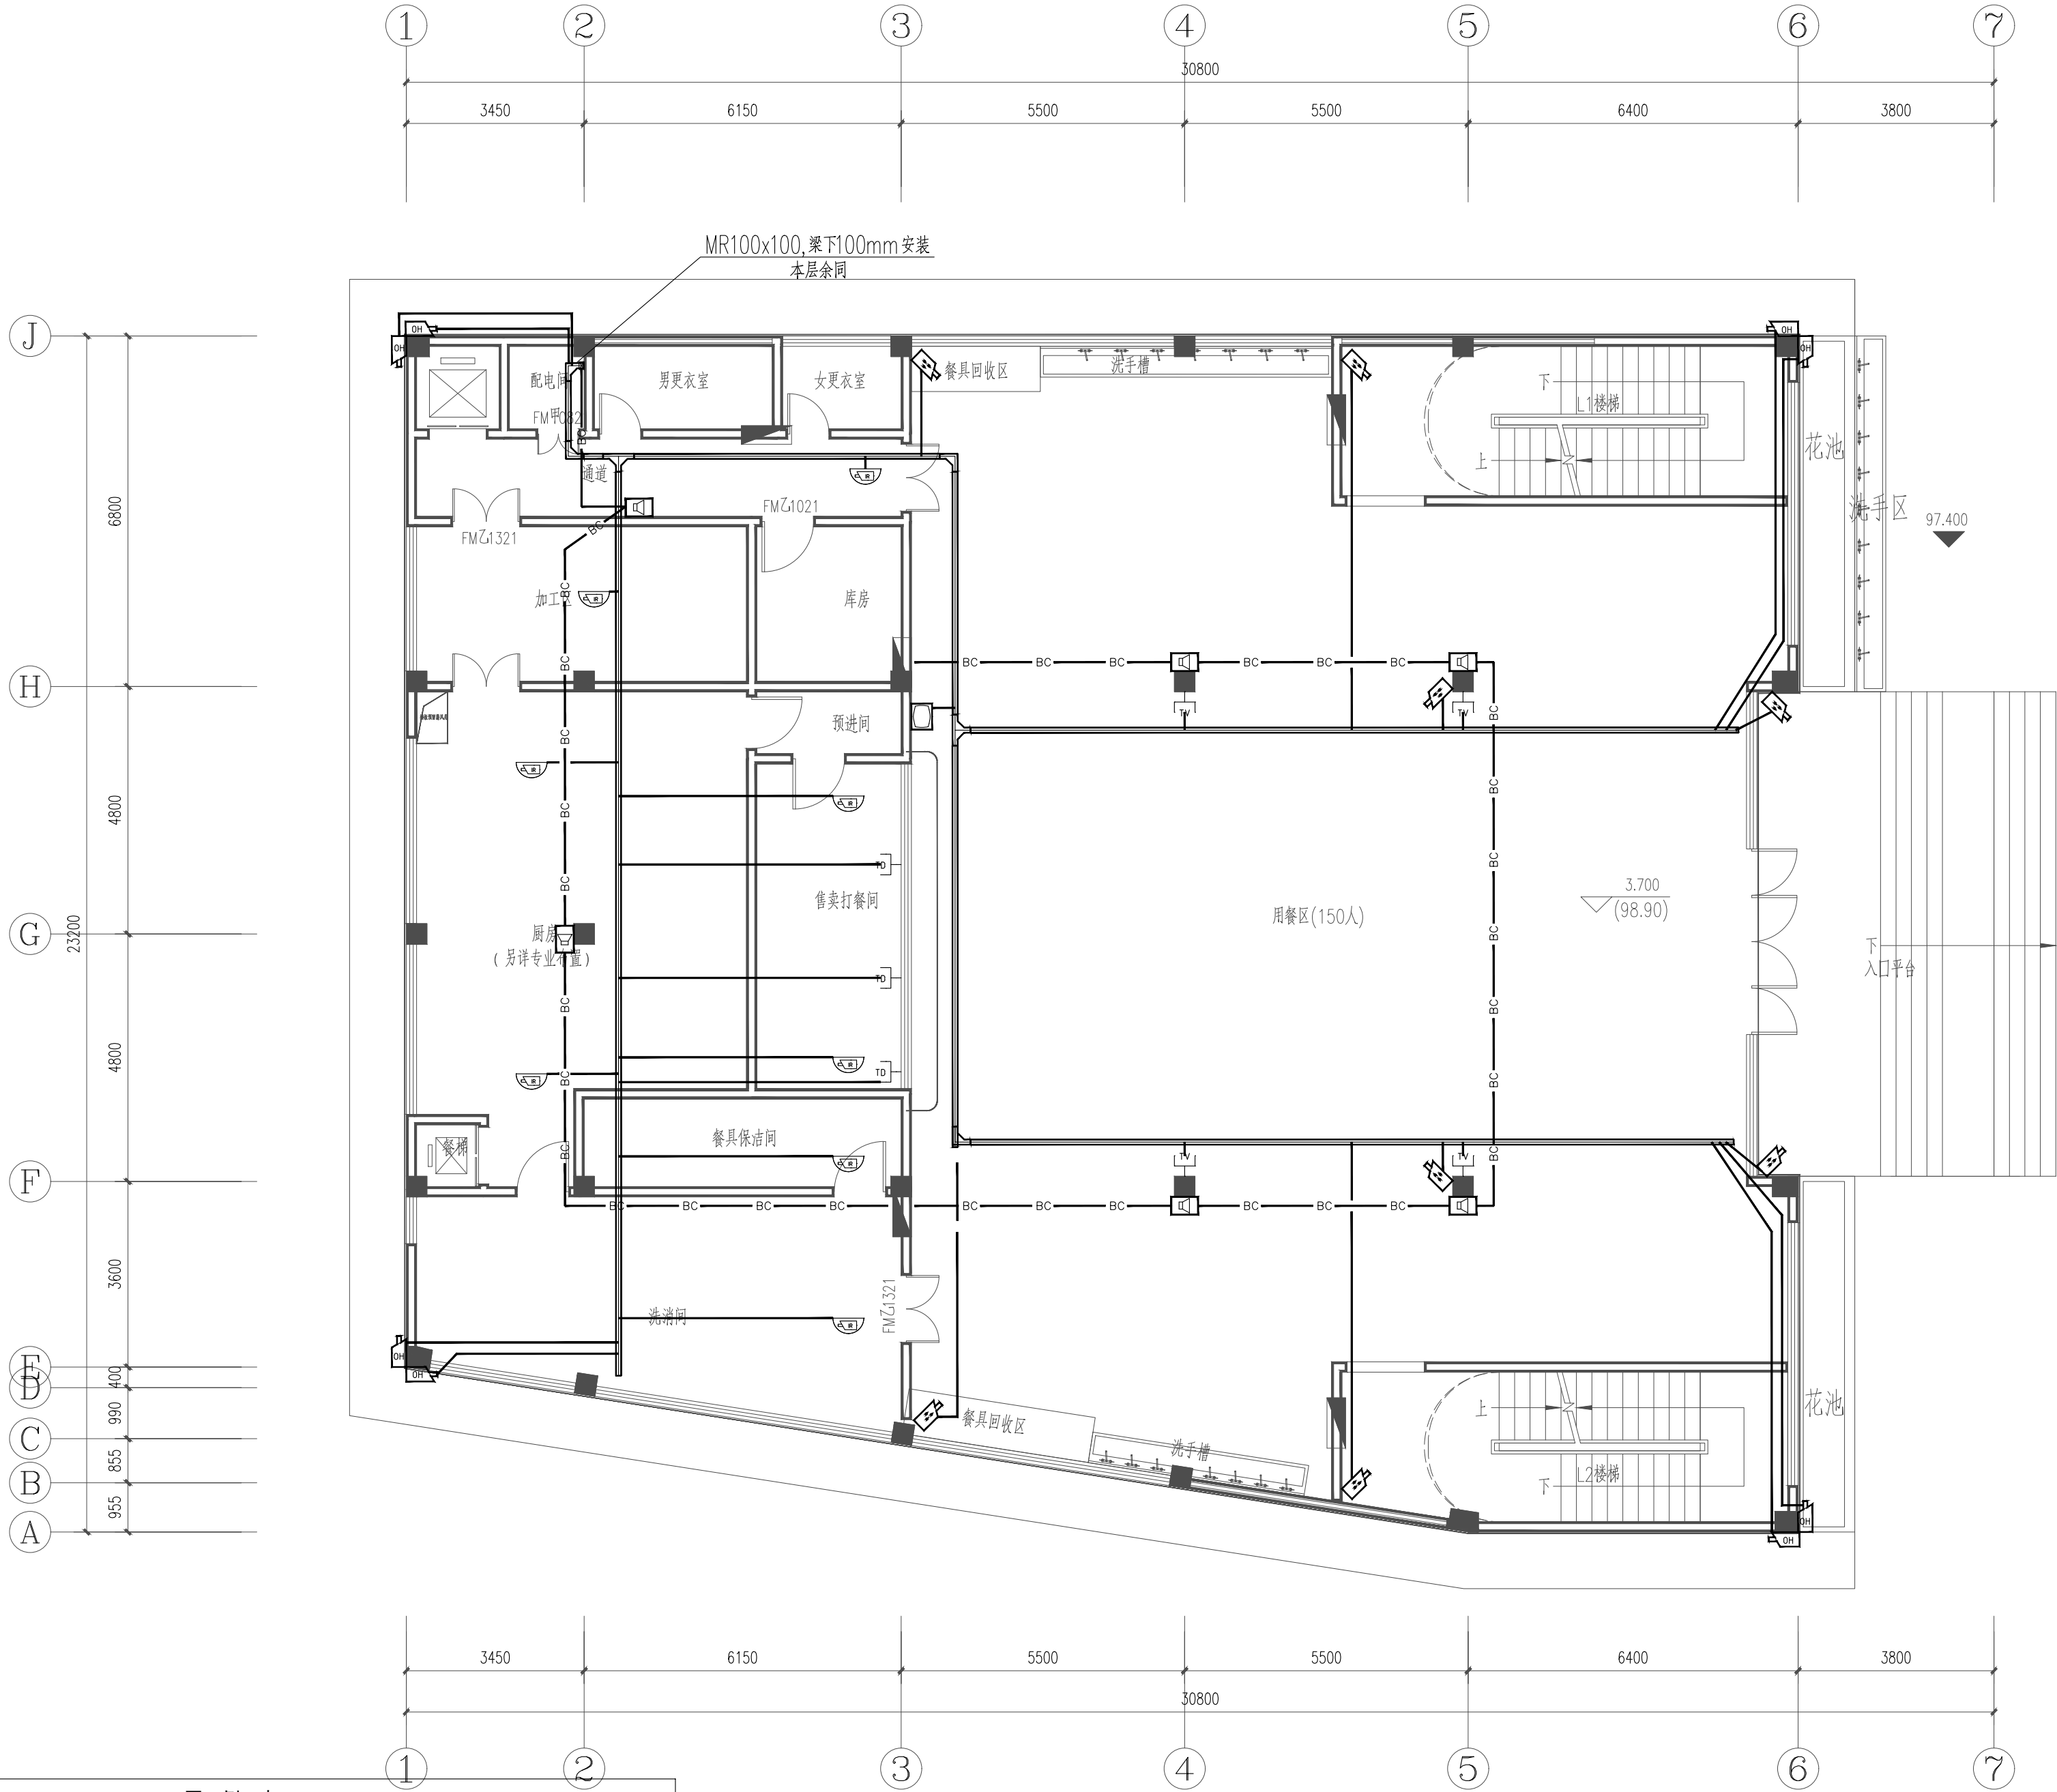

二层弱电平面图 1:100

图 例 表						
序号	图 例	名 称	型号规格	配管配线	安装方式	备 注
1		室内网络摄像机	200万像素, POE供电	Cat6 UTP JDG20 CT/WC/CC	吸顶安装	
2		室外网络摄像机	200万像素, POE供电	Cat6 UTP JDG20 CT/WC/CC	底距地大2.8米安装, 特殊说明除外	
3		室外网络摄像机	200万像素, POE供电, IP67	Cat6 UTP SC20 CT/WC/CC	底距地大3.5米安装, 特殊说明除外	
4		网络交换机	彩色面板49英寸显示屏	Cat6 UTP JDG20 CT/WC/CC	暗RJ45 86式底盒, 底距地2.2米安装	
5		网络交换机	600x600x1150(宽深高)	环网系统图/平面图	落地安装	
6		网络交换机	RJ45 86式底盒	Cat6 UTP JDG20 WC/FC	暗底距地2.3米, 特殊说明除外	
7		网络交换机	RJ45 86式底盒	Cat6 UTP JDG20 WC/FC	暗底距地2.2米, 特殊说明除外	
8		网络交换机	功率6W	WDZ-RYJ-2x2.5 JDG20 CC/WC	暗底距地2.3米, 特殊说明除外	

韶关市规划市政设计研究院有限公司					建设单位	乳源瑶族自治县一六镇中心小学				
Shaoguan Planning and Municipal Design & Research Institute Co., Ltd.					项目名称	乳源瑶族自治县一六镇中心小学新建食堂项目				
审 定	冯进洪	冯进洪	项目负责人	陈 慧	陈慧	二层弱电平面图	业务号	JZ-2025-001	图 号	RS-04
审 核	王英华	王英华	专业负责人	卢志中	卢志中		专 业	电气	版本号	00
校 对	范冤冤	范冤冤	设 计	卢志中	卢志中		设计阶段	施工图	日 期	2025.05