广东省施工图数字化审查专用
出图 设计单位：韶关市规划市政设计研究院有限公司
2025年08月08日确认图纸
审图 机构名称：韶关市山河建筑工程施工图设计文件审查有限公司
机构类别：一类　认定书编号：19068
业务范围：一类 房屋建筑（不含超限高层）工程
有效期至：2026年12月24日
2025年08月20日完成审查

电气 暖通 结构 给排水 方案 建筑

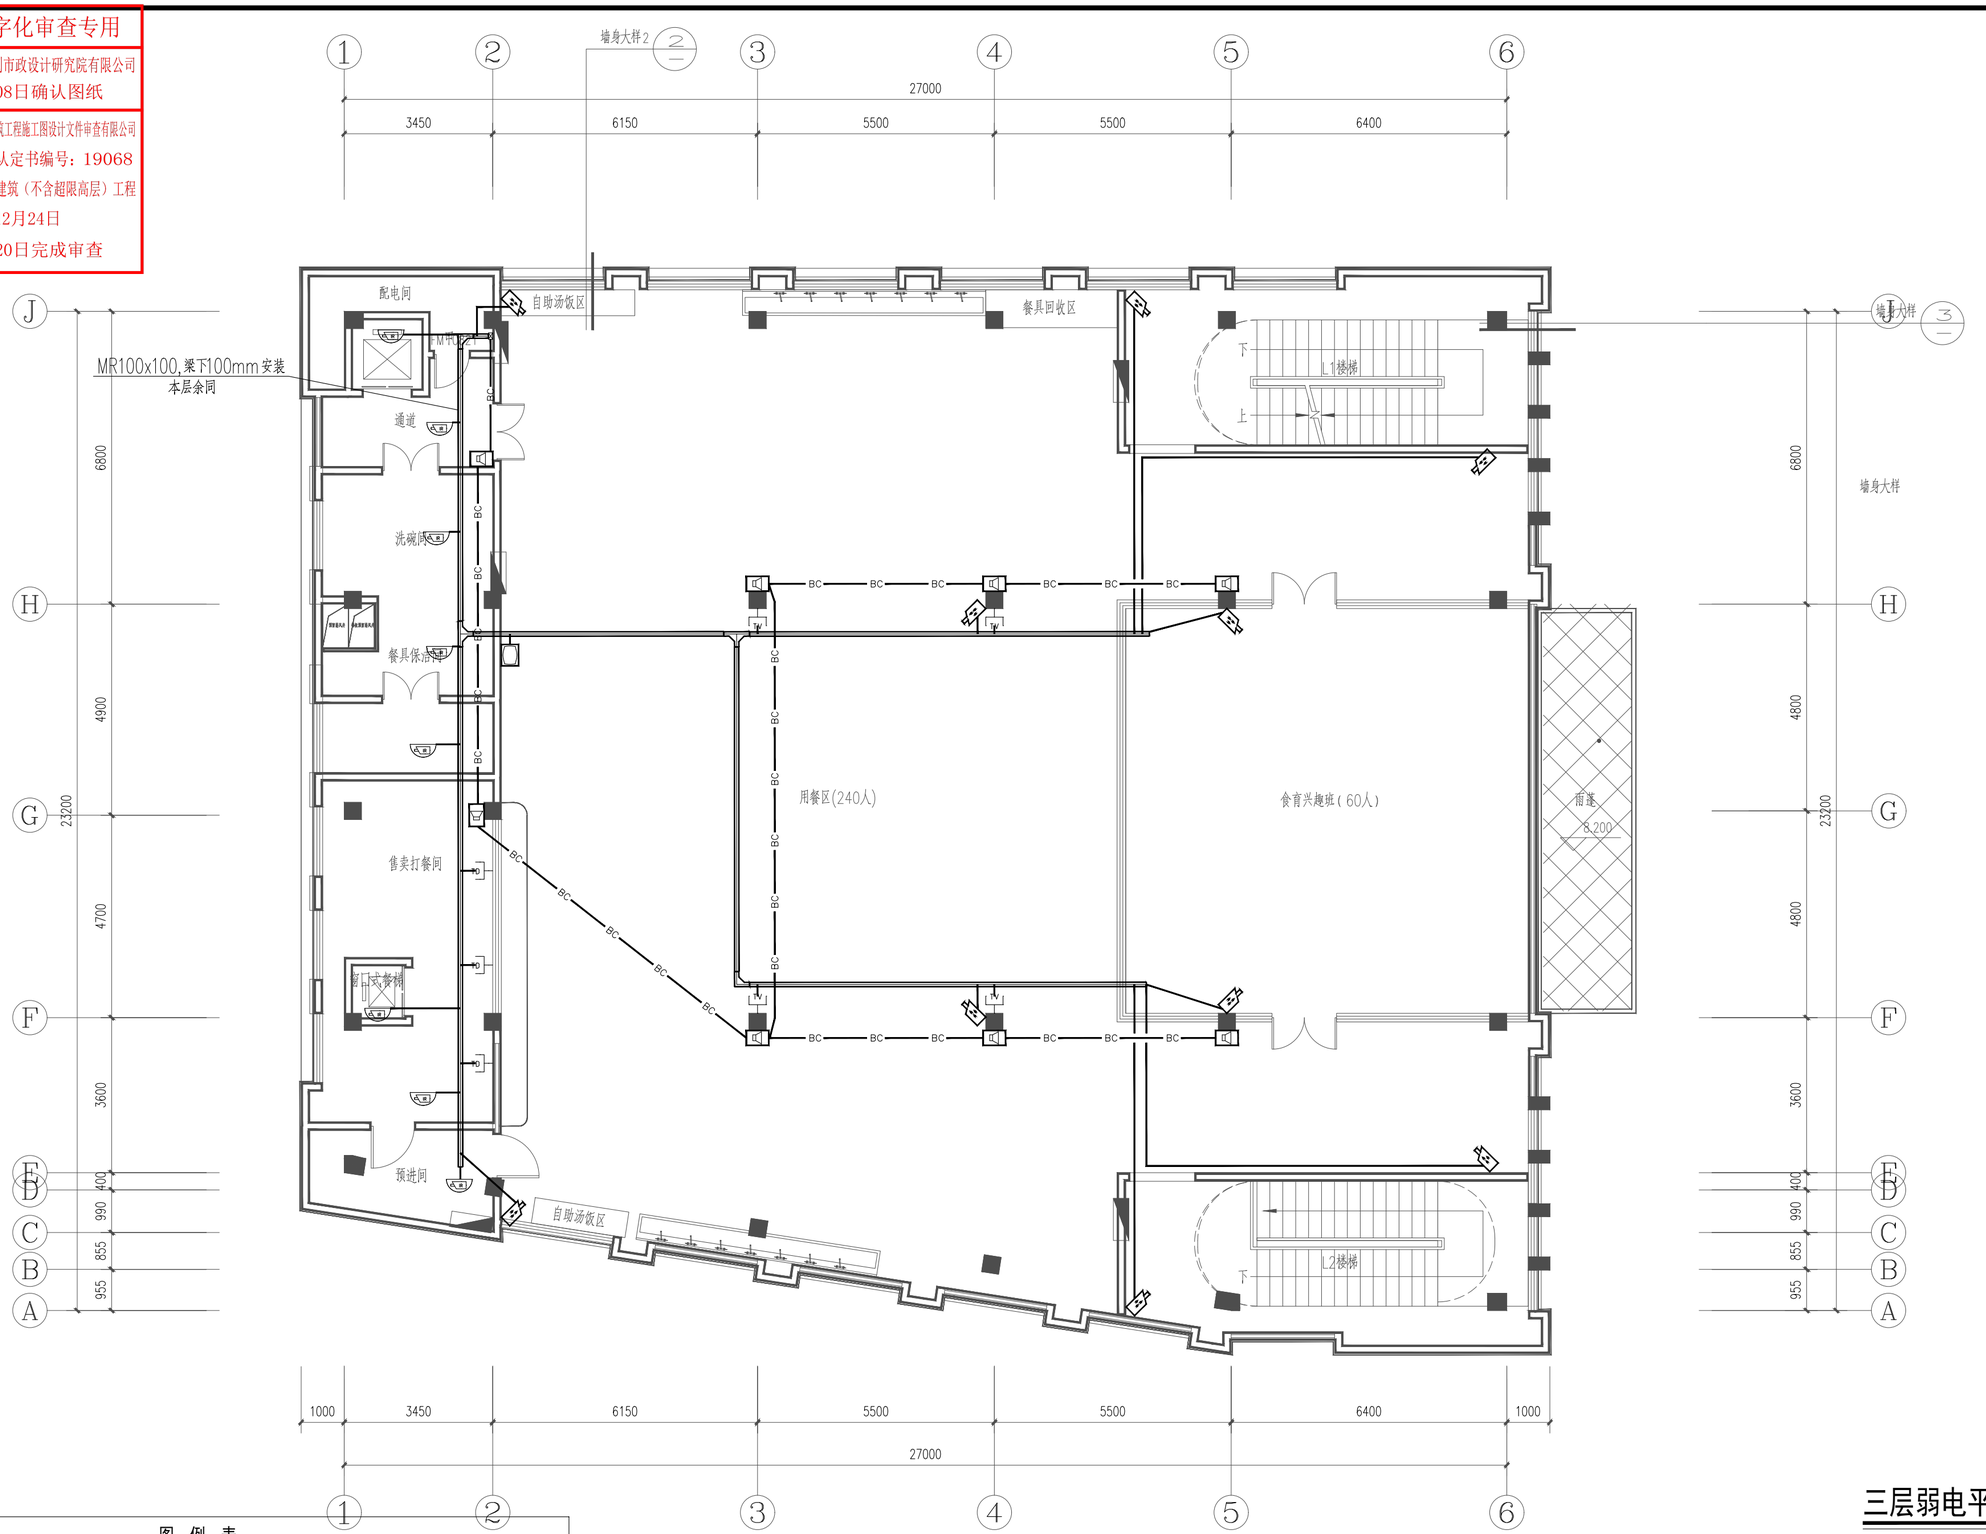

三层弱电平面图 1:100

图 例 表

序号	图 例	名 称	型号规格	配管配线	安装方式	线 型	备 注
1		室内彩色球型摄像机	200万像素,POE供电	Cat6 UTP JDG20 CT/WC/CC	吸顶安装	——	
2		室内彩色枪型摄像机	200万像素,POE供电	Cat6 UTP JDG20 CT/WC/CC	底距地大于2.8米壁装，特殊说明除外	——	
3		室外彩色枪型摄像机	200万像素,POE供电,IP67	Cat6 UTP SC20 CT/WC/CC	底距地大于3.5米壁装，特殊说明除外	——	
4		明厨亮灶监控屏	彩色高清49英寸显示屏	Cat6 UTP JDG20 CT/WC/CC	嵌RJ45 86式底盒，底距地0.2米壁装	——	
5	弱电	弱电机柜	600x600x1150（宽深高）	详系统图/平面图	落地安装		
6		墙面数据单孔插座	RJ45 86式底盒	Cat6 UTP JDG20 WC/FC	暗装底距地0.3米，特殊说明除外	——	
7		网络电视单孔插座	RJ45 86式底盒	Cat6 UTP JDG20 WC/FC	暗装底距地0.2米，特殊说明除外	——	
8		壁挂音箱	功率6W	WDZ-RYJ-2x1.5 JDG20 CC/WC	壁装底距地2.3米，特殊说明除外	——BC——	

广东省建设工程勘察设计出图专用章
单位名称：韶关市规划市政设计研究院有限公司
业务范围：建筑行业(建筑工程)乙级
资质证书编号：A244001616
有效期至：2025年06月13日

韶关市规划市政设计研究院有限公司 Shaoguan Planning and Municipal Design & Research Institute Co., Ltd.						建设单位	乳源瑶族自治县一六镇中心小学		
						项目名称	乳源瑶族自治县一六镇中心小学新建食堂项目		
审 定	冯进洪		项目负责人	陈 慧		三层弱电平面图	业务号	JZ-2025-001	图 号	RS-05
审 核	王英华		专业负责人	卢志中			专 业	电气	版本号	00
校 对	范冤冤		设 计	卢志中			设计阶段	施工图	日 期	2025.05

建筑行业（建筑工程）专业乙级 证书编号：A244001616