
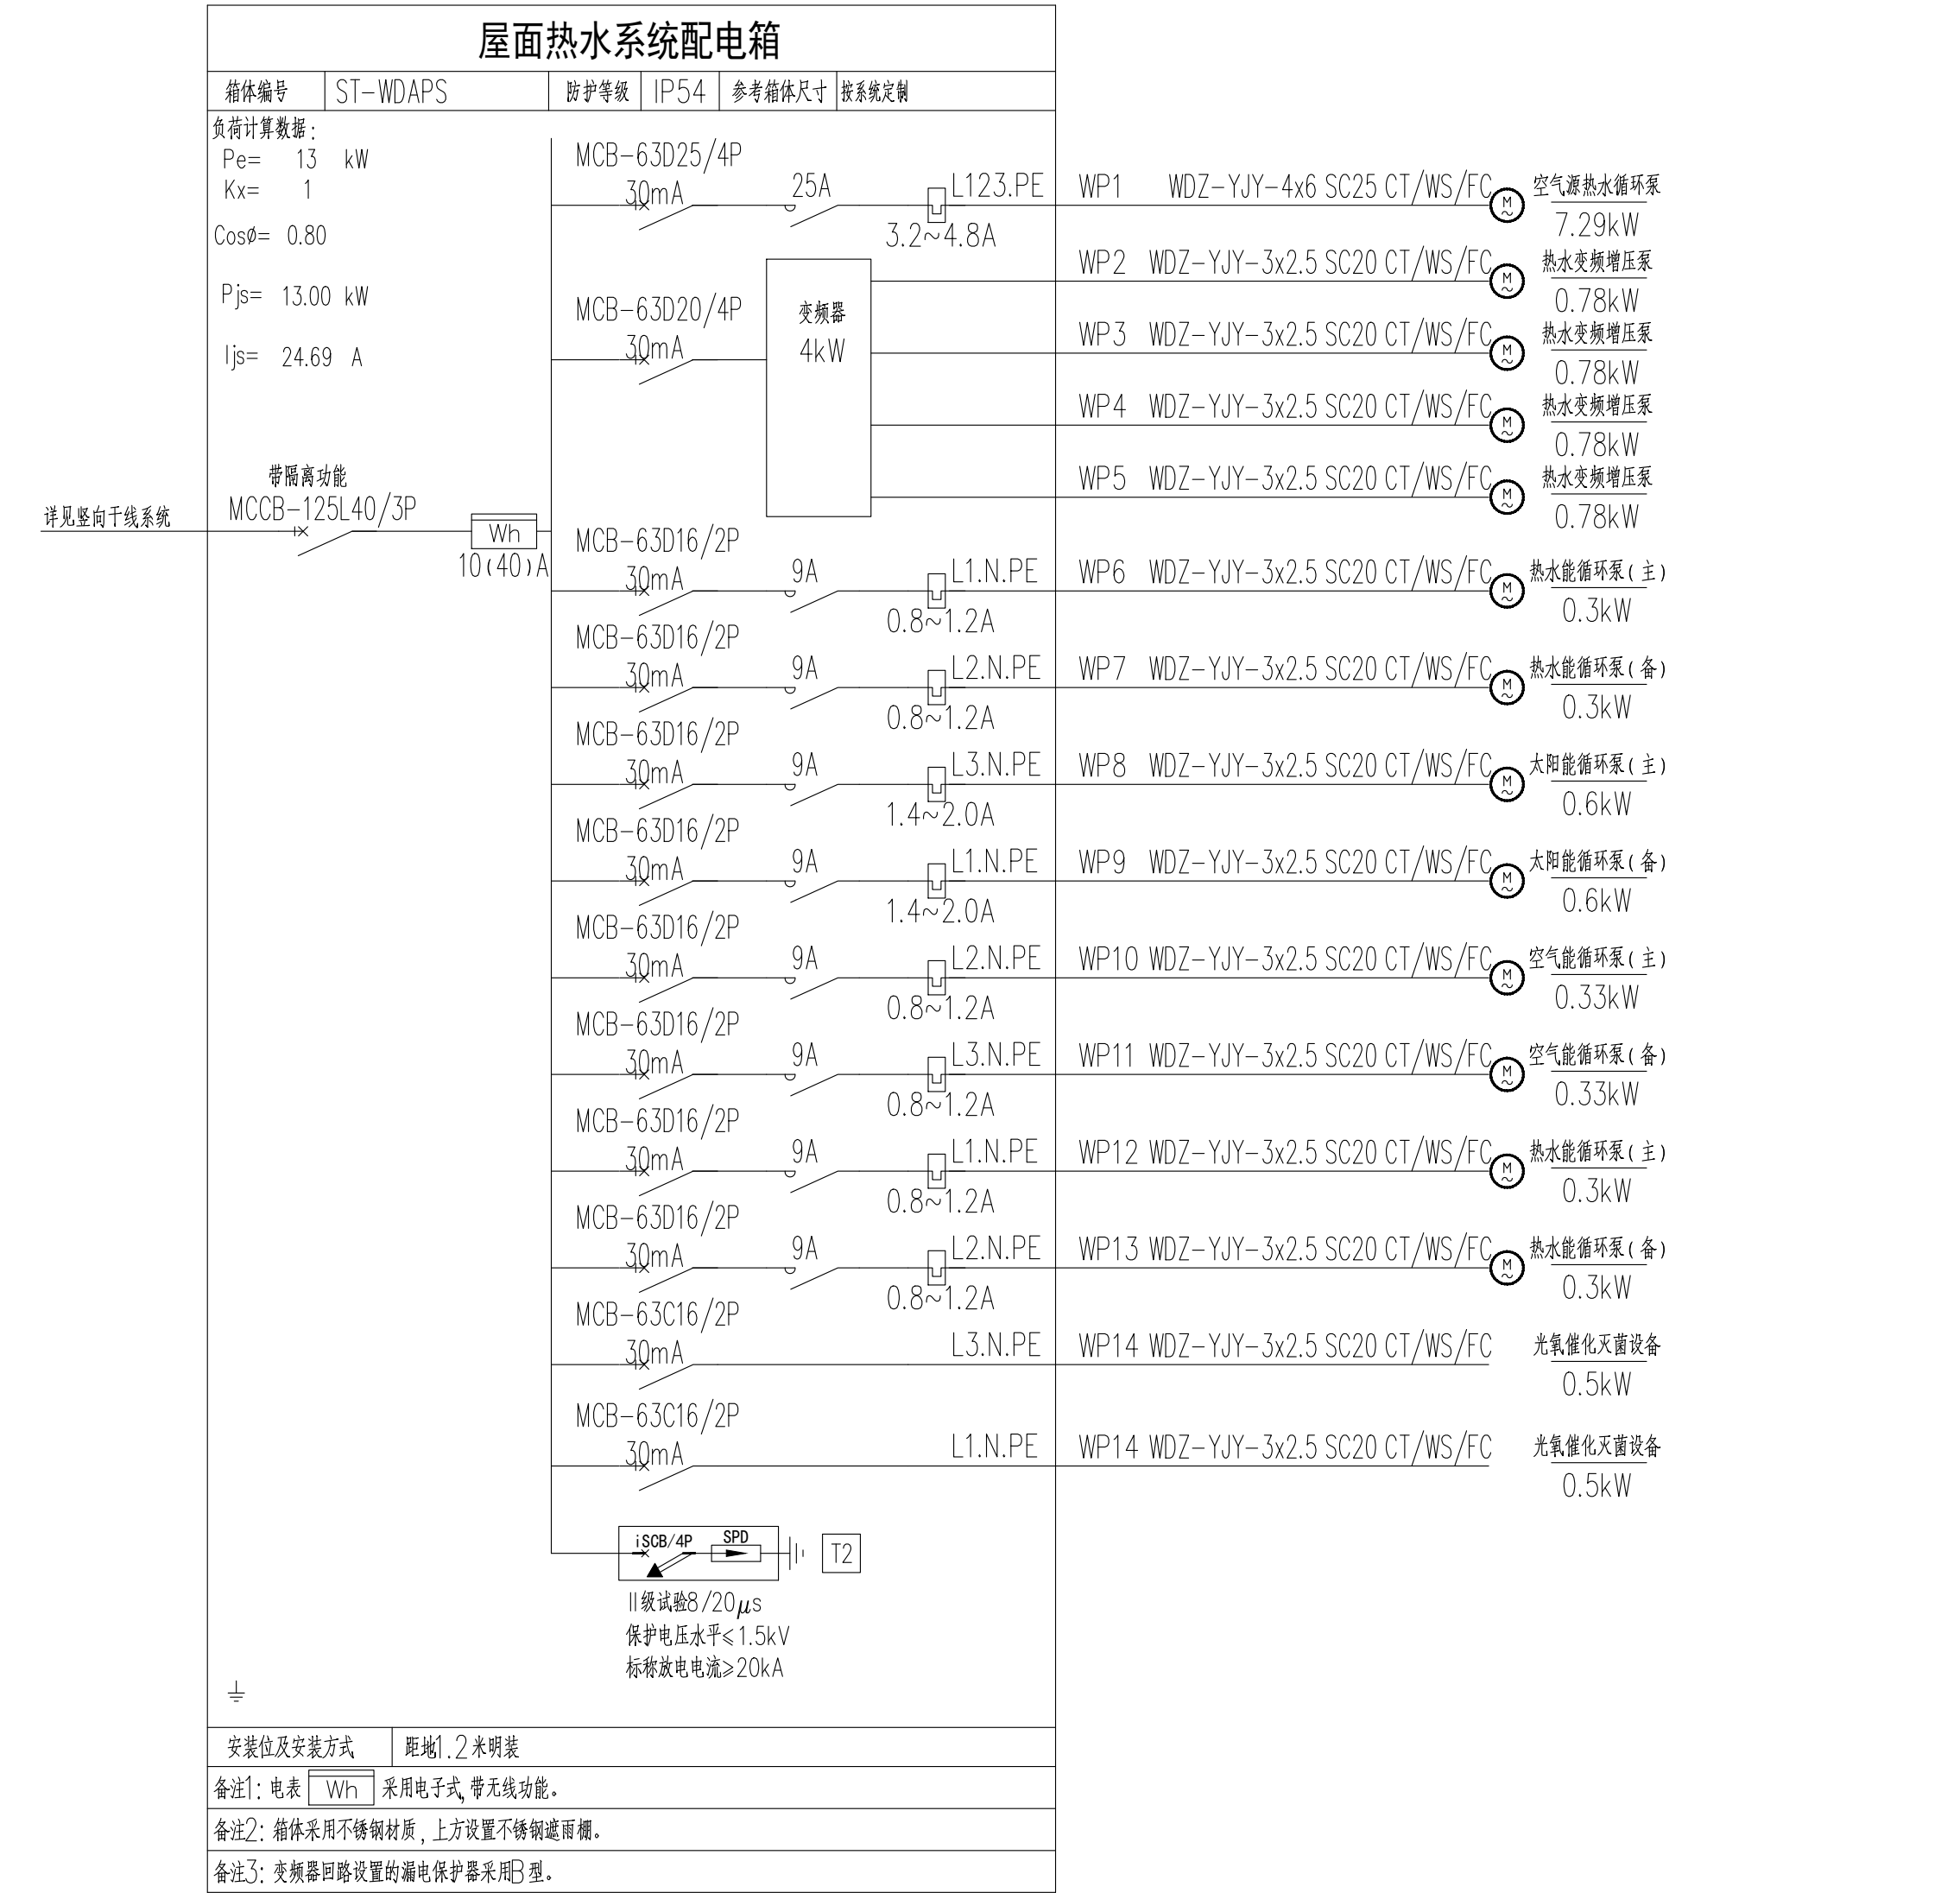


	电气	暖通			
	结构	给排水			
方案					
建筑					

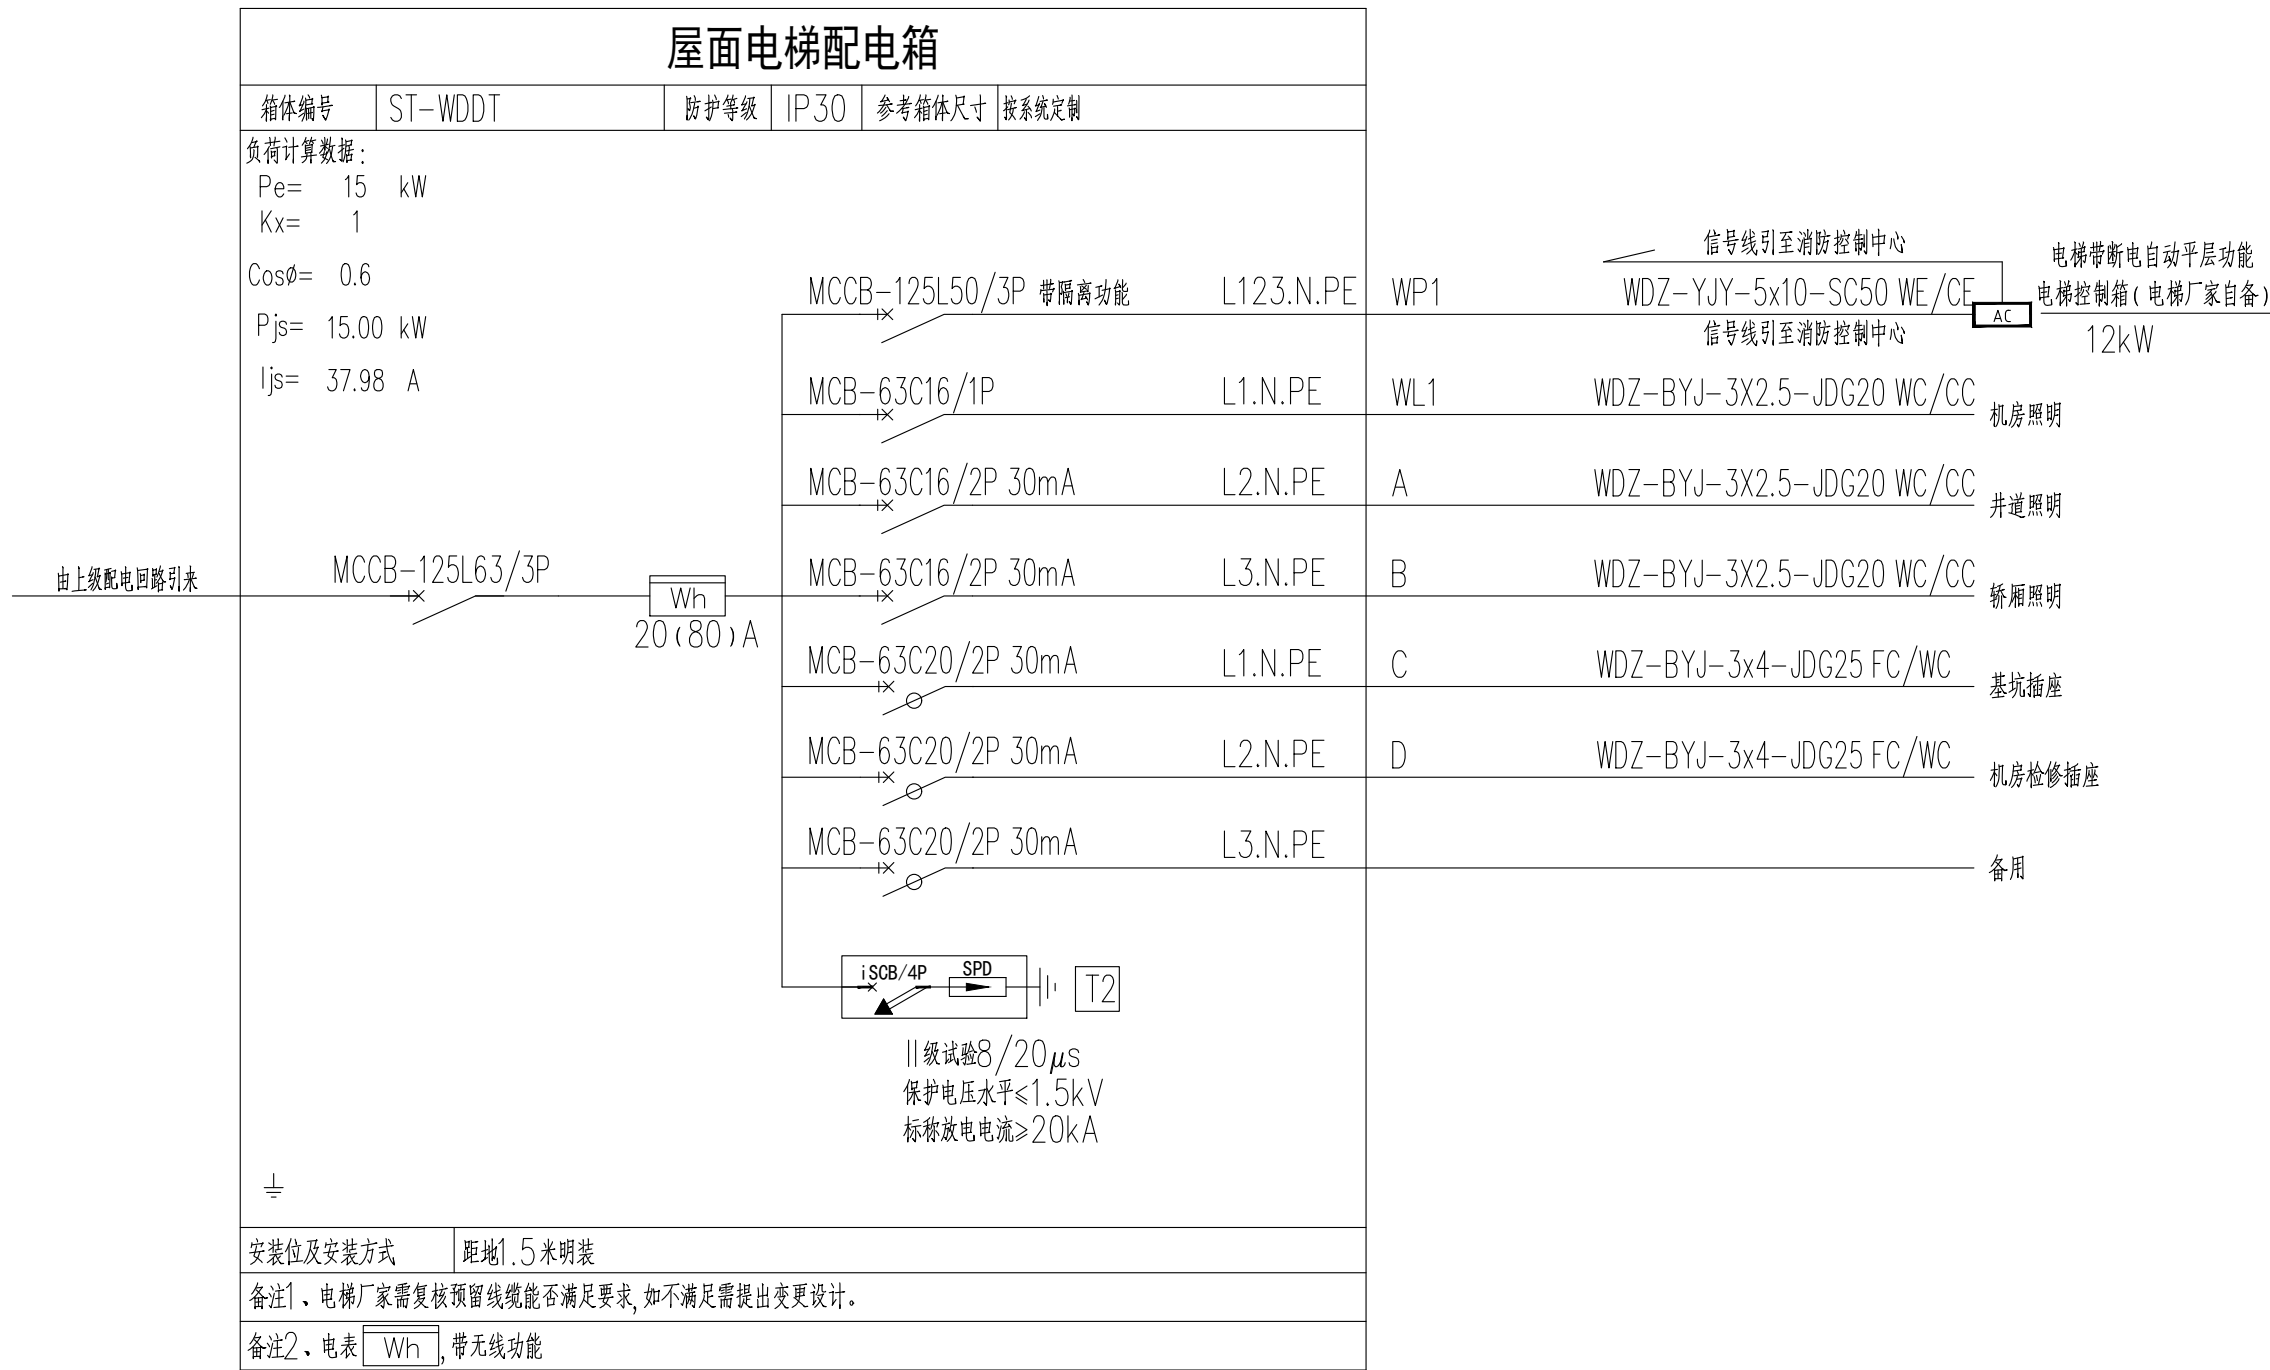

韶关市规划市政设计研究院有限公司 Shaoguan Planning and Municipal Design & Research Institute Co., Ltd.				建设单位	乳源瑶族自治县一六镇中心小学		
				项目名称	乳源瑶族自治县一六镇中心小学新建食堂项目		
审 定	冯进洪	项目负责人	陈 慧	配电箱系统图（二）		业务号	JZ-2025-001
审 核	王英华	专业负责人	卢志中			图 号	DS-07
校 对	范宽宽	设计	卢志中			专 业	电 气
				设计阶段	施工图	日 期	2025.05
				版本号	00		