广东省施工图数字化审查专用

出图 设计单位：韶关市规划市政设计研究院有限公司
2025年08月18日确认图纸

审图 机构名称：韶关市山河建筑工程施工图设计文件审查有限公司
机构类别：一类　认定书编号：19068
业务范围：一类 房屋建筑（不含超限高层）工程
有效期至：2026年12月24日
2025年08月20日完成审查

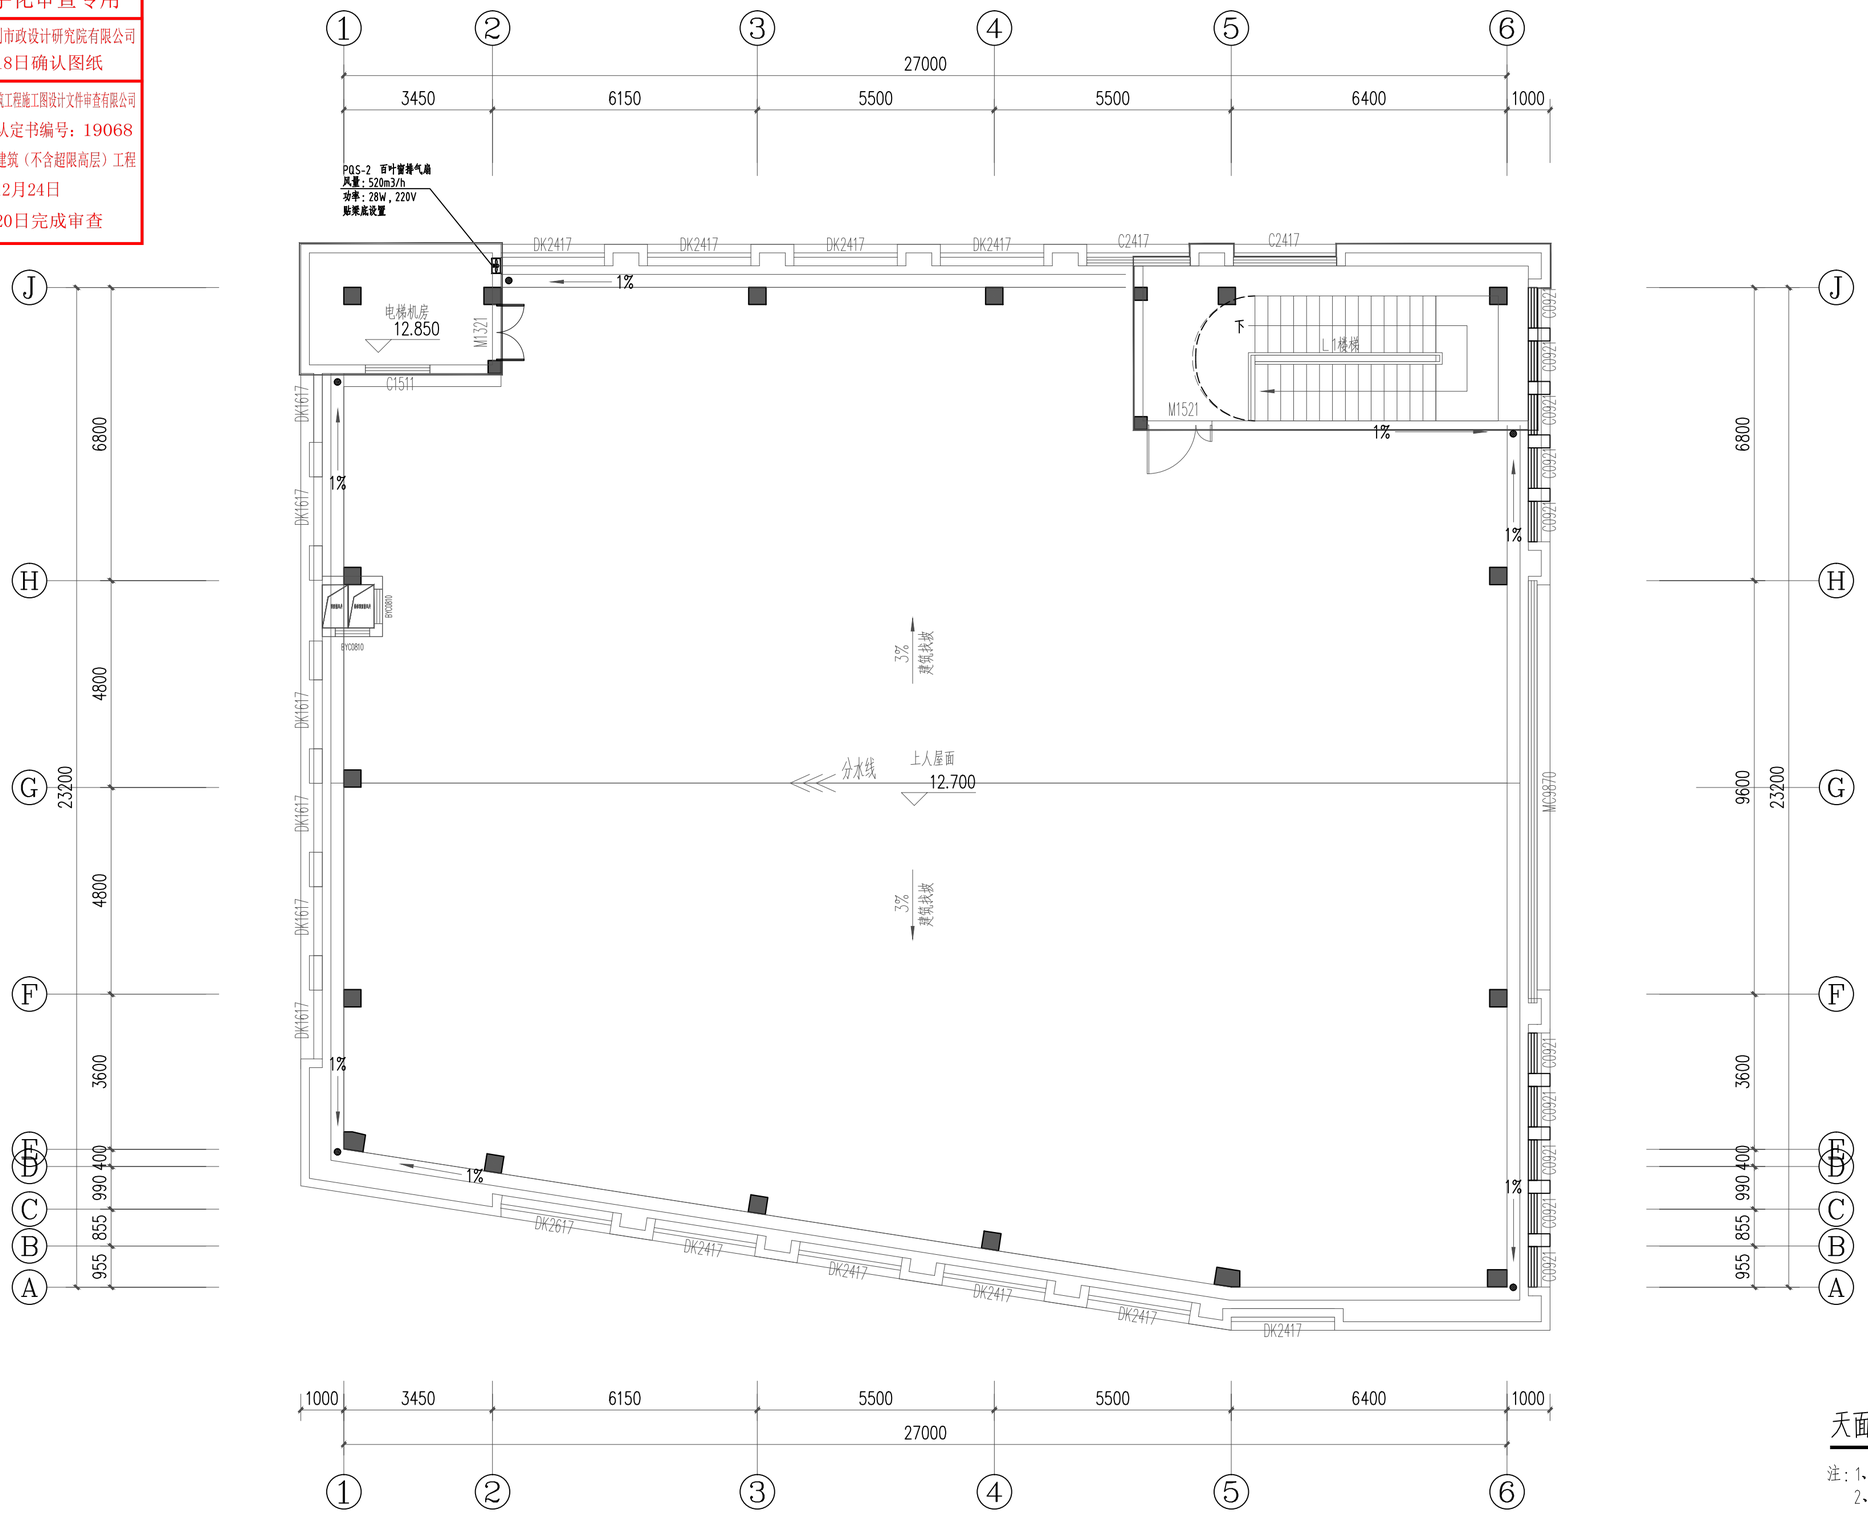

天面层通风平面图 1:100

注：1、空调风管贴梁底平顶安装。
2、铝合金防雨百叶均设置防虫网。

广东省建设工程勘察设计出图专用章
单位名称：韶关市规划市政设计研究院有限公司
业务范围：建筑行业(建筑工程)乙级
资质证书编号：A244001616
有效期至：2025年06月13日

韶关市规划市政设计研究院有限公司 Shaoguan Planning and Municipal Design & Research Institute Co., Ltd.						建设单位	乳源瑶族自治县一六镇中心小学		
						项目名称	乳源瑶族自治县一六镇中心小学新建食堂项目		
审　定	冯进洪		项目负责人	陈　慧		天面层通风平面图	业务号	JZ-2025-001	图　号	KS-09
审　核	崔　磊		专业负责人	崔　磊			专　业	暖通	版本号	00
校　对	吴世喆		设　计	邝杏苗			设计阶段	施工图	日　期	2025.05

建筑行业（建筑工程）专业乙级　证书编号：A244001616