广东省施工图数字化审查专用
出图
设计单位：韶关市规划市政设计研究院有限公司
2025年08月08日确认图纸
审图
机构名称：韶关市工程建筑工程施工图设计文件审查有限公司
机构类别：一类　　认定书编号：19068
业务范围：一类 房屋建筑（不含超限高层）工程
有效期至：2026年12月24日
2025年08月20日完成审查

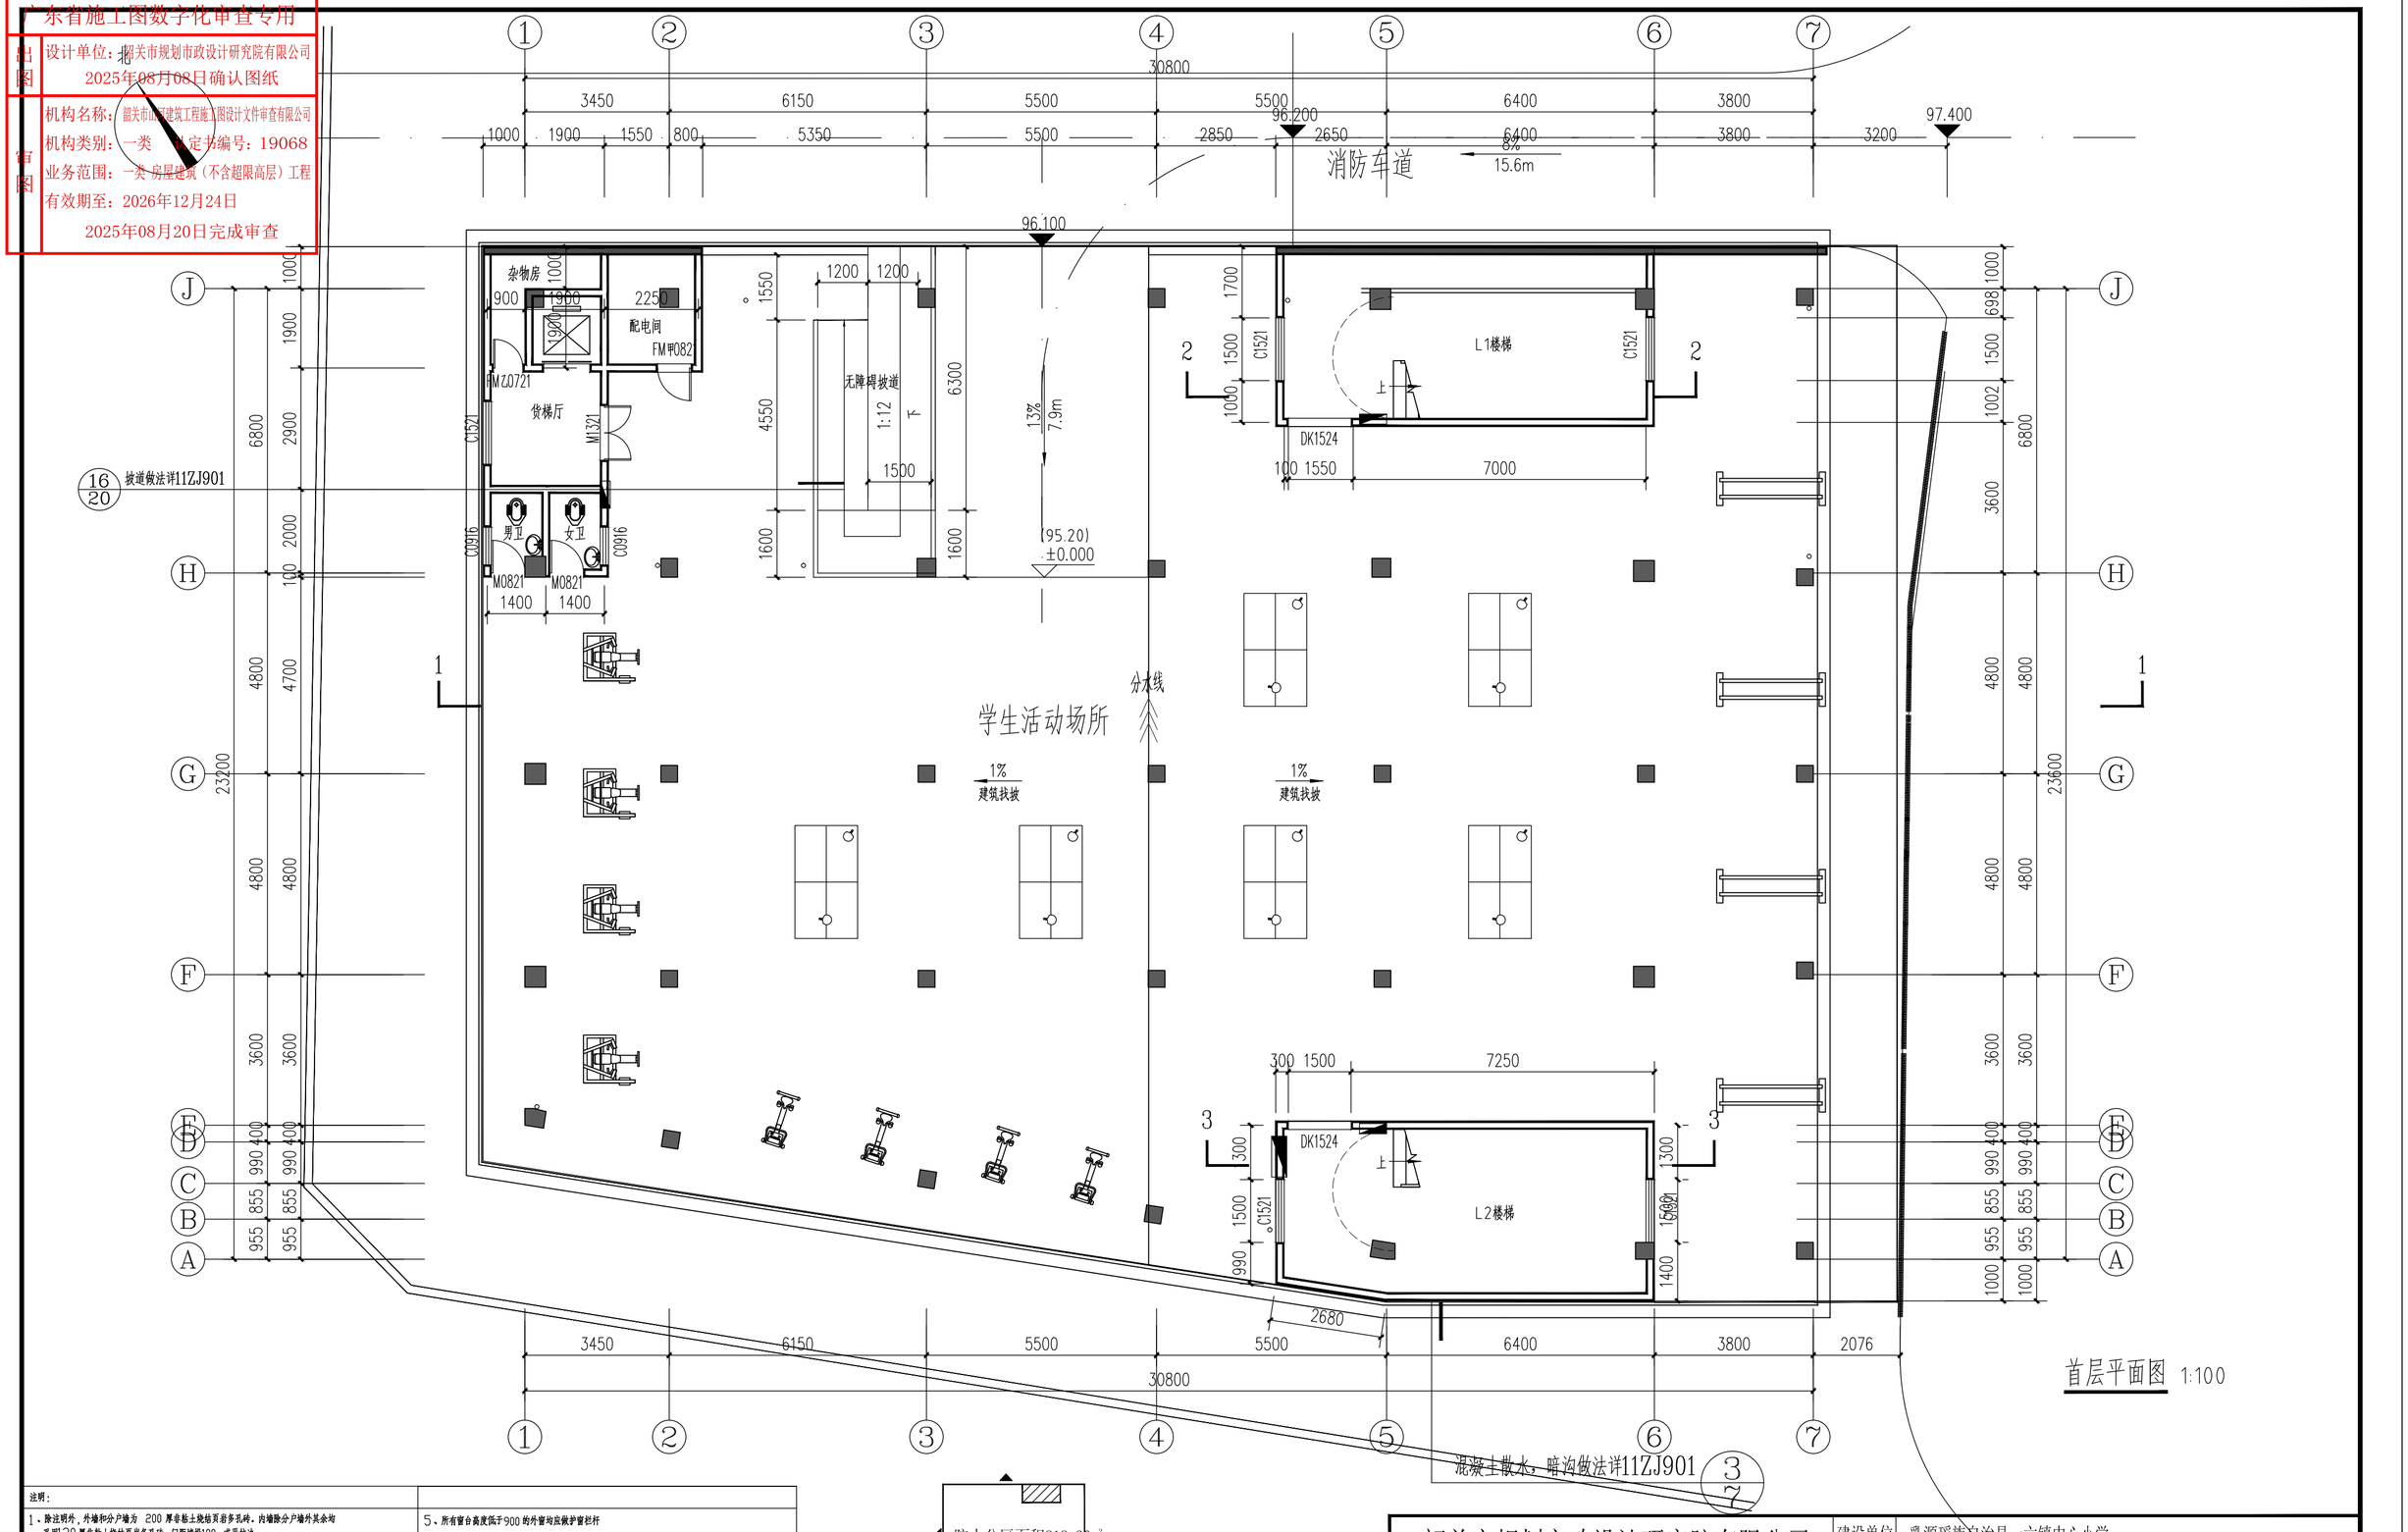

首层平面图 1:100

注明：	
1、除注明外，外墙和分户墙为 200 厚非黏土烧结页岩多孔砖、内墙除分户墙外其余均采用C20厚非黏土烧结页岩多孔砖，门距墙边100 或平柱边。	5、所有窗台高度低于900的外窗均应做护窗栏杆
2 除注明外，阳台、走廊方同层楼地面标高H-0.050，向地漏找坡1%，高差处以斜坡过渡。	6、在水有可能滞留的地面基层，根部设置C20混凝土反坎的位置，卫生间墙根部处结构面上反200mm，出屋面构筑物底部处结构面上反500mm。
3、管道井检修门下设 300 高门槛与墙同宽，用C20 素砼捣制；管道井应在每层楼板处用后浇板作防火分隔，或用同等材料防火封堵。	7、所有预留管井，待设备安装后，均应在楼板处用与楼板耐火极限相同的非燃烧材料封堵。
4、所有水电管线布置预留孔洞、地漏及落水管位置均以水电设计图为准。	8、电梯门耐火极限不低于2.0h

防火专项说明：
本食堂为多层公共建筑，耐火等级为二级，规范要求每个防火分区的最大允许建筑面积为2500平方米，满足要求。
楼内每层防火分区至少有两个疏散出口，任一点至最近安全出口的直线距离不应大于25米，疏散楼梯的最小净宽度不宜小于1.10m，疏散走道的最小净宽度不宜小于1.40m，门的最小净宽度不宜小于0.90m。首层外门的总净宽度按该层及以上疏散人数最多一层的疏散人数计算，且该门的最小净宽度不应小于1.20m，均满足规范要求。

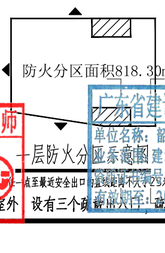

中华人民共和国一级注册建筑师
姓　名：陈　慧
注册号：4400161-005
有效期：至2026年5月
广东省建设工程勘察设计出图专用章
单位名称：韶关市规划市政设计研究院有限公司
资质类别：建筑行业(建筑工程)乙级
证书编号：A244001616
有效期至：2026年08月12日

韶关市规划市政设计研究院有限公司 Shaoguan Planning and Municipal Design & Research Institute Co., Ltd.							建设单位	乳源瑶族自治县一六镇中心小学			
							项目名称	乳源瑶族自治县一六镇中心小学新建食堂项目			
审　定	冯进洪		项目负责人	陈　慧		首层平面图	业务号	JZ-2025-001	图　号	JZ- 12	
审　核	陈　慧		专业负责人	邝杏苗			专　业	建　筑	版本号	00	
校　对	莫　辉		设　计	秦瑞鸿			设计阶段	施工图	日　期	2025.05	

建筑行业（建筑工程）专业乙级　证书编号：A244001616