




L1首层楼梯平面图 1:50

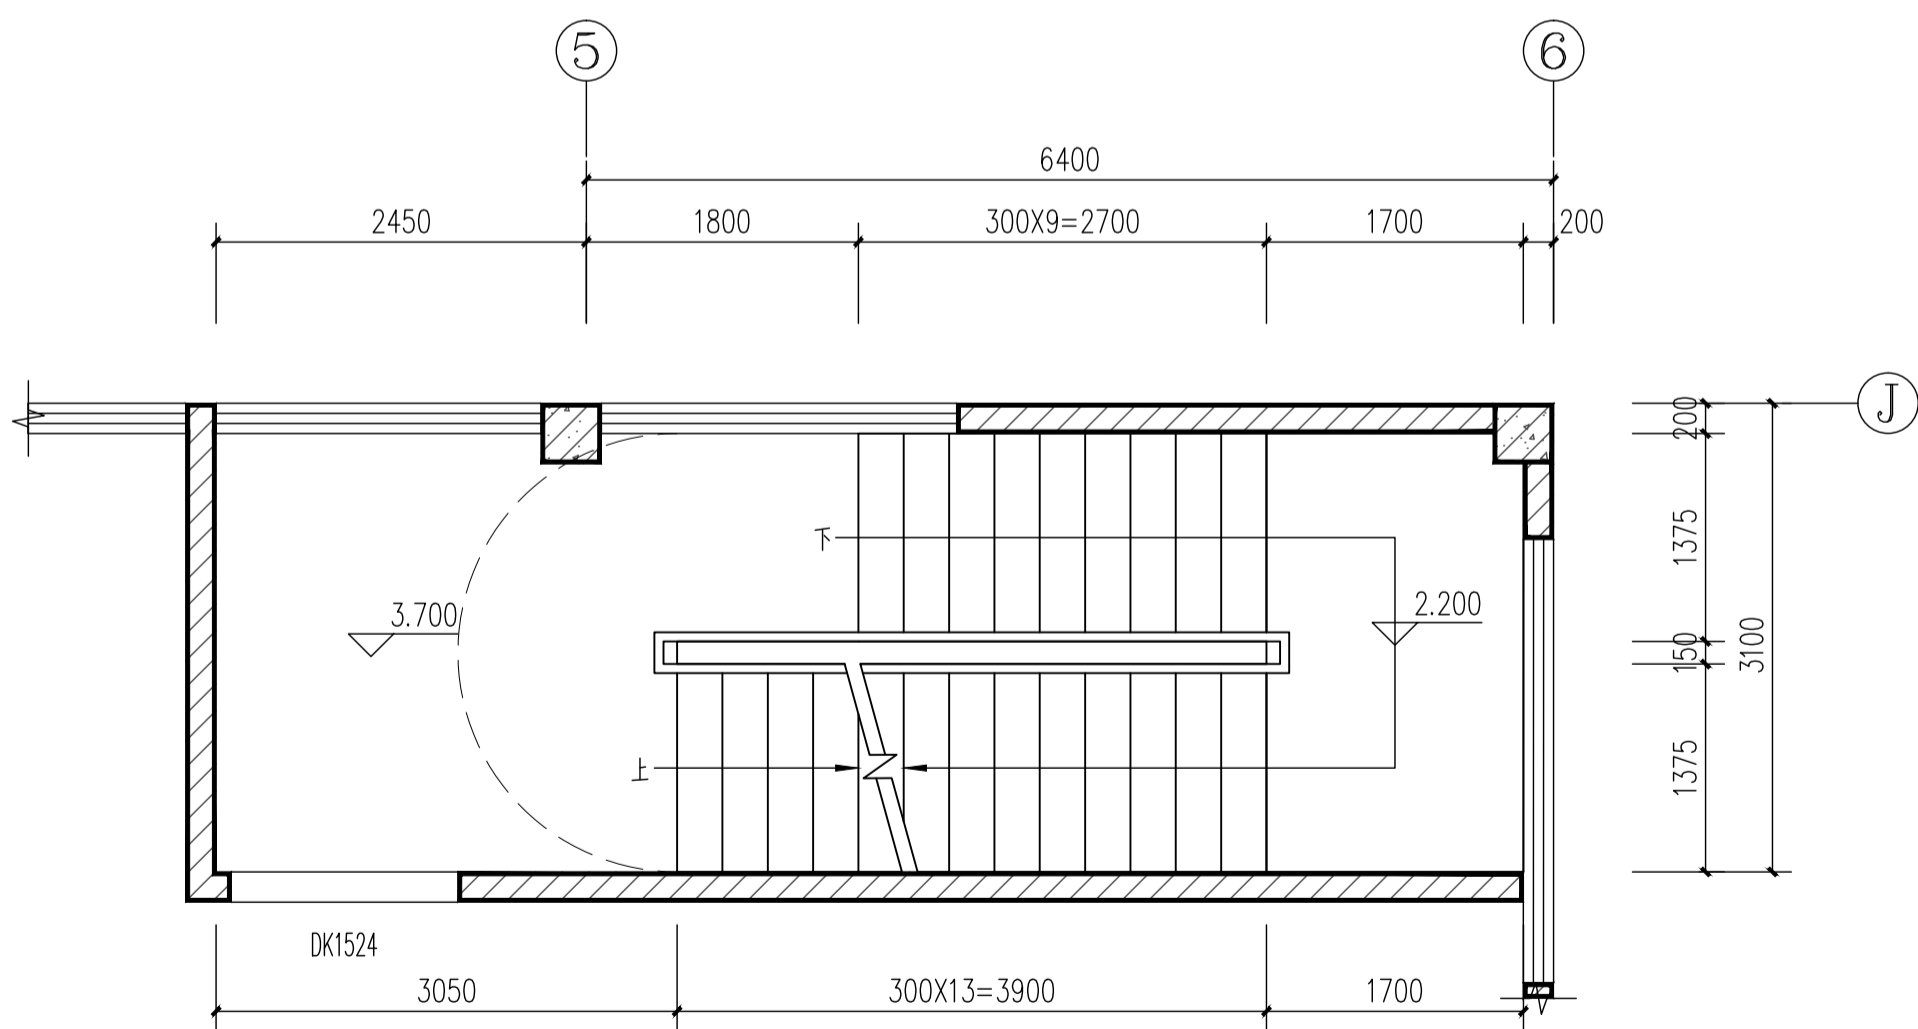

L1二层楼梯平面图 1:50

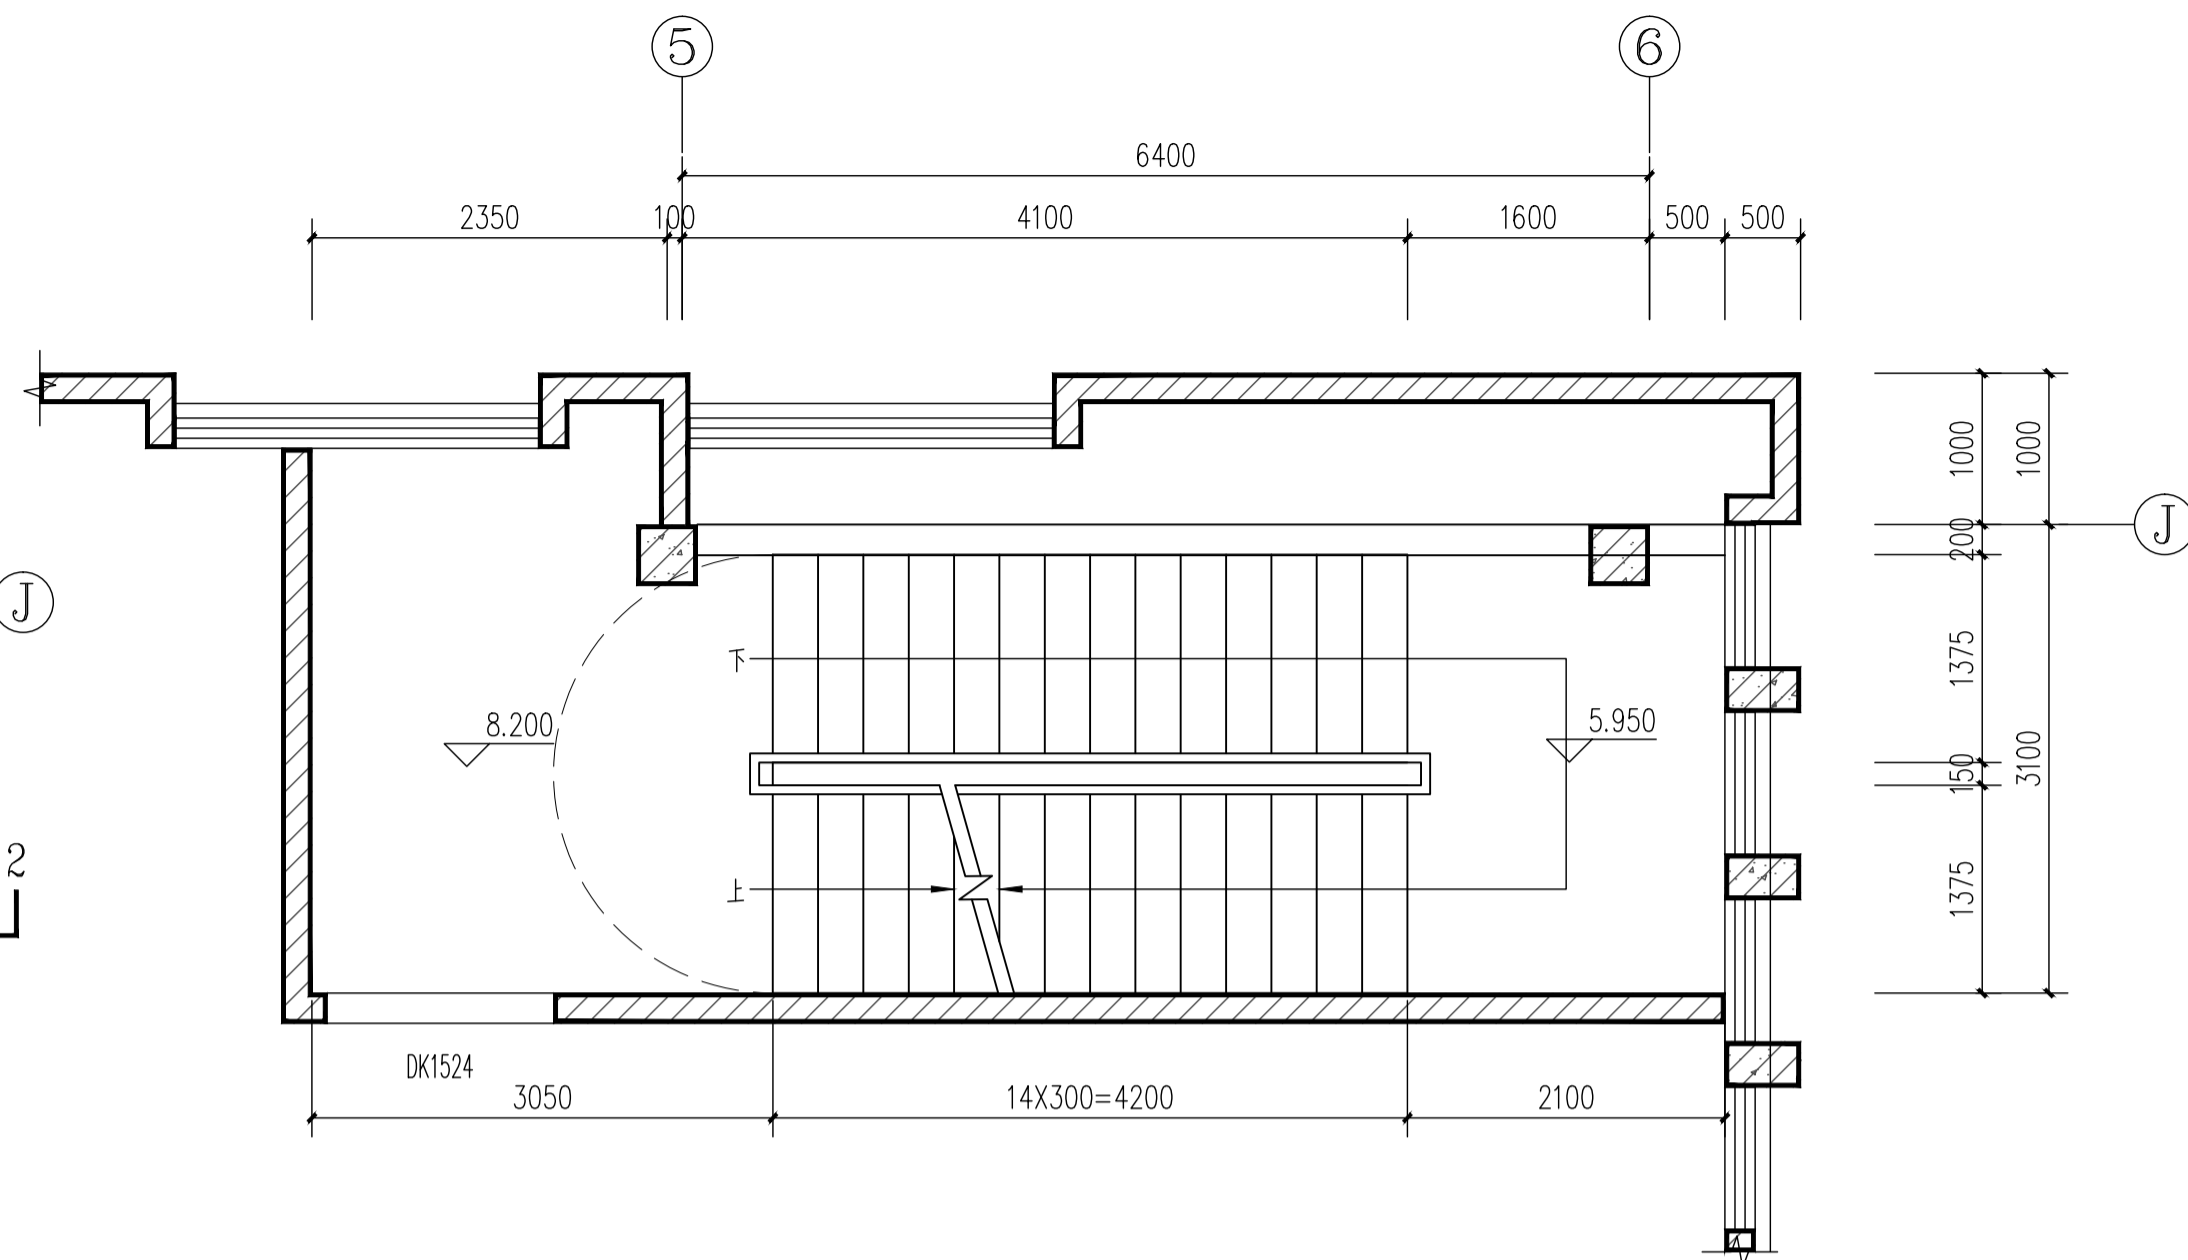

L1三层楼梯平面图 1:50

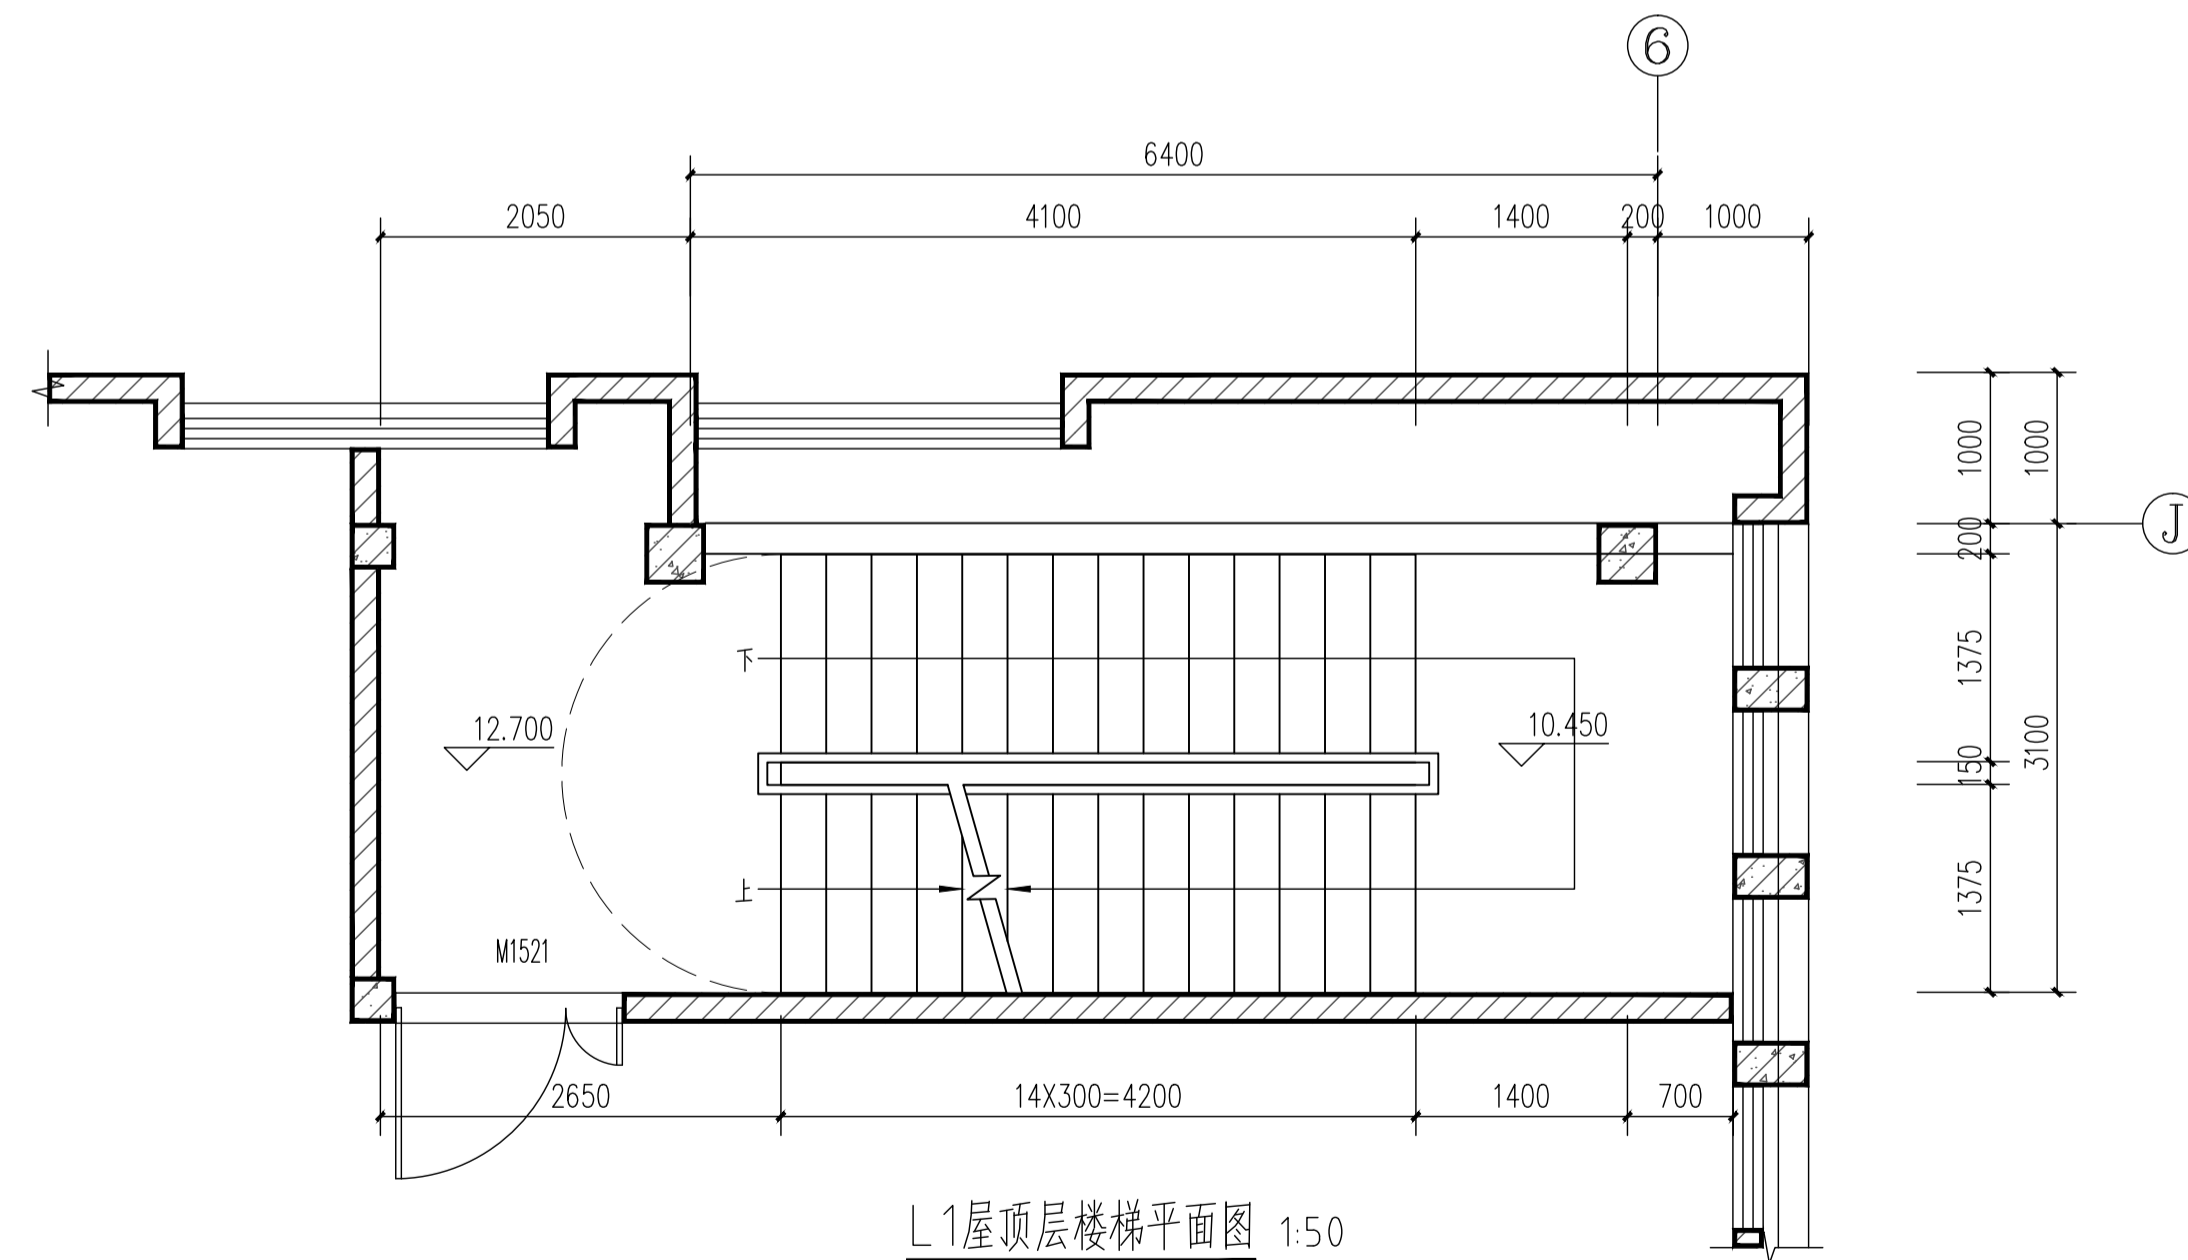

L1屋顶层楼梯平面图 1:50

韶关市规划市政设计研究院有限公司 Shaoguan Planning and Municipal Design & Research Institute Co., Ltd.					建设单位	乳源瑶族自治县一六镇中心小学				
					项目名称	乳源瑶族自治县一六镇中心小学新建食堂项目				
审 定	冯进洪	冯进洪	项目负责人	陈 慧	陈慧	L1楼梯详图	业务号	JZ-2025-001	图 号	JZ- 22
审 核	陈 慧	陈慧	专业负责人	邱杏苗	于强		专 业	建 筑	版本号	00
校 对	莫 辉	莫辉	设 计	秦瑞鸿	秦瑞鸿		设计阶段	施工图	日 期	2025. 05