




墙身大样1 1:50

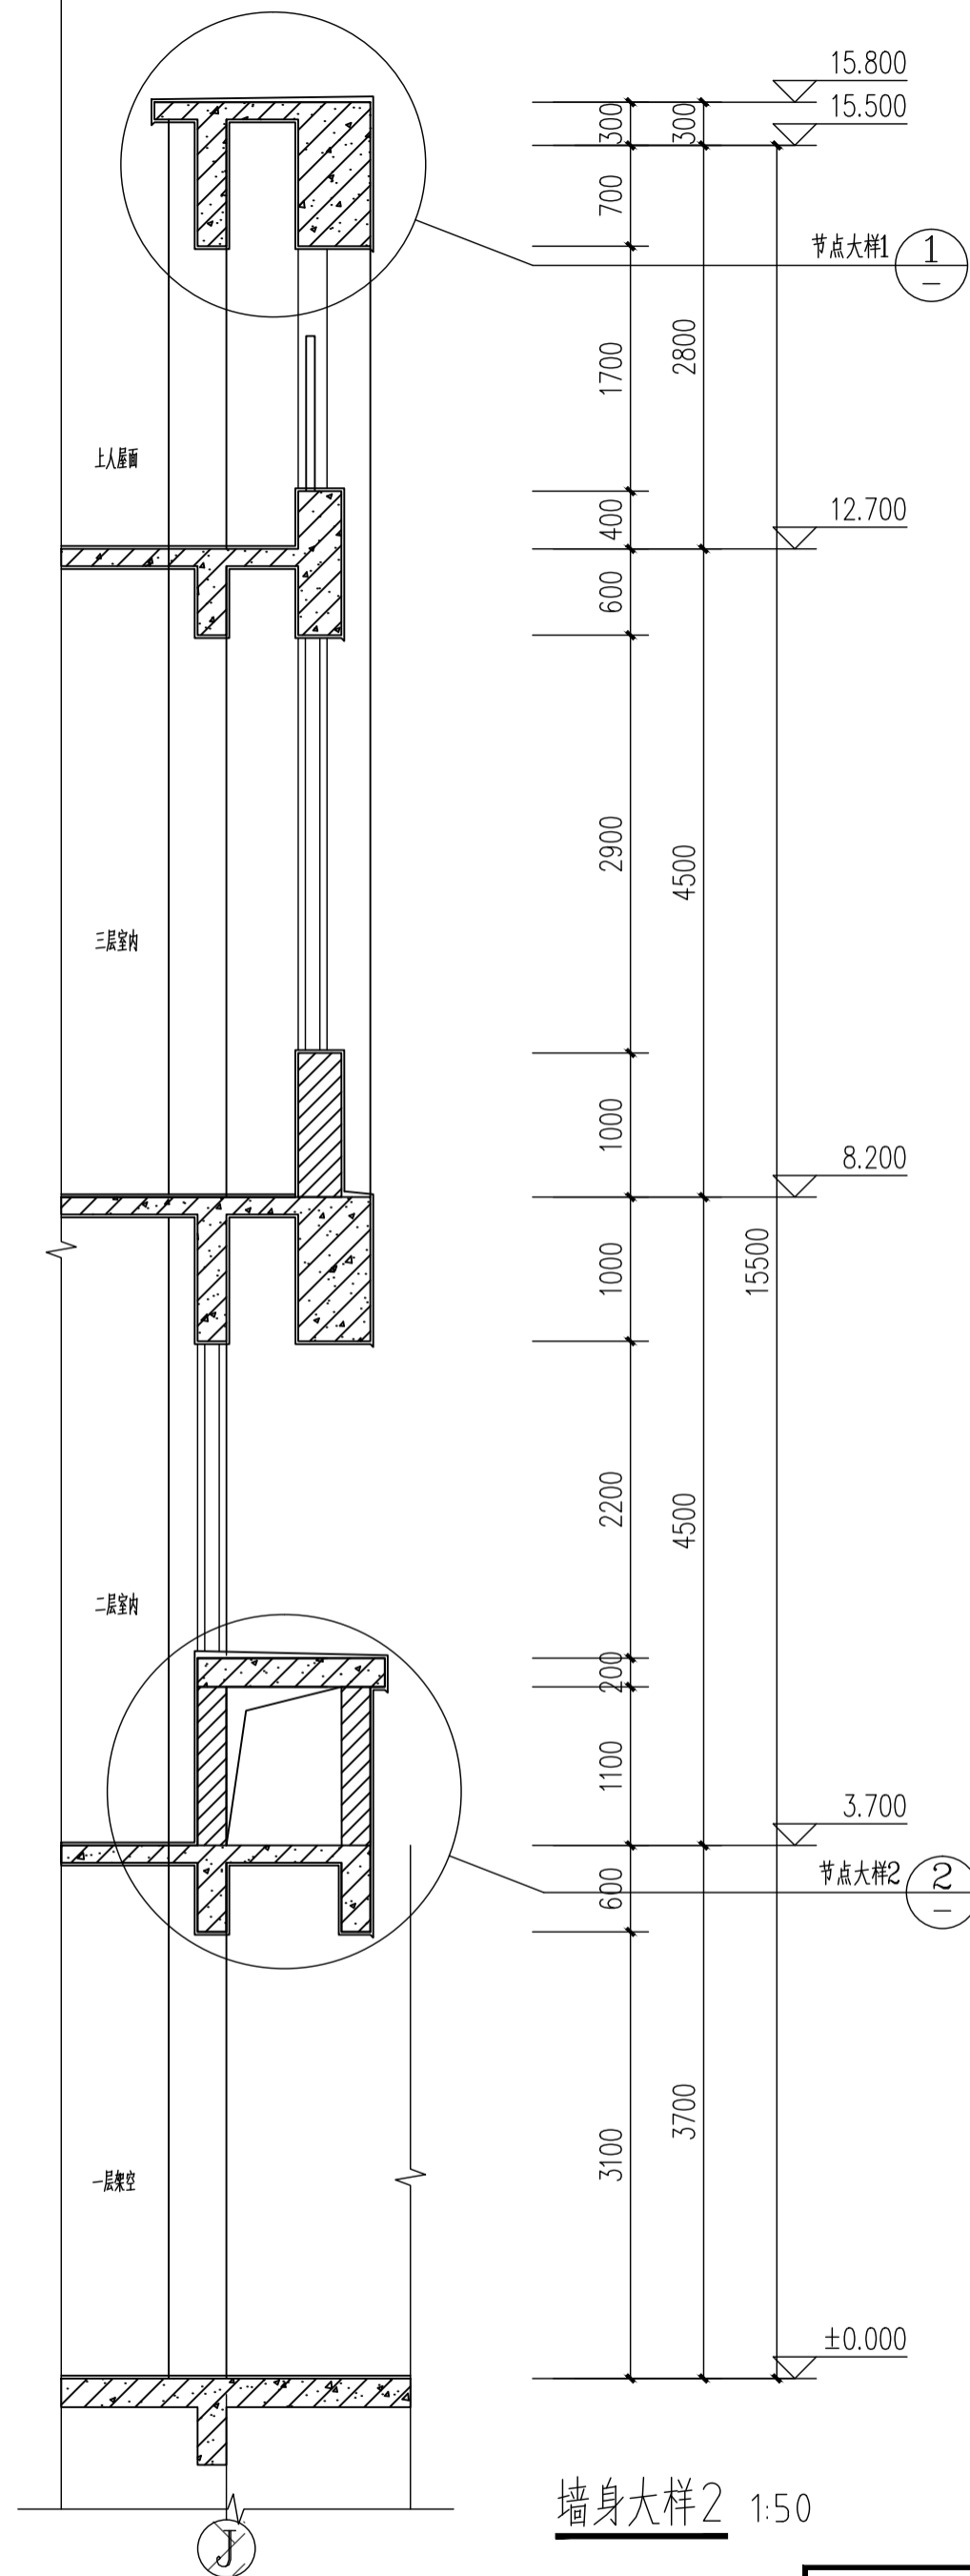

墙身大样2 1:50

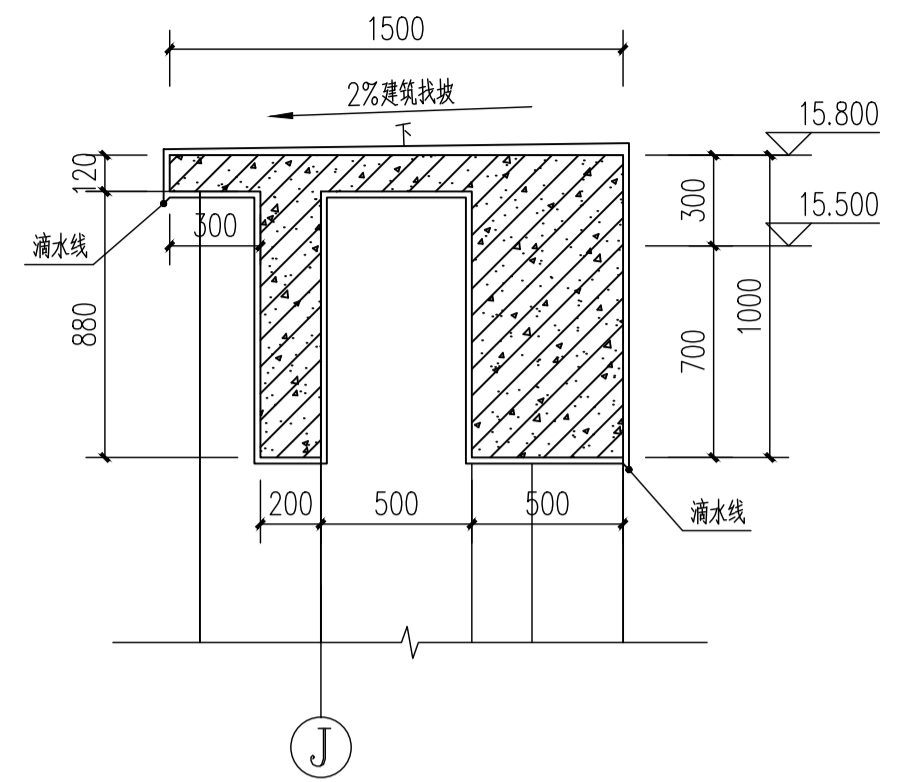

节点大样1 1:50

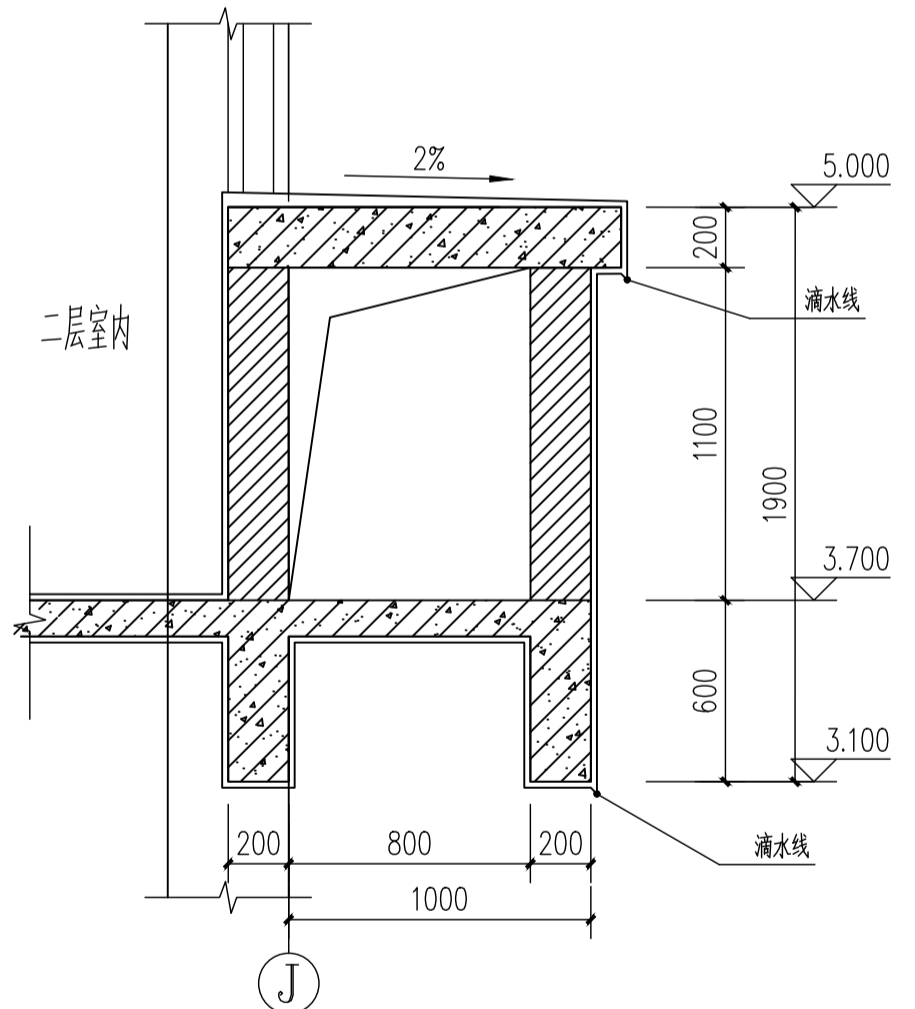

节点大样2 1:50

| | | | | | | | | | | |
|---|-----|-----|-------|-----|------|----------------------|------|-------------|-----|----------|
| 韶关市规划市政设计研究院有限公司 | | | | | 建设单位 | 乳源瑶族自治县一六镇中心小学 | | | | |
| Shaoguan Planning and Municipal Design & Research Institute Co., Ltd. | | | | | 项目名称 | 乳源瑶族自治县一六镇中心小学新建食堂项目 | | | | |
| 审 定 | 冯进洪 | 冯进洪 | 项目负责人 | 陈 慧 | 陈慧 | 墙身大样1 | 业务号 | JZ-2025-001 | 图 号 | JZ- 27 |
| 审 核 | 陈 慧 | 陈慧 | 专业负责人 | 邱杏苗 | 于晓强 | | 专 业 | 建 筑 | 版本号 | 00 |
| 校 对 | 莫 辉 | 莫辉 | 设 计 | 秦瑞鸿 | 秦瑞鸿 | | 设计阶段 | 施工图 | 日 期 | 2025. 05 |