




墙身大样3 1:50

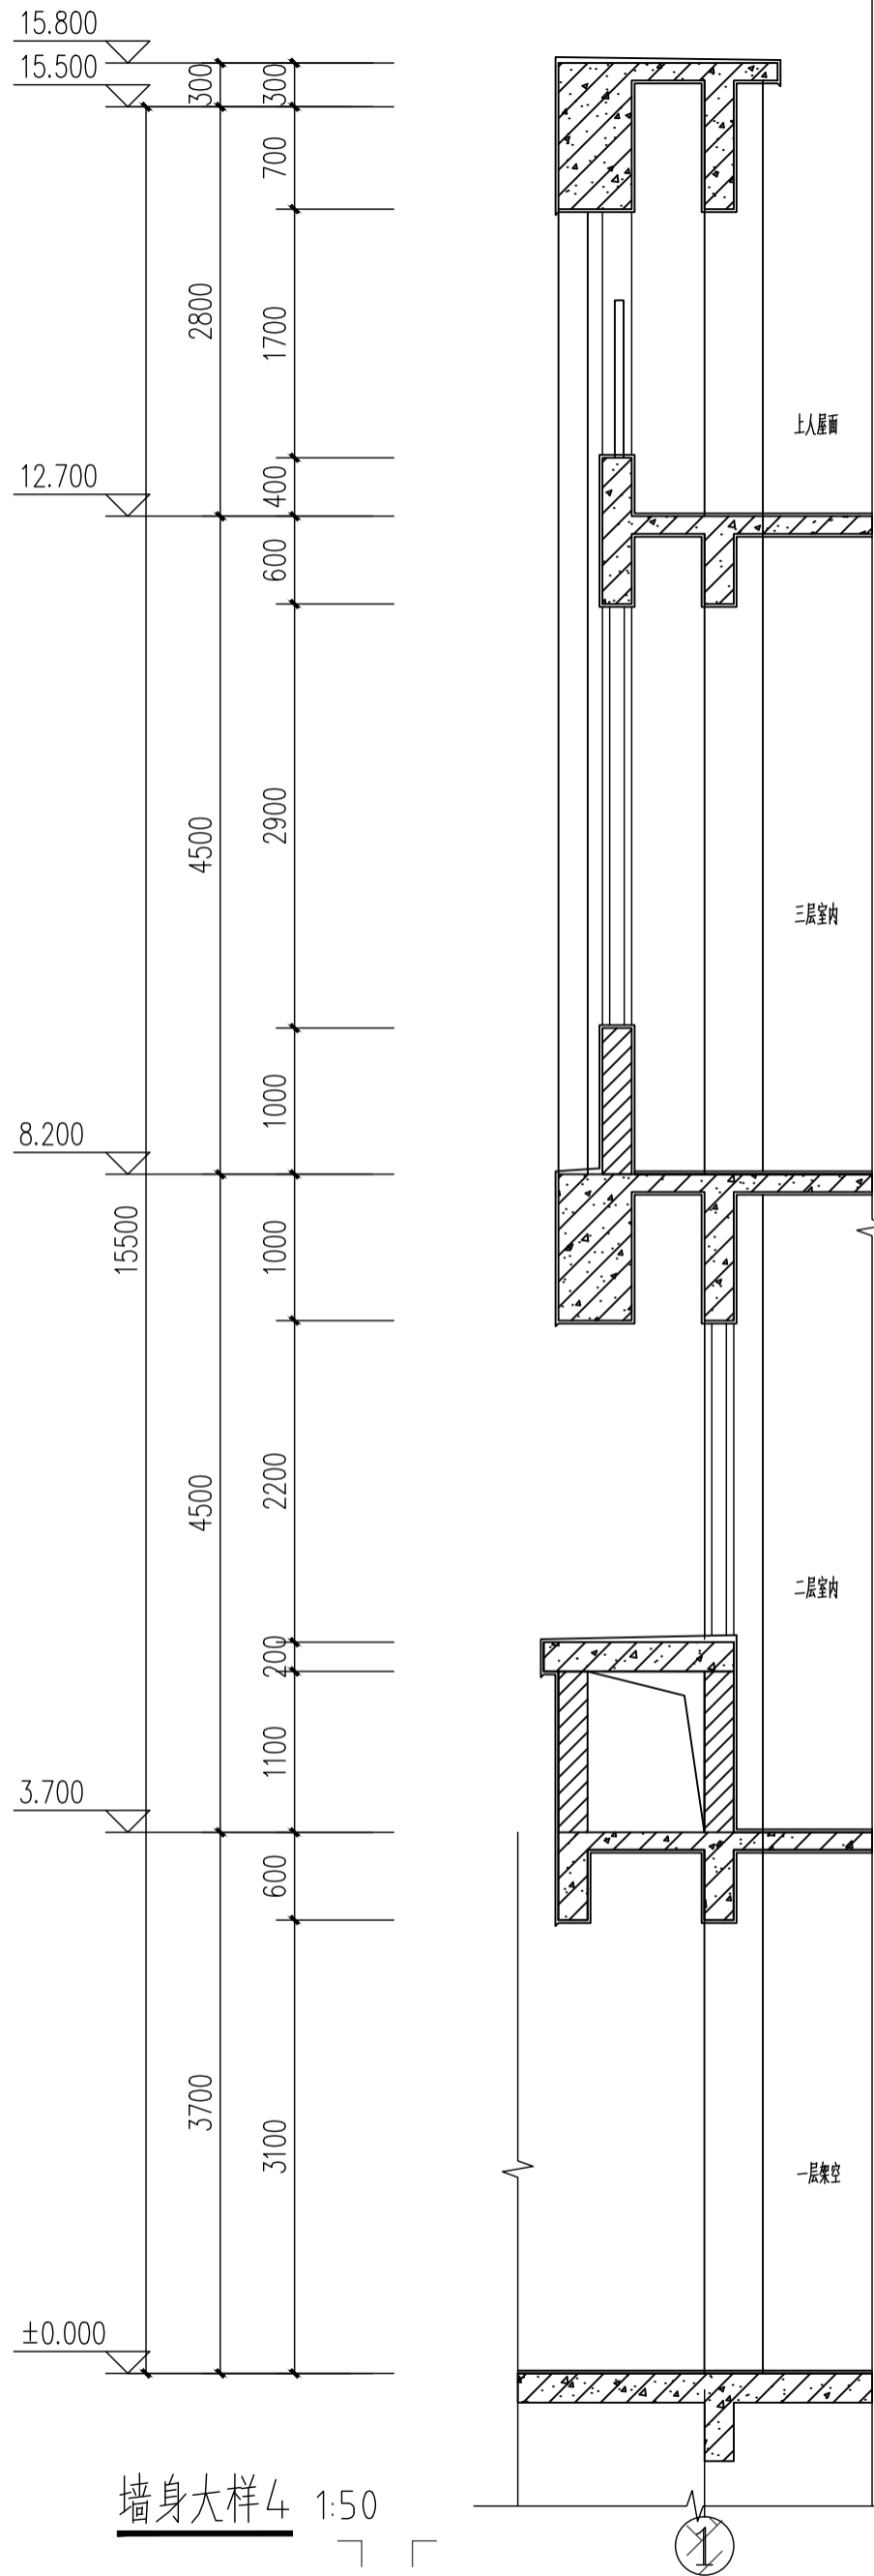

墙身大样4 1:50

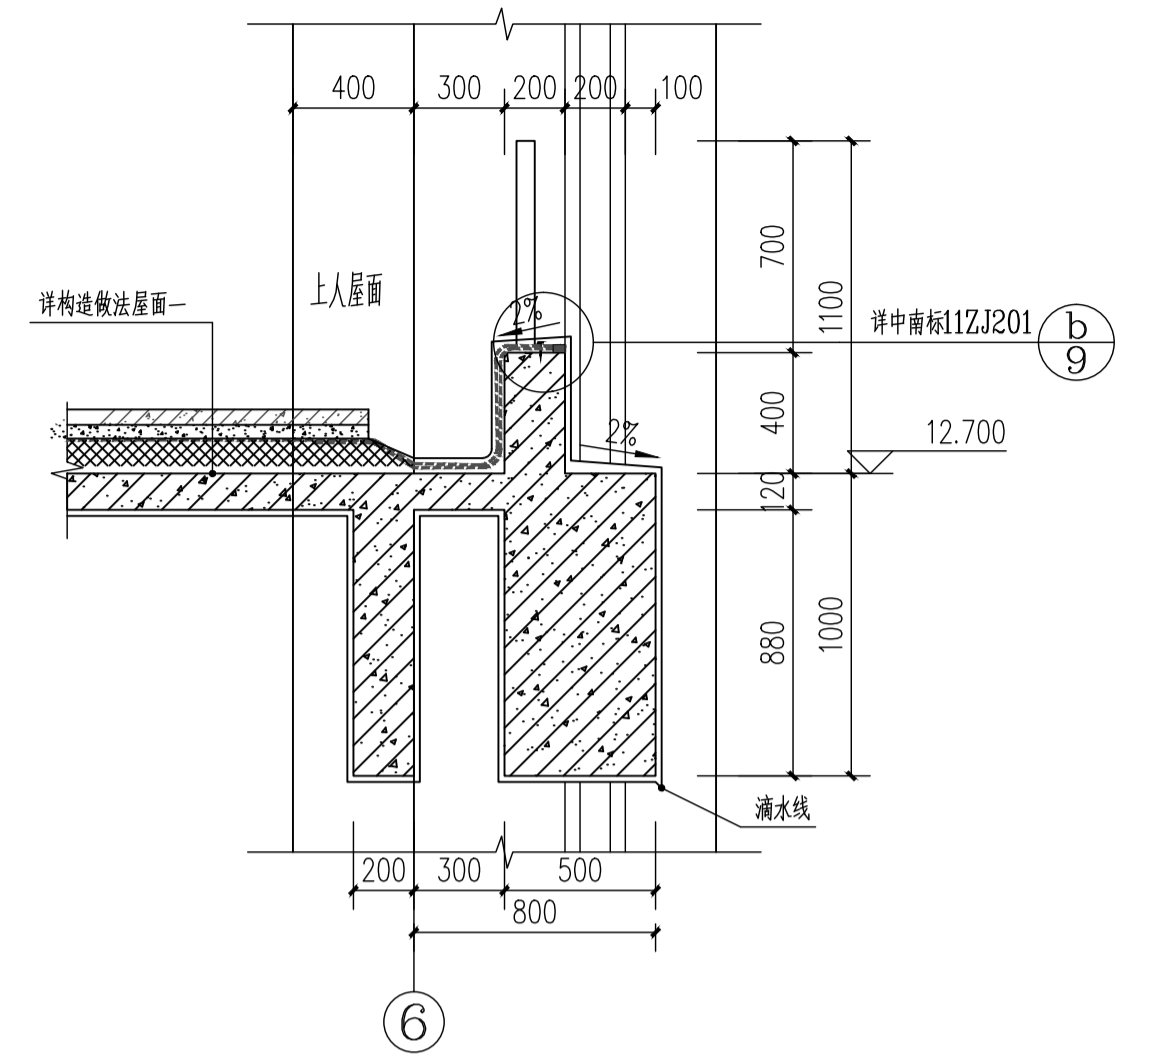

女儿墙大样1 1:50

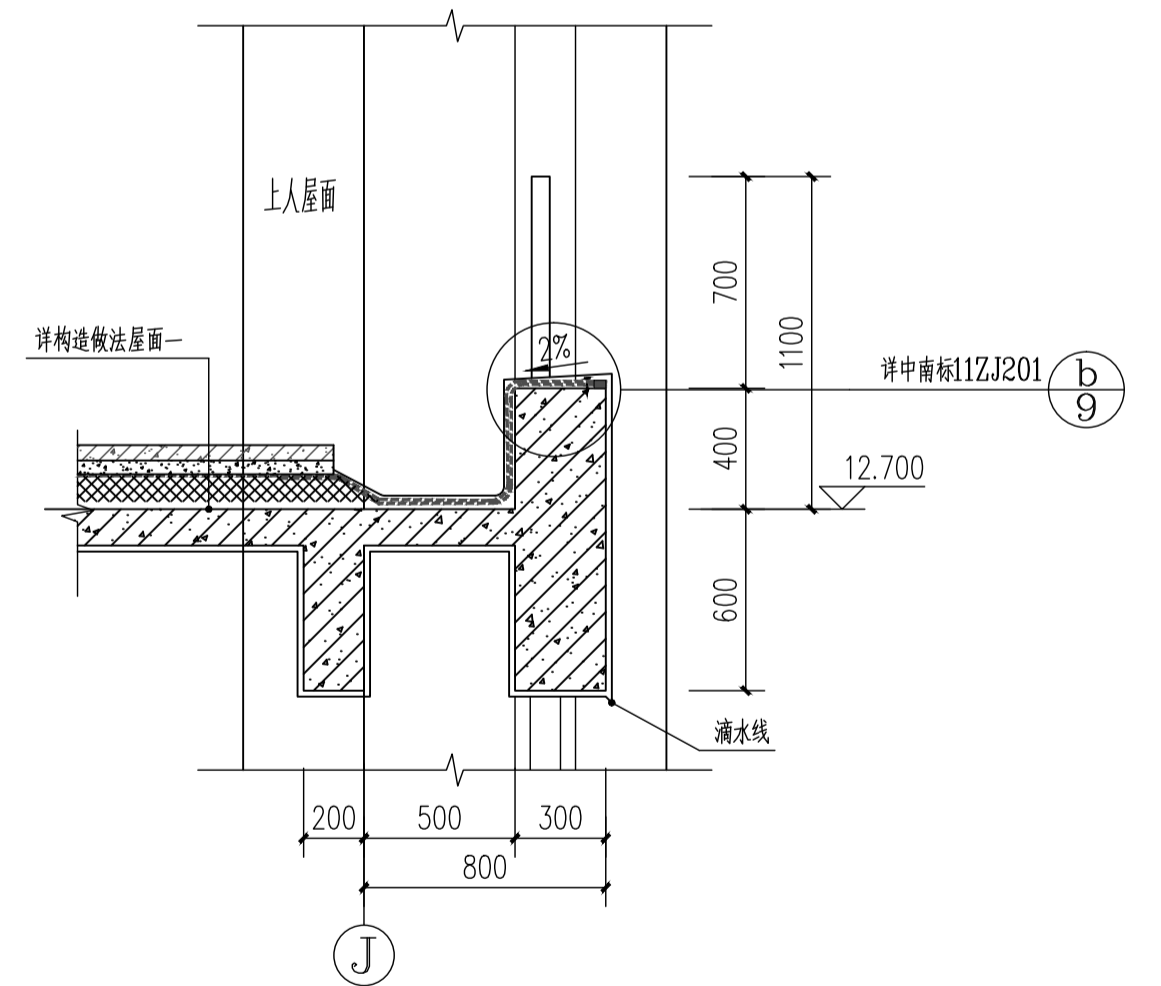

女儿墙大样2 1:50

韶关市规划市政设计研究院有限公司 Shaoguan Planning and Municipal Design & Research Institute Co., Ltd.						建设单位	乳源瑶族自治县一六镇中心小学			
						项目名称	乳源瑶族自治县一六镇中心小学新建食堂项目			
审定	冯进洪	冯进洪	项目负责人	陈慧	陈慧	墙身大样1	业务号	JZ-2025-001	图号	JZ- 28
审核	陈慧	陈慧	专业负责人	邱杏苗	于晓		专业	建筑	版本号	00
校对	莫辉	莫辉	设计	秦瑞鸿	秦瑞鸿		设计阶段	施工图	日期	2025. 05