


MC98701:50

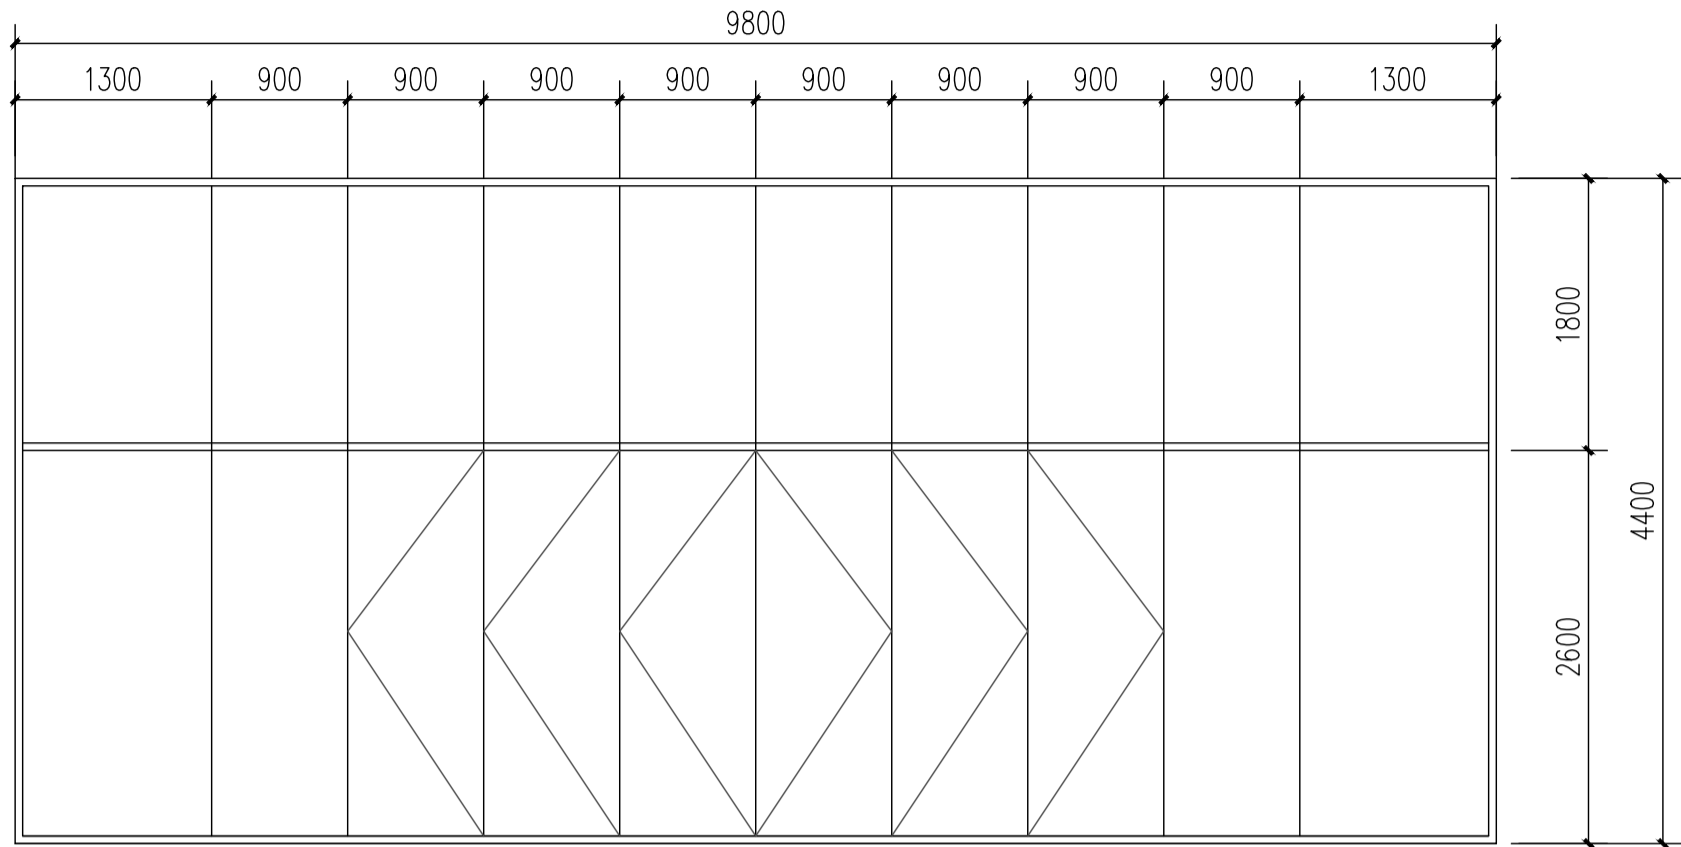

M9644 1:50

韶关市规划市政设计研究院有限公司						建设单位	乳源瑶族自治县一六镇中心小学			
Shaoquan Planning and Municipal Design & Research Institute Co., Ltd.						项目名称	乳源瑶族自治县一六镇中心小学新建食堂项目			
审 定	冯进洪	冯进洪	项目负责人	陈 慧	陈 慧	门窗大样图3	业务号	JZ-2025-001	图 号	JZ- 33
审 核	陈 慧	陈 慧	专业负责人	邱杏苗	于晓霞		专 业	建 筑	版本号	00
校 对	莫 辉	莫 辉	设 计	秦瑞鸿	秦瑞鸿		设计阶段	施工图	日 期	2025. 05

