0AZ 非消防用电总配电箱

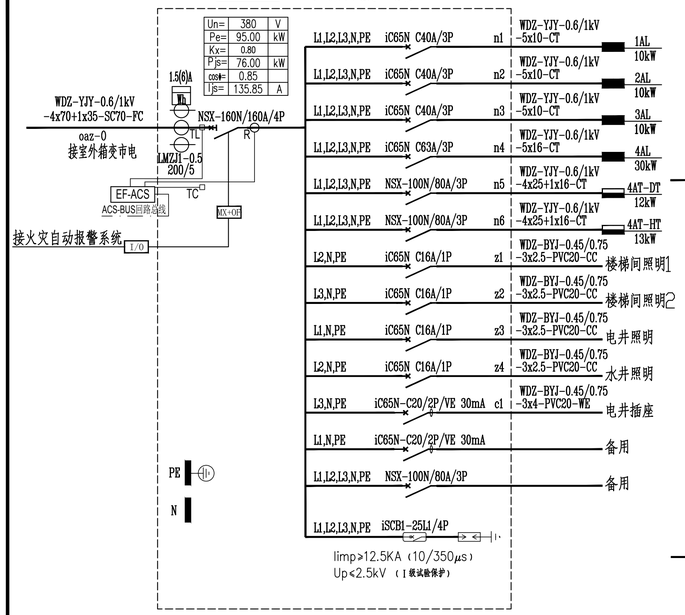

3AL 三层配电箱

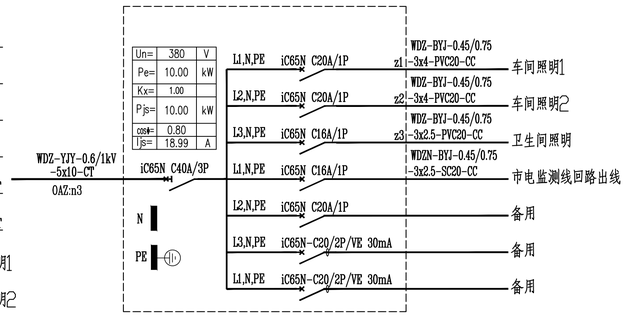

4AL 四层配电箱

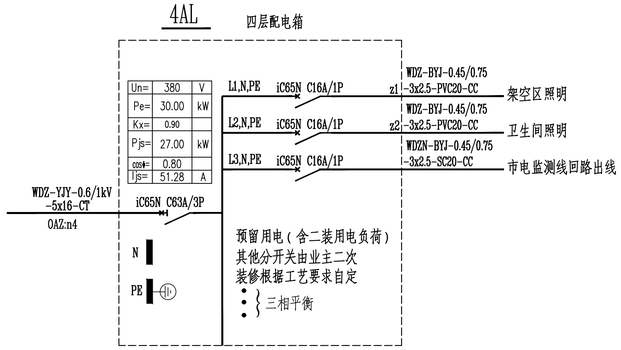

4AT-HT 四层货梯配电箱

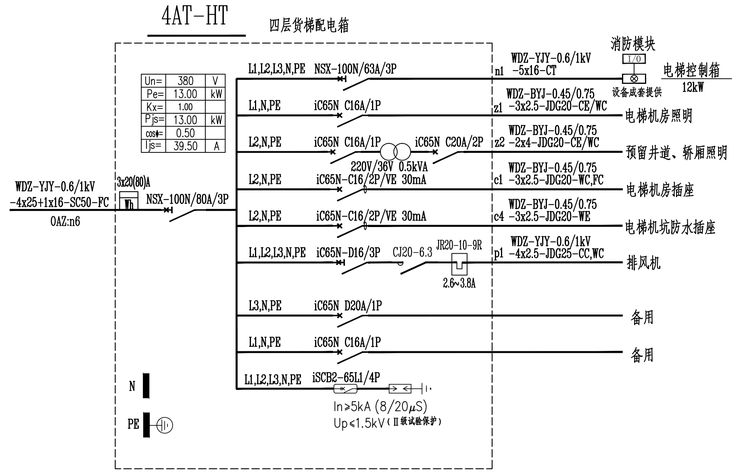

注:1、电梯轿厢内应有应急照明(自容方式),连续供电时间不小于30min,
2、井道内设置永久性照明,做法如下:距井道内最高点和最低点0.5m以内各装一盏灯,
中间每隔一定距离(不超过7m)分设若干盏灯,并应分别在机房和底坑设置控制开关,且照度不应小于50Lx.
3、在轿顶、机房、滑轮间、底坑设置2P+PE的电源插座.
4、在机房、底坑设置等电位连接.
5、电梯坑底应设置一个防护等级不低于IP54的单相三孔电源插座,电源插座的底边距底坑宜为1.5米.
6、电梯控制箱由厂家配套提供,各出线以专业公司为准.
7、消防设备过负载保护仅作用于信号(报警).
8、客梯及客货兼用的电梯均应具有断电就近自动平层开门功能.

1AL 一层配电箱

4AT-DT 四层无机房观光电梯配电箱

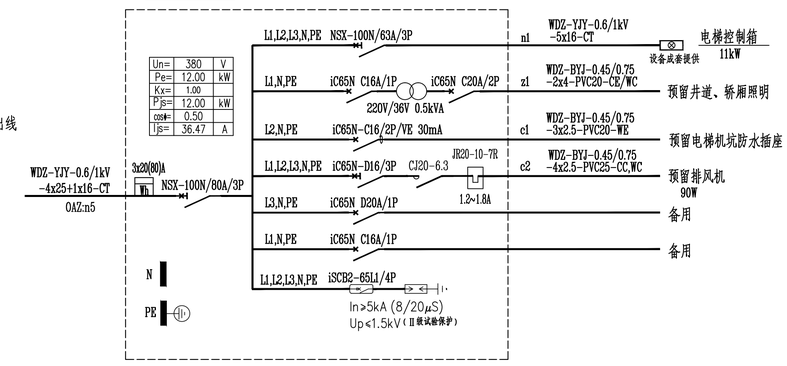

注:1、电梯轿厢内应有应急照明(自容方式),连续供电时间不小于30min,
2、井道内设置永久性照明,做法如下:距井道内最高点和最低点0.5m以内各装一盏灯,
中间每隔一定距离(不超过7m)分设若干盏灯,并应分别在机房和底坑设置控制开关,且照度不应小于50Lx.
3、在轿顶、机房、滑轮间、底坑设置2P+PE的电源插座.
4、在机房、底坑设置等电位连接.
5、电梯坑底应设置一个防护等级不低于IP54的单相三孔电源插座,电源插座的底边距底坑宜为1.5米.
6、电梯控制箱由厂家配套提供,各出线以专业公司为准.
7、消防设备过负载保护仅作用于信号(报警).
8、客梯及客货兼用的电梯均应具有断电就近自动平层开门功能.

2AL 二层配电箱

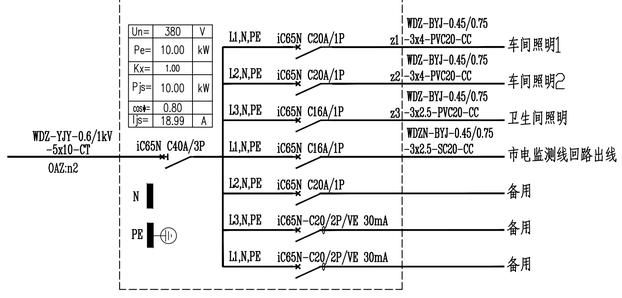

配电系统图(二)

1.重要电动机(消防)的负荷短路保护电器与控制电器和过载电器按GB50055-2011
第2.4.3条满足2型协调配电.
2.切非的断路器应增设辅助开关用于信号反馈.
3.消防配电箱均采用单磁脱扣保护,仅动作报警,不动作断电.

AT-XK 消防控制室配电箱

AT-AF 安防配电箱

广东省施工图数字化审查专用

出图 设计单位:铭扬工程设计集团有限公司
2025年09月19日确认图纸

审图 机构名称:广东华厦工程顾问有限公司
机构类别:一类 认定书编号:19054
业务范围:一类 房屋建筑(含超限高层)工程;二类 市政基础设施(给水、排水、道路、桥梁、隧道、公共交通、风景园林、载人索道、轨道交通、环境卫生)工程
有效期至:2026年12月24日
2025年11月12日完成审查

铭扬工程设计集团有限公司
等级:公路行业(公路)专业乙级
证书编号:A133020565
中华人民共和国住房和城乡建设部监制
等级:风景园林工程设计专项甲级
建筑行业(建筑工程)甲级
市政行业乙级
水利行业丙级
证书编号:A233020562
浙江省住房和城乡建设厅监制

备注

建设单位
乳源瑶族自治县金源资产经营有限公司

工程名称
一六镇城乡融合(白鹭湾乡村振兴车间)建设项目

图纸名称
配电系统图(二)

比 例:1:100

类别	签名	日期
审定	金明哲	
审核	聂振宇	
项目负责人	段敬阳	
专业负责人	聂振宇	
设计	李林峰	
制图	李林峰	
校对	章锦丰	

会签

建筑		强电	
结构		暖通	
给排水		弱电	

盖章栏

铭扬工程设计集团有限公司 建筑行业(建筑工程)甲级 证书编号:A133020565 2029年07月24日 浙江省住房和城乡建设厅监制

设计号		图号	DS-02
图别	电施		

A1 594X841

未盖出图专用章无效