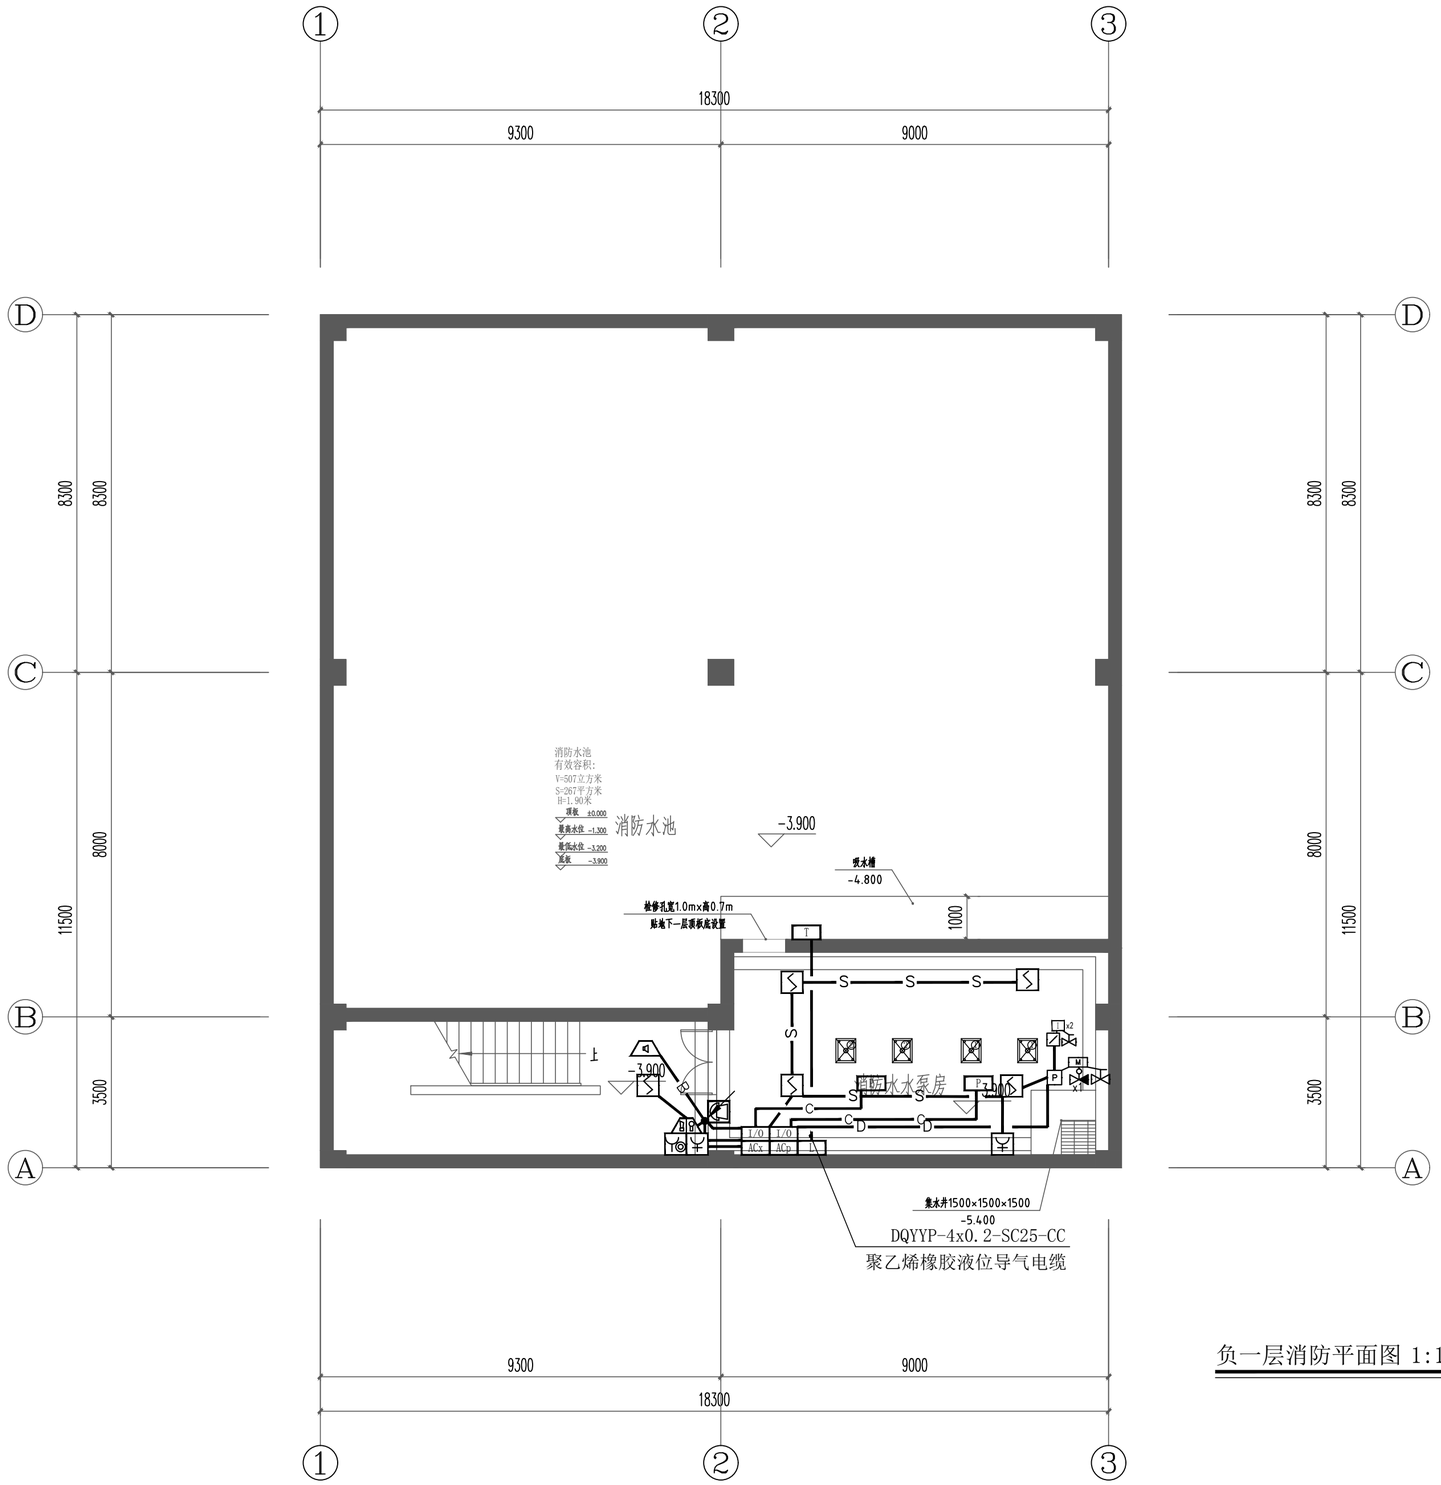

负一层消防平面图 1:100

备注

广东省施工图数字化审查专用

出图 设计单位：铭扬工程设计集团有限公司
2025年09月19日确认图纸

审图 机构名称：广东华厦工程顾问有限公司
机构类别：一类 认定书编号：19054
业务范围：一类 房屋建筑（含超限高层）工程;一类 市政基础设施（给水、排水、道路、桥梁、隧道、公共交通、风景园林、载人索道、轨道交通、环境卫生）工程
有效期至：2026年12月24日

2025年11月12日完成审查
铭扬工程设计集团有限公司

等级：公路行业（公路）专业乙级
证书编号：A133020565
中华人民共和国住房和城乡建设部监制

等级：风景园林工程设计专项甲级
建筑行业（建筑工程）甲级
市政行业乙级
水利行业丙级
证书编号：A233020562
浙江省住房和城乡建设厅监制

建设单位

乳源瑶族自治县金源资产经营有限公司

工程名称

一六镇城乡融合（白鹭湾乡村振兴车间）建设项目

图纸名称

负一层消防平面图

比 例:1:100

类 别	签 名		日 期
审 定	金明哲		
审 核	聂振宇		
项目负责人	段敬阳		
专业负责人	聂振宇		
设 计	李林峰		
制 图	李林峰		
校 对	章锦丰		

会 签			
建 筑		强 电	
结 构		暖 通	
给排水		弱 电	

盖章栏

铭扬工程设计集团有限公司 建筑行业（建筑工程）甲级（有效期至2029年07月24日） NO:A133020565 浙江省住房和城乡建设厅监制

设计号		图号	DS-23
图 别	电施		

A2 420X594

未盖出图专用章无效