


南雄产业转移工业园扩园（植保产业园）NKZB-25-03地块地形图

2785.505-38532.046

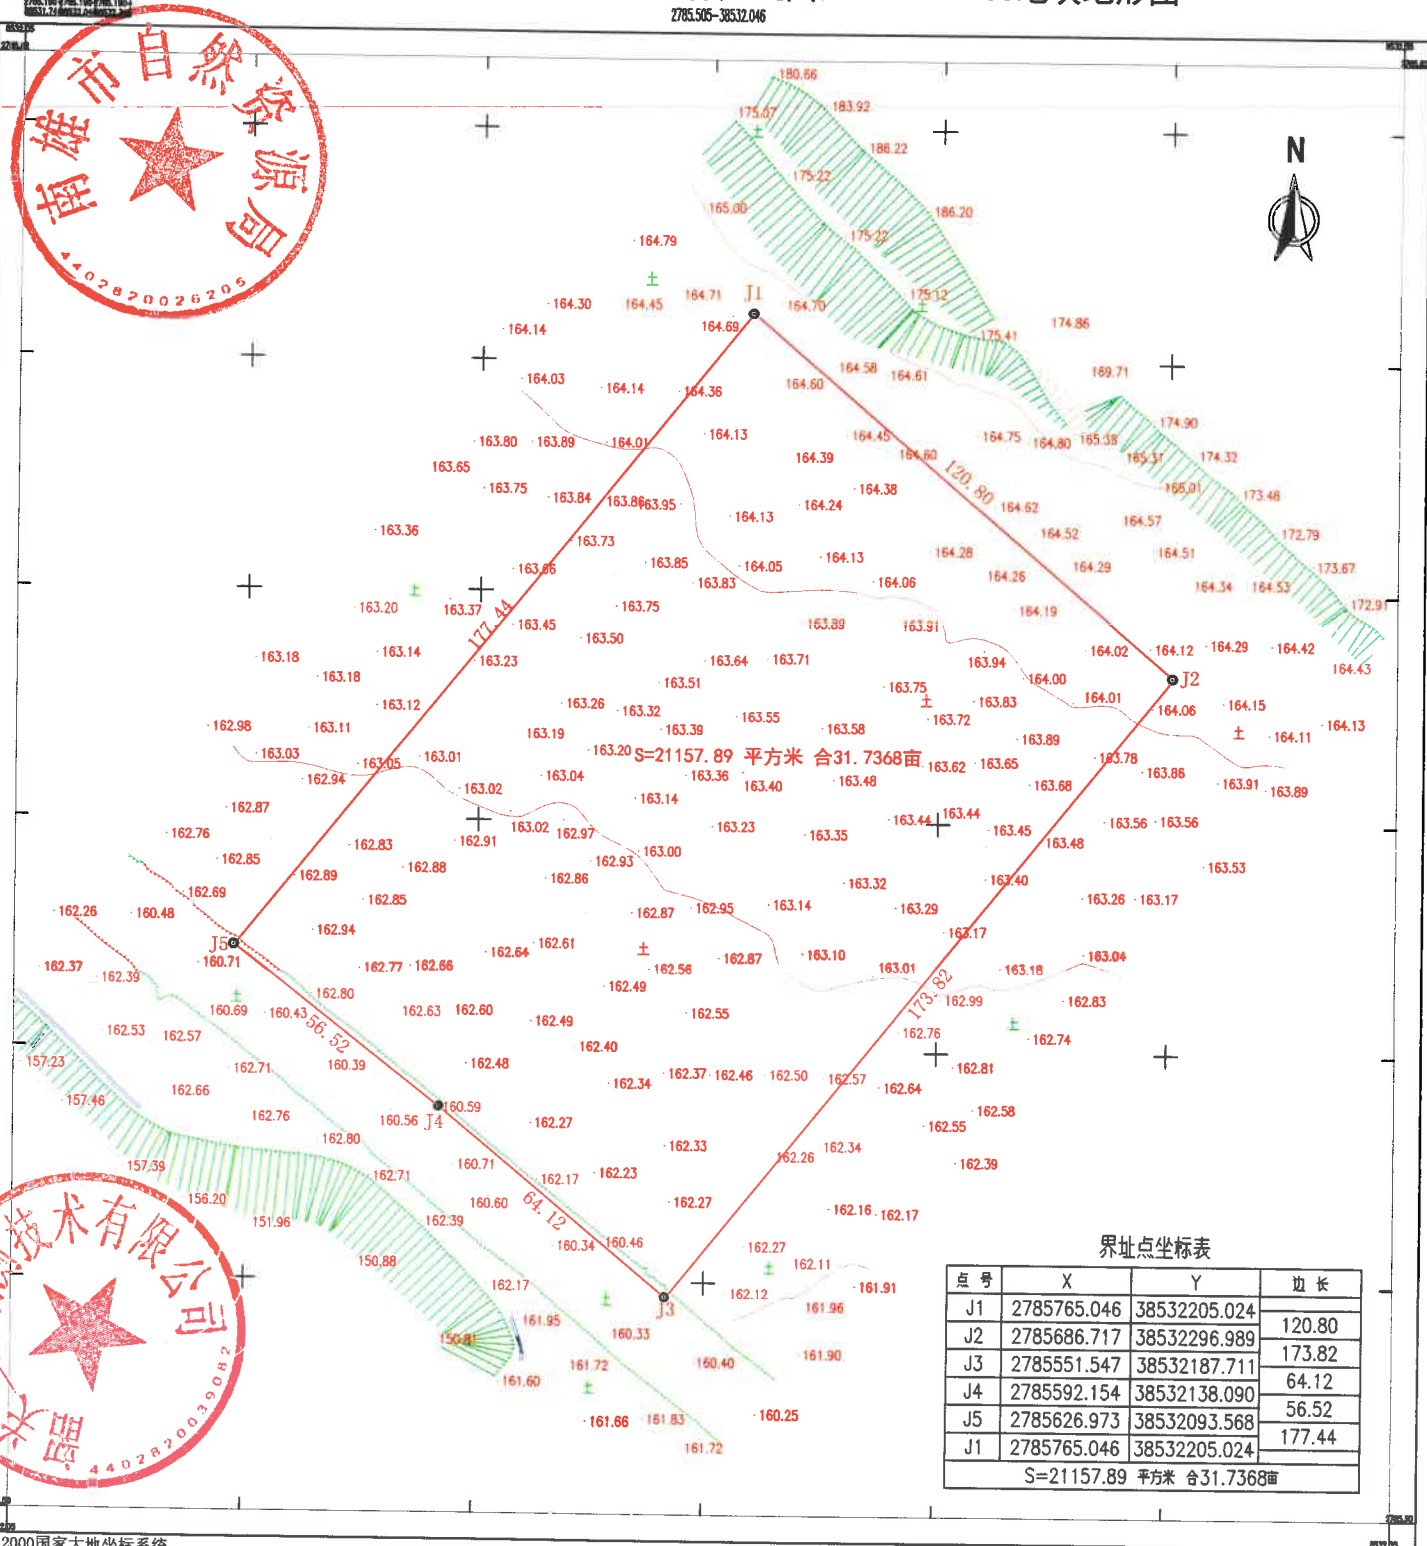

界址点坐标表

点号	X	Y	边长
J1	2785765.046	38532205.024	120.80
J2	2785686.717	38532296.989	173.82
J3	2785551.547	38532187.711	64.12
J4	2785592.154	38532138.090	56.52
J5	2785626.973	38532093.568	177.44
J1	2785765.046	38532205.024	
S=21157.89 平方米 合31.7368亩			

2000国家大地坐标系
1985国家高程基准，等高距为1米。
2017年版图式，图中尺寸单位以米计。
2026年5月数字化制图。

1:500

测量员：张俊
绘图员：丁燕辉
检查员：曾令强

韶关三鼎勘测技术有限公司

