






道路	给排水	建筑	结构	绿化					
桥隧	电气								
交通	燃气								

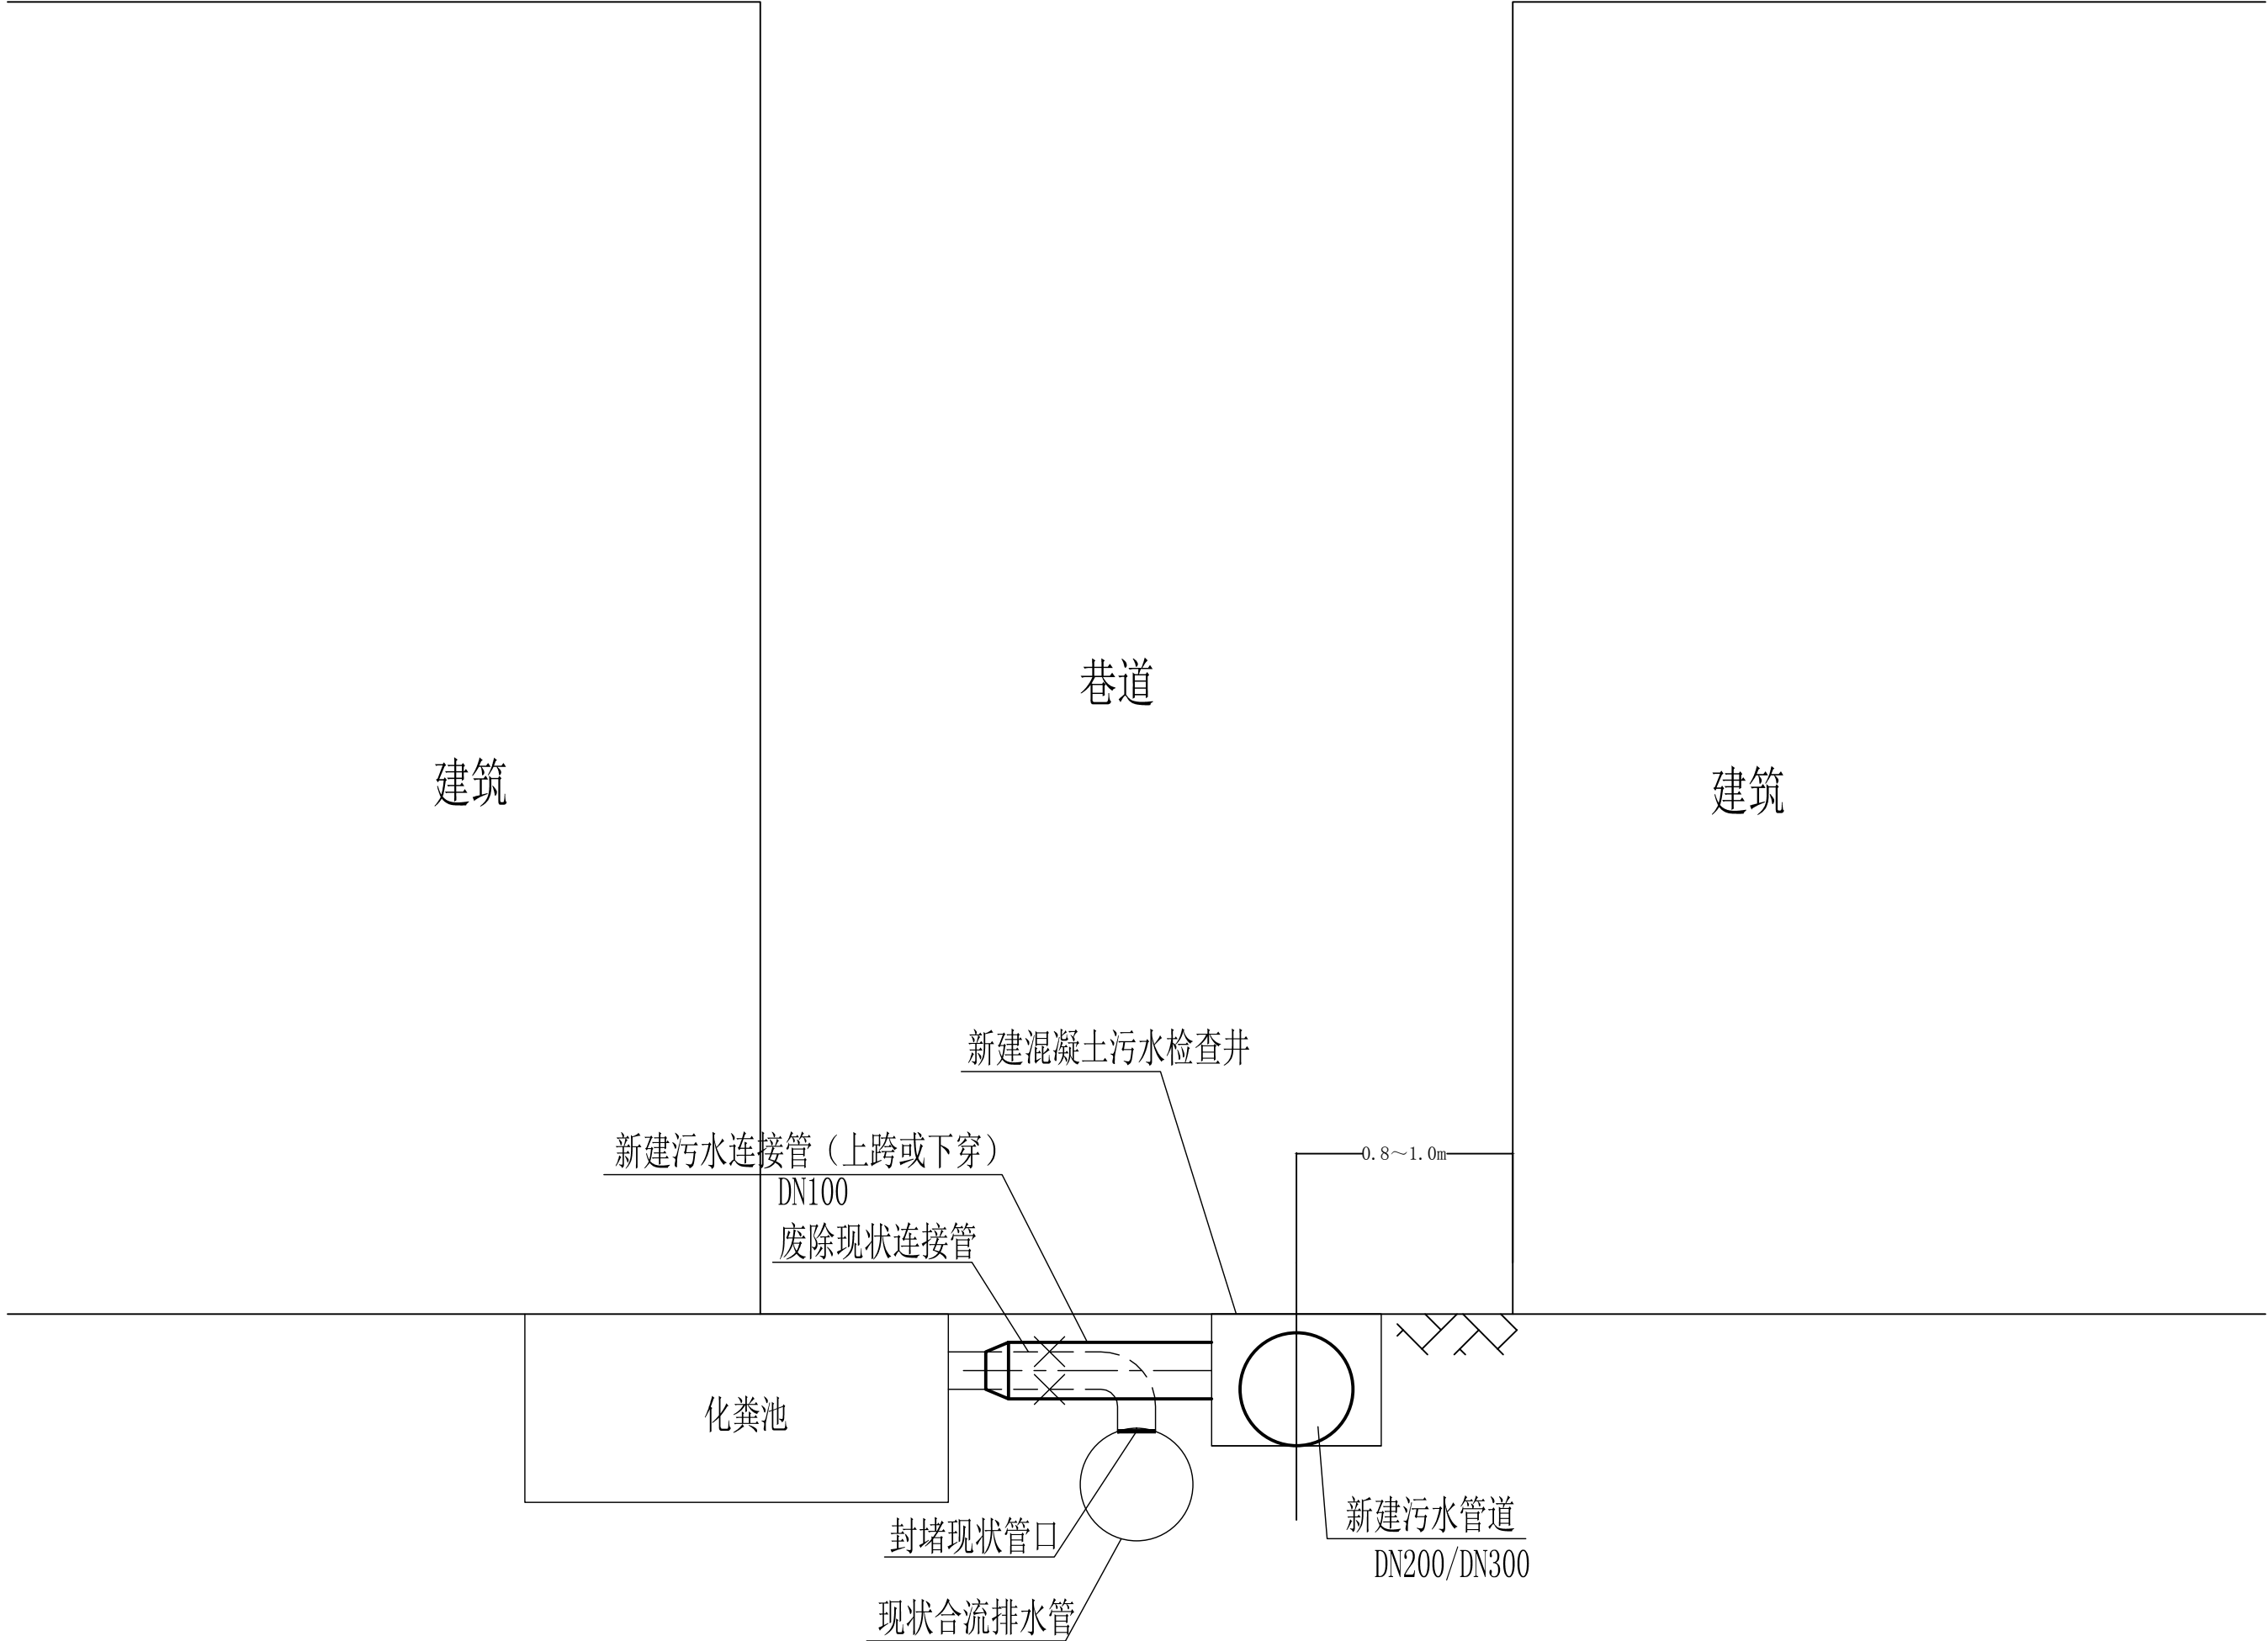

生活污水管连接示意图

<div><div>广东智铭设计有限公司</div><div>Guangdong Zhiming Design Co.,Ltd.</div></div>						建设单位	乳源瑶族自治县市政管理中心		设计号	ZM-HT202519-SJ020	
						工程名称	乳源瑶族自治县环城西路供电北片区老旧小区改造项目		设计阶段	施工图	
						子项名称	农委家属院		专 业	给排水	
审 定	聂红		专业负责人	杜少平	图名： 生活污水管连接示意图	图 号	SS-Z-03				
审 核	杜少平		校 核	杜少平		比 例	1:300	版本	0		
项目负责人	聂红		设 计	谢健棠		日 期	2025. 08				