



道路		给排水		建筑		
桥隧		电气		结构		
交通		燃气		绿化		

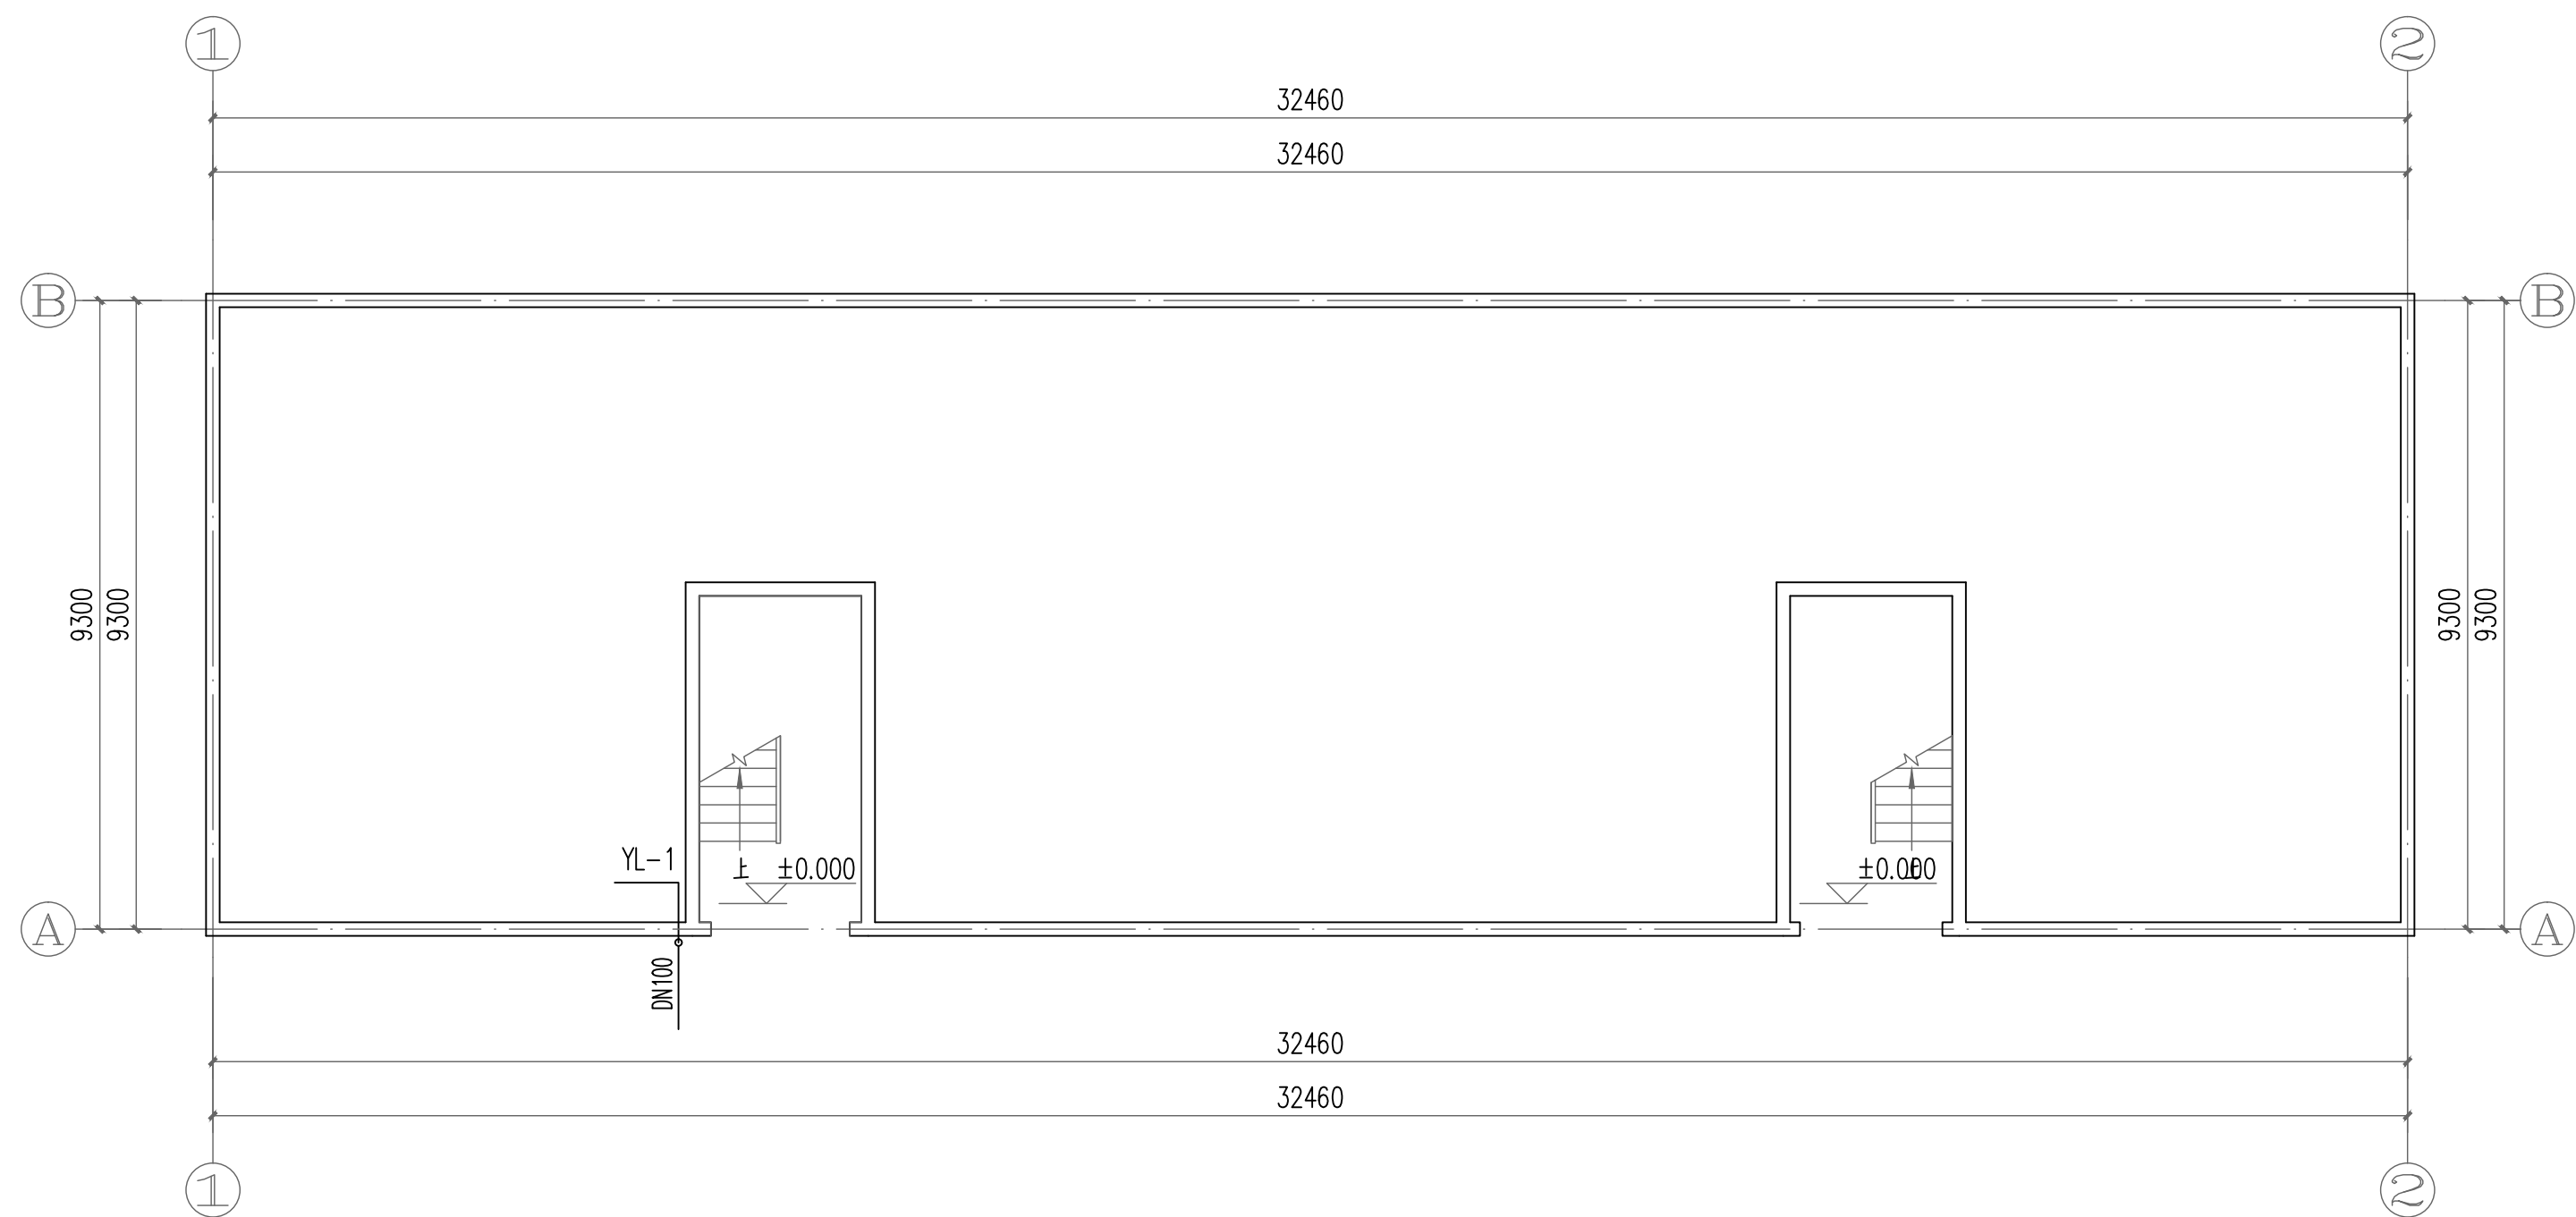

X25首层排水平面图 1:100

注明：更换原有雨水立管及雨水斗，拆除量按新建工程量计。

图例:

 側排雨水斗  
 雨水管

<div><div>广东智铭设计有限公司</div><div>Guangdong Zhiming Design Co., Ltd.</div></div>					建设单位	乳源瑶族自治县市政管理中心		设计号	ZM-HT202519-SJ020	
					工程名称	乳源瑶族自治县环城西路供电北片区老旧小区改造项目		设计阶段	施工图	
					子项名称	四方地片区		专 业	给排水	
审 定	聂红		专业负责人	杜少平	图名：  X25首层排水平面图	图 号	SS-25-01			
审 核	杜少平		校 核	杜少平		比 例	1:100	版本	0	
项目负责人	聂红		设 计	谢健荣		日 期	2025.08			