建筑	结构	绿化
给排水	电气	燃气
道路	桥隧	交通

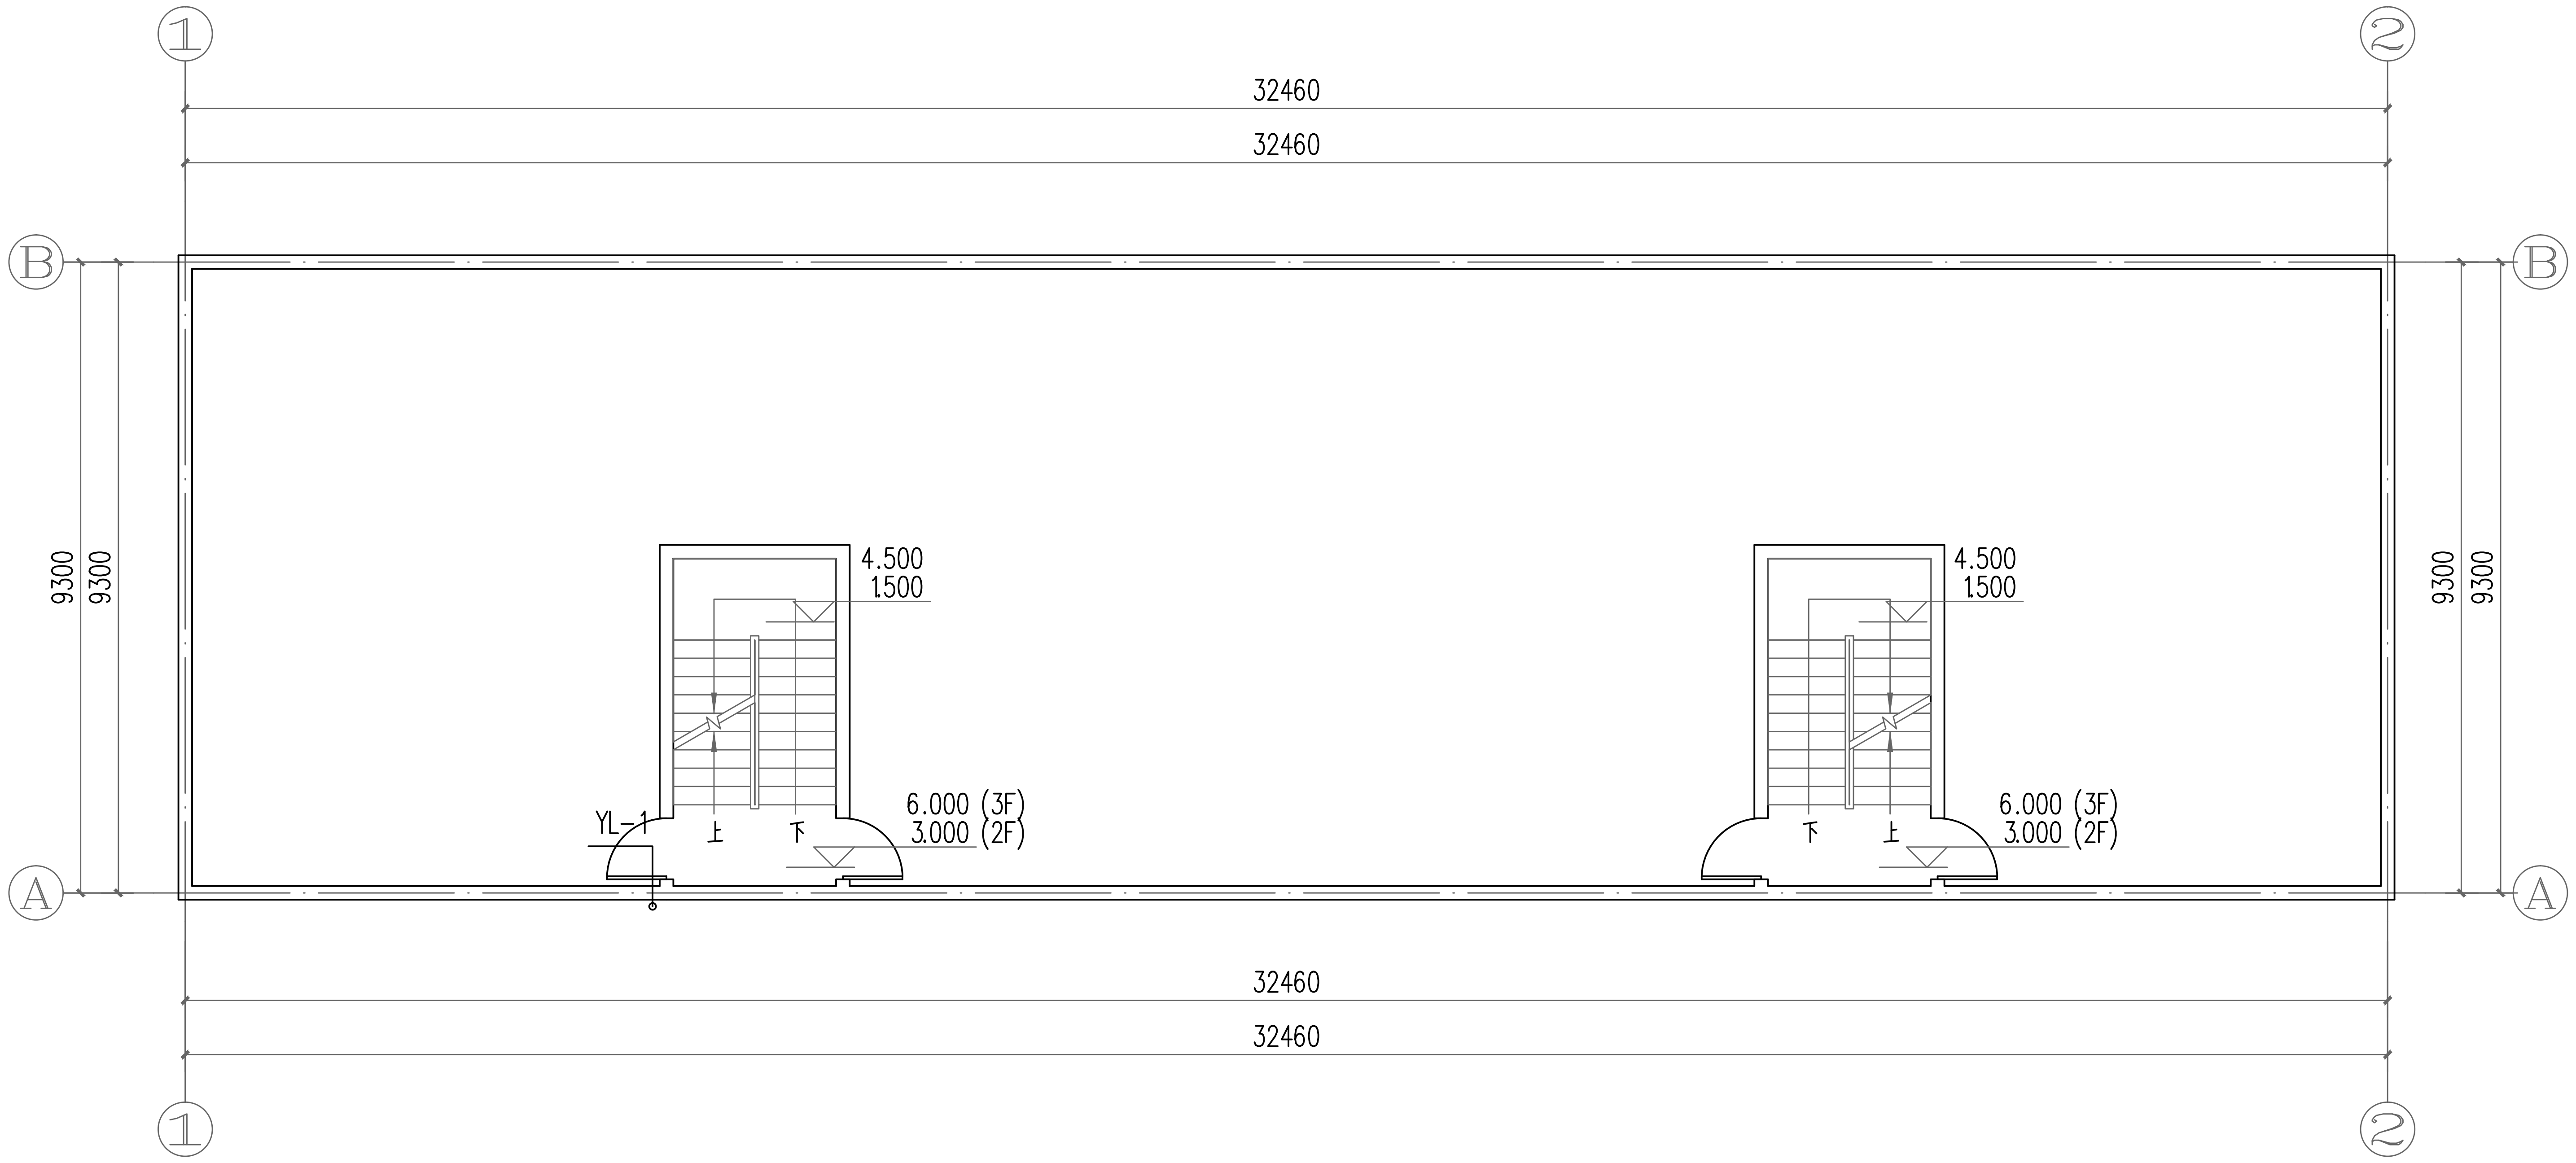
1
2
32460
32460
B
A
9300
9300
4.500
1.500
6.000 (3F)
3.000 (2F)
YL-1
上
下
32460
32460
1
2

X25二~三层排水平面图 1:100

注明：更换原有雨水立管及雨水斗，拆除量按新建工程量计。

图例：

图例	
目	侧排雨水斗
—Y—	雨水管

广东智铭设计有限公司 Guangdong Zhiming Design Co.,Ltd. 智铭设计						建设单位	乳源瑶族自治县市政管理中心	设计号	ZM-HT202519-SJ020
						工程名称	乳源瑶族自治县环城西路供电北片区老旧小区改造项目	设计阶段	施工图
						子项名称	四方地片区	专业	给排水
审定	聂红	聂红	专业负责人	杜少平	杜少平	图名：X25二~三层排水平面图		图号	SS-25-02
审核	杜少平	杜少平	校核	杜少平				比例	1:100 版本 0
项目负责人	聂红	聂红	设计	谢健棠	谢健棠			日期	2025.08