建筑	
结构	
绿化	
给排水	
电气	
燃气	
道路	
桥隧	
交通	

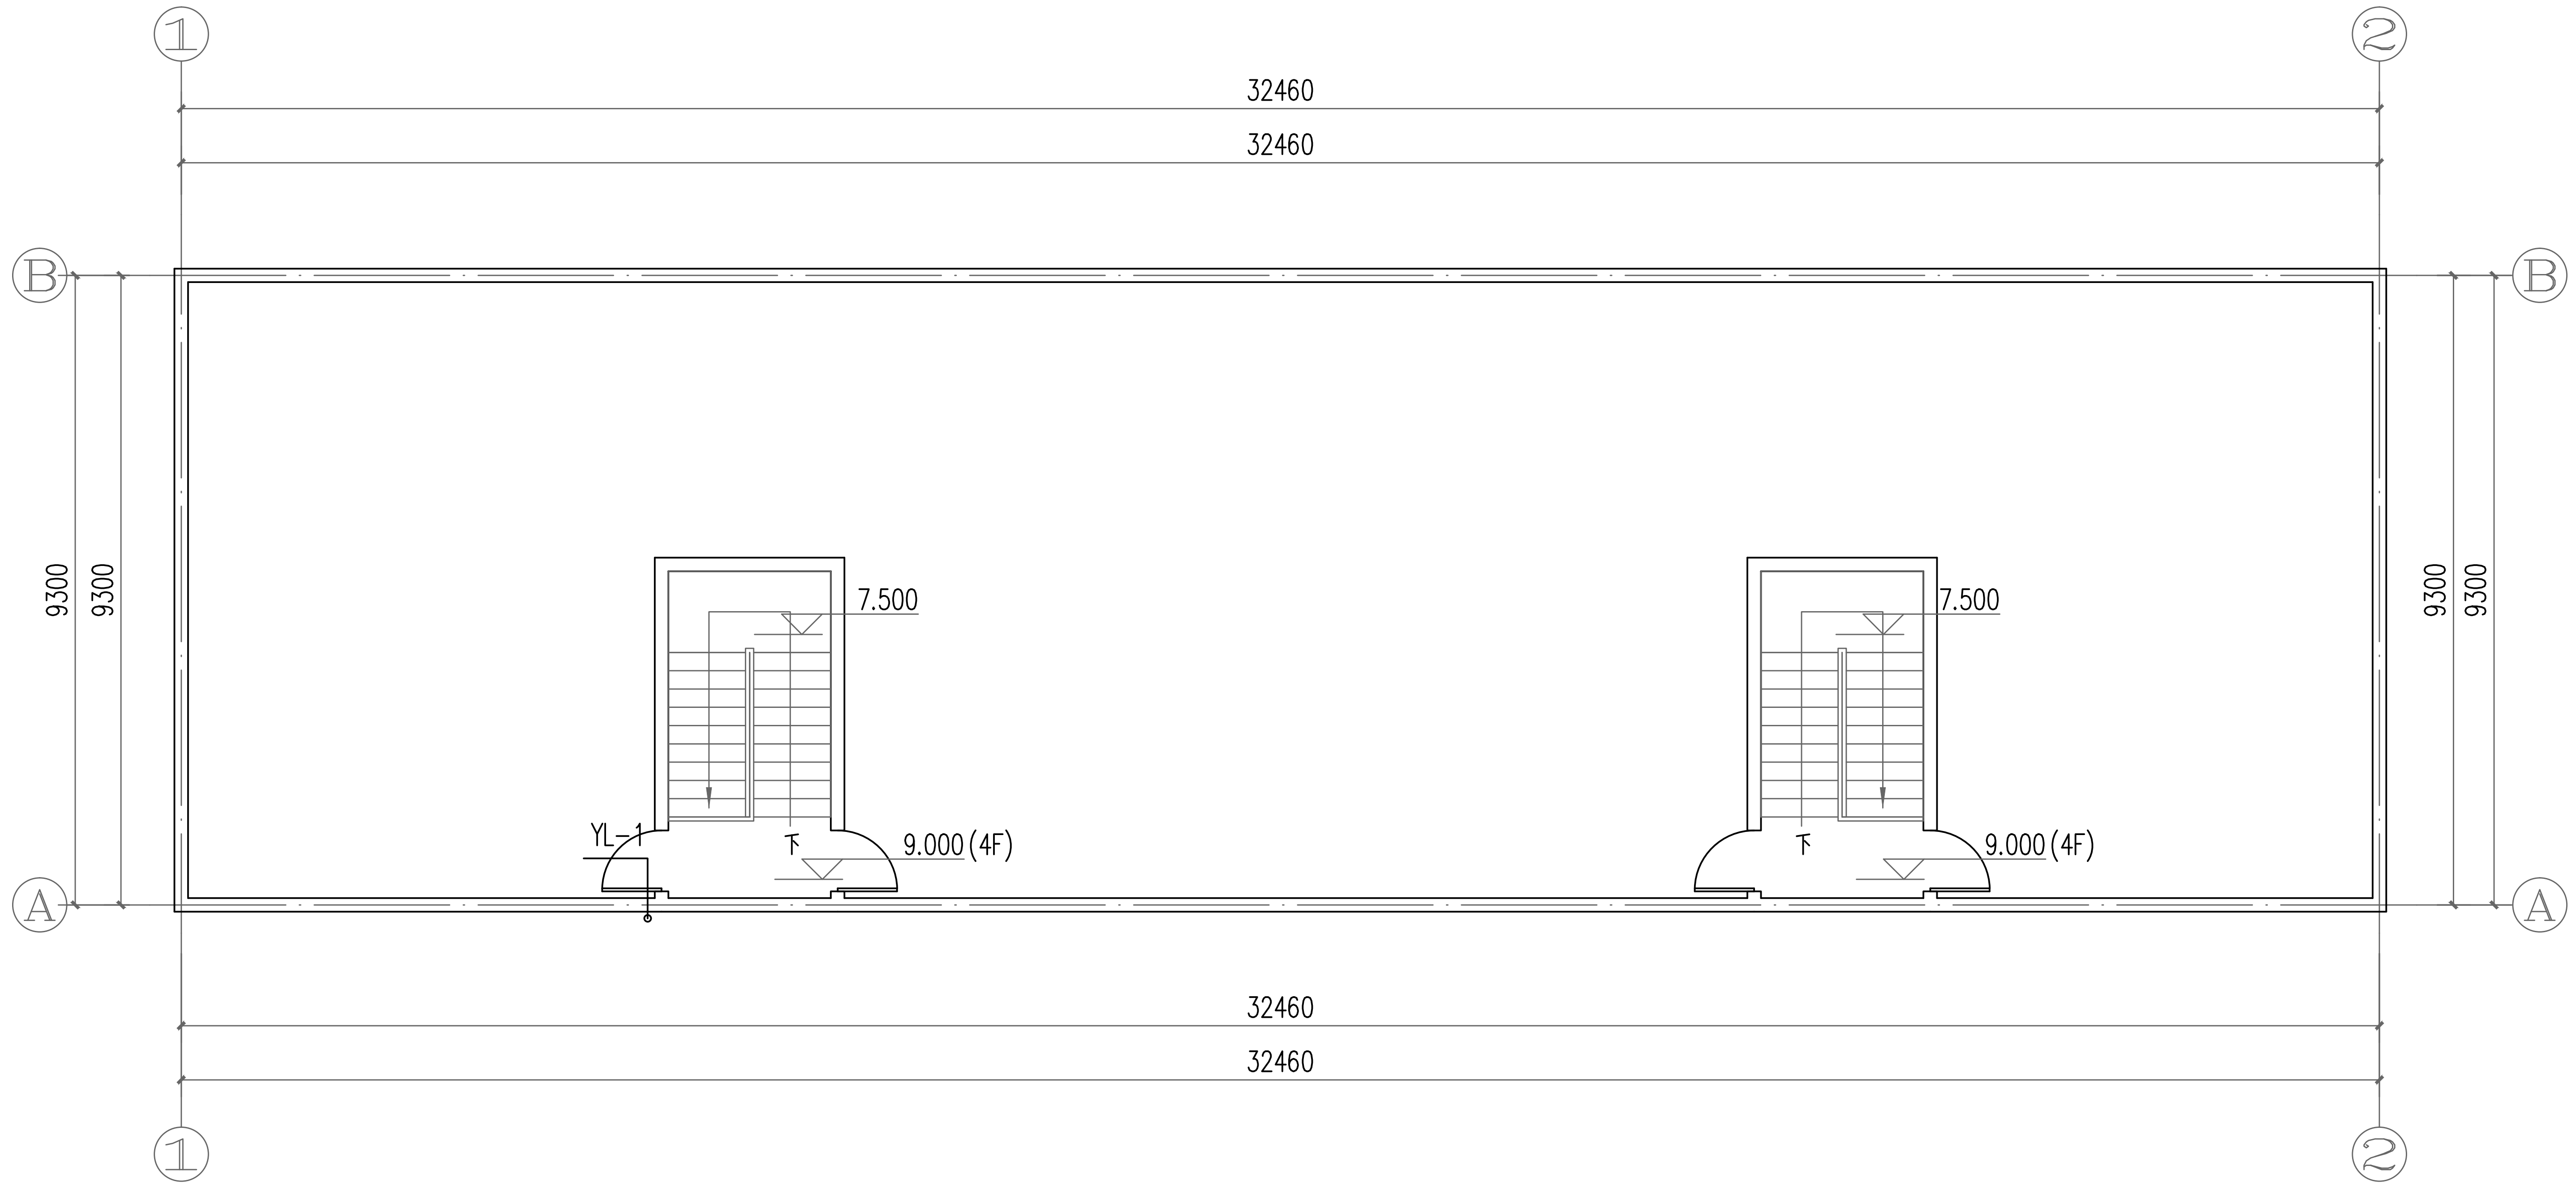
①
②
32460
32460
Ⓑ
Ⓐ
9300
9300
7.500
7.500
YL-1
下
9.000(4F)
9.000(4F)
32460
32460
①
②

X25四层排水平面图 1:100

注明：更换原有雨水立管及雨水斗，拆除量按新建工程量计。

图例：

目	侧排雨水斗
—Y—	雨水管

广东智铭设计有限公司 Guangdong Zhiming Design Co.,Ltd.						建设单位	乳源瑶族自治县市政管理中心	设计号	ZM-HT202519-SJ020
						工程名称	乳源瑶族自治县环城西路供电北片区老旧小区改造项目	设计阶段	施工图
						子项名称	四方地片区	专业	给排水
审定	聂红	聂红	专业负责人	杜少平	杜少平	图名：		图号	SS-25-03
审核	杜少平	杜少平	校核	杜少平			X25四层排水平面图	比例	1:100 版本 0
项目负责人	聂红	聂红	设计	谢健棠	谢健棠			日期	2025.08