建筑	结构	绿化
给排水	电气	燃气
道路	桥隧	交通

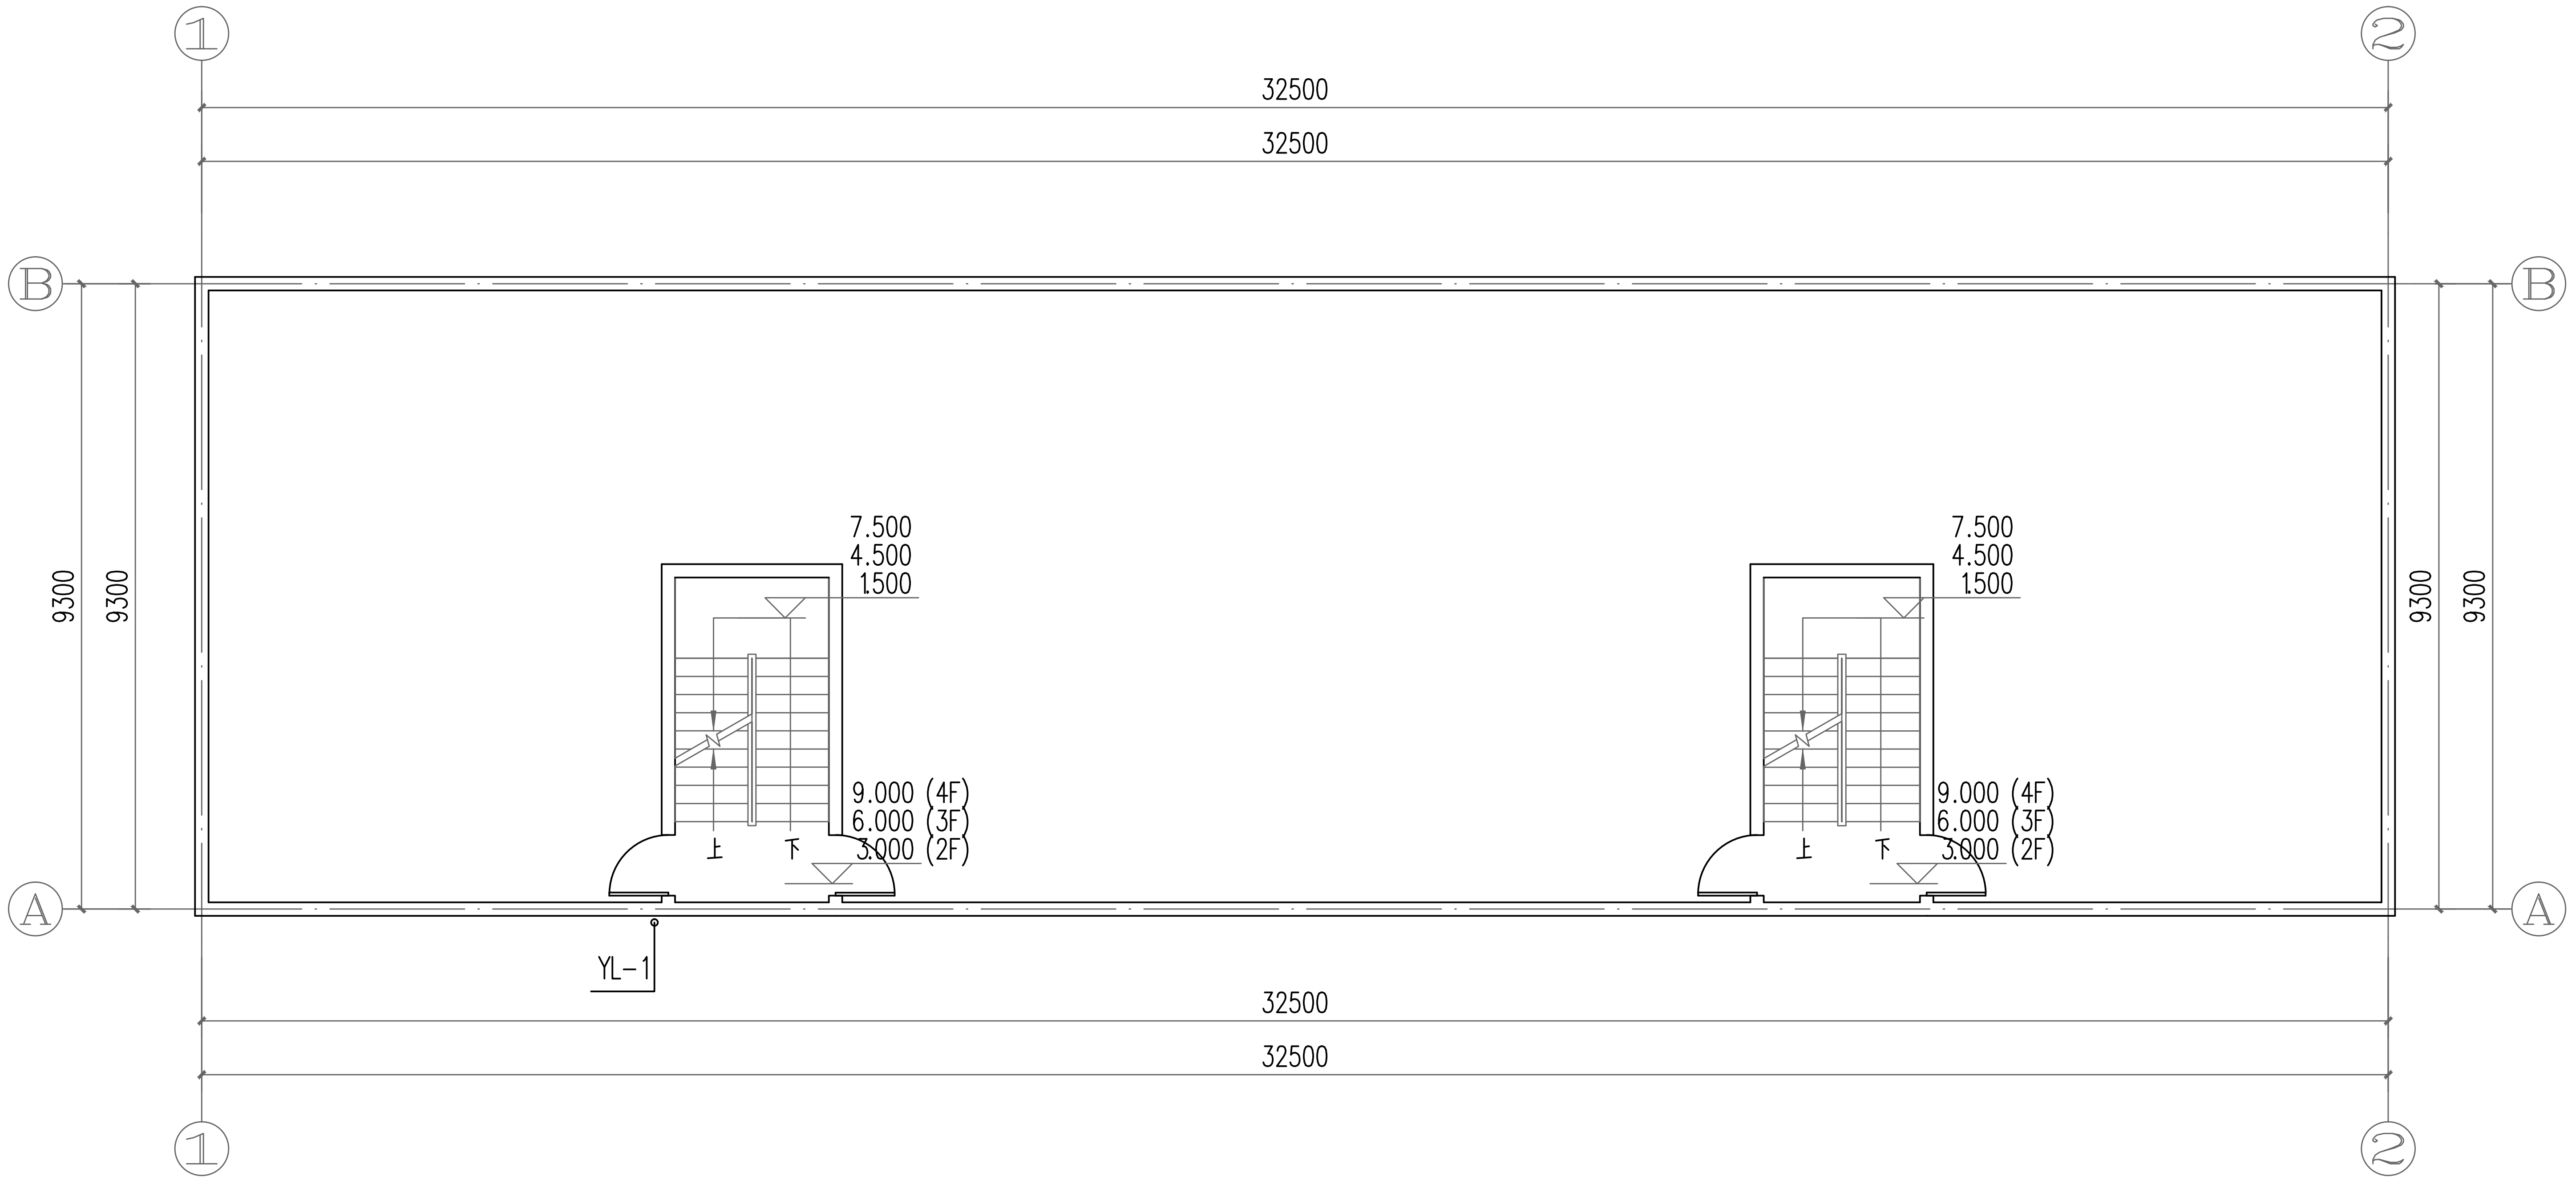

①
②
32500
32500
Ⓑ
Ⓑ
9300
9300
9300
9300
7.500
4.500
1500
9.000 (4F)
6.000 (3F)
3.000 (2F)
上
下
7.500
4.500
1500
9.000 (4F)
6.000 (3F)
3.000 (2F)
上
下
Ⓐ
Ⓐ
YL-1
32500
32500
①
②

X30二~四层排水平面图 1:100

注明：更换原有雨水立管及雨水斗，拆除量按新建工程量计。

图例：

目	**侧排雨水斗**
—Y—	**雨水管**

广东智铭设计有限公司 Guangdong Zhiming Design Co.,Ltd. 智铭设计				建设单位	乳源瑶族自治县市政管理中心	设计号	ZM-HT202519-SJ020	
				工程名称	乳源瑶族自治县环城西路供电北片区老旧小区改造项目	设计阶段	施工图	
				子项名称	四方地片区	专业	给排水	
审定	聂红	聂红	专业负责人	杜少平	图名： X30二~四层排水平面图	图号	SS-30-02	
审核	杜少平	杜少平	校核	杜少平		比例	1:100	版本 0
项目负责人	聂红	聂红	设计	谢健棠		日期	2025.08	