




道路		给排水		建筑		
桥隧		电气		结构		
交通		燃气		绿化		





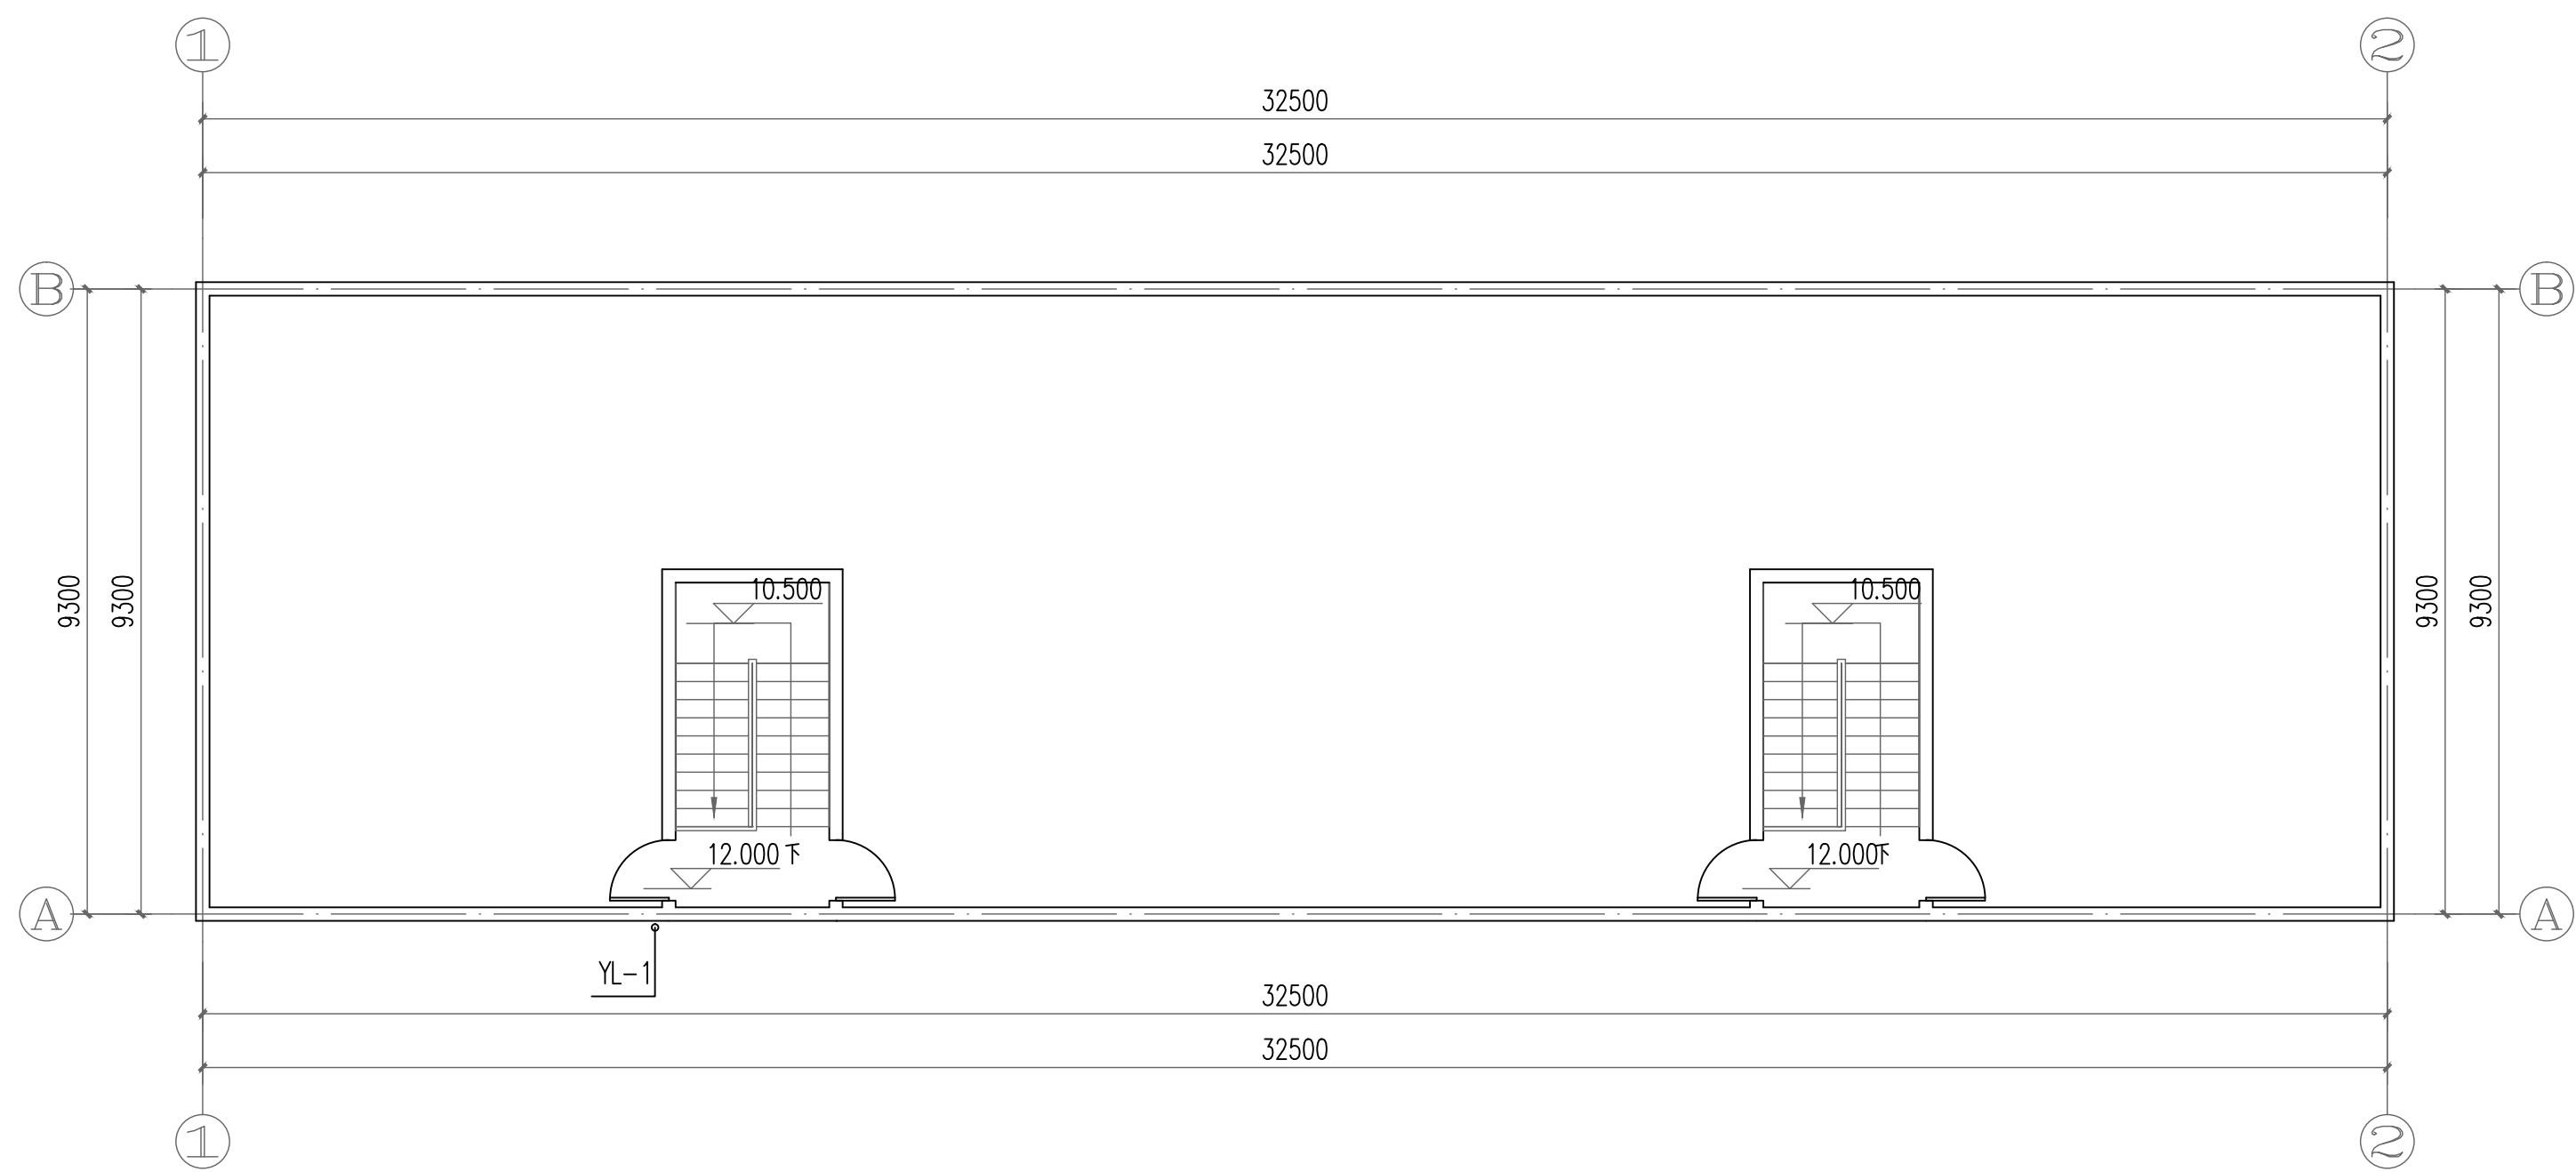




X30五层排水平面图 1:100

注明：更换原有雨水立管及雨水斗，拆除量按新建工程量计。

图例:

	側排雨水斗
	雨水管

<div><div>广东智铭设计有限公司 Guangdong Zhiming Design Co., Ltd.</div></div>						建设单位	乳源瑶族自治县市政管理中心			设计号	ZM-HT202519-SJ020		
						工程名称	乳源瑶族自治县环境西路供电北片区老旧小区改造项目			设计阶段	施工图		
						子项名称	四方地片区			专 业	给排水		
审 定	聂红		专业负责人	杜少平		图名： X30五层排水平面图	图 号	SS-30-03					
审 核	杜少平		校 核	杜少平			比 例	1:100	版本	0			
项目负责人	聂红		设 计	谢健康			日 期	2025.08					