道路		给排水			建筑		
桥隧		电气			结构		
交通		燃气			绿化		

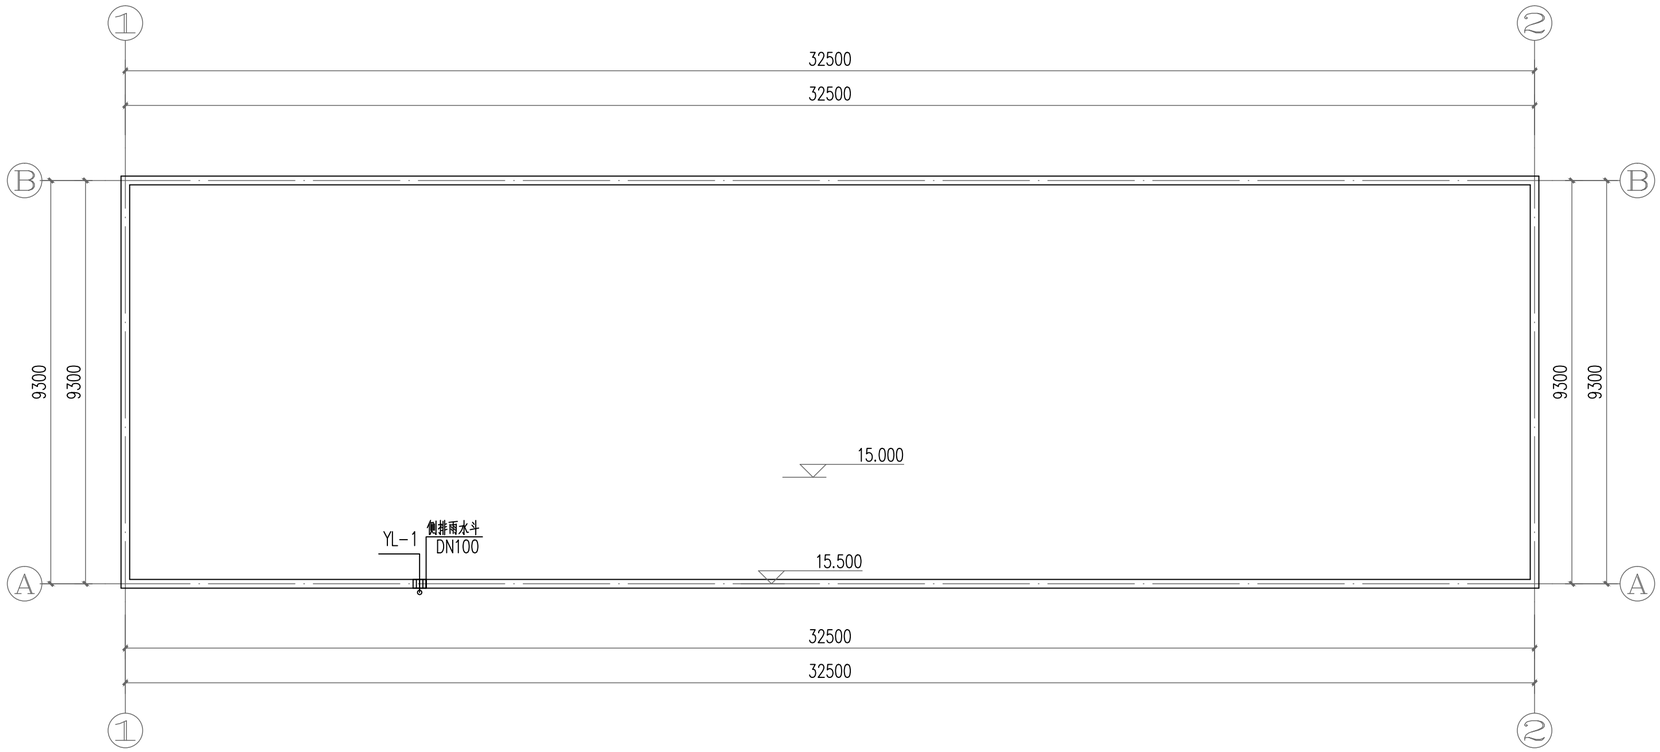

X30屋面层排水平面图 1:100

注明：更换原有雨水立管及雨水斗，拆除量按新建工程量计。

图例：

目 侧排雨水斗

—Y— 雨水管

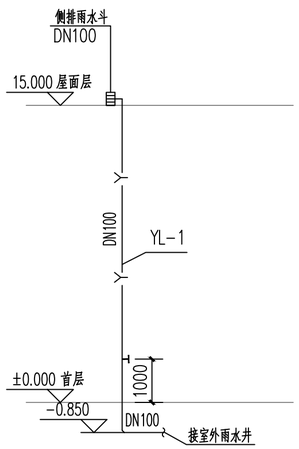

排水系统图

广东智铭设计有限公司 Guangdong Zhiming Design Co.,Ltd.						建设单位	乳源瑶族自治县市政管理中心	设计号	ZM-HT202519-SJ020
						工程名称	乳源瑶族自治县环城西路供电北片区老旧小区改造项目	设计阶段	施工图
						子项名称	四方地片区	专业	给排水
审定	聂红		专业负责人	杜少平		图名： X30屋面层排水平面图		图号	SS-30-04
审核	杜少平		校核	杜少平				比例	1:100 版本 0
项目负责人	聂红		设计	谢健棠				日期	2025.08