



建筑	给排水	电气	燃气	绿化	
道路	桥梁	交通			

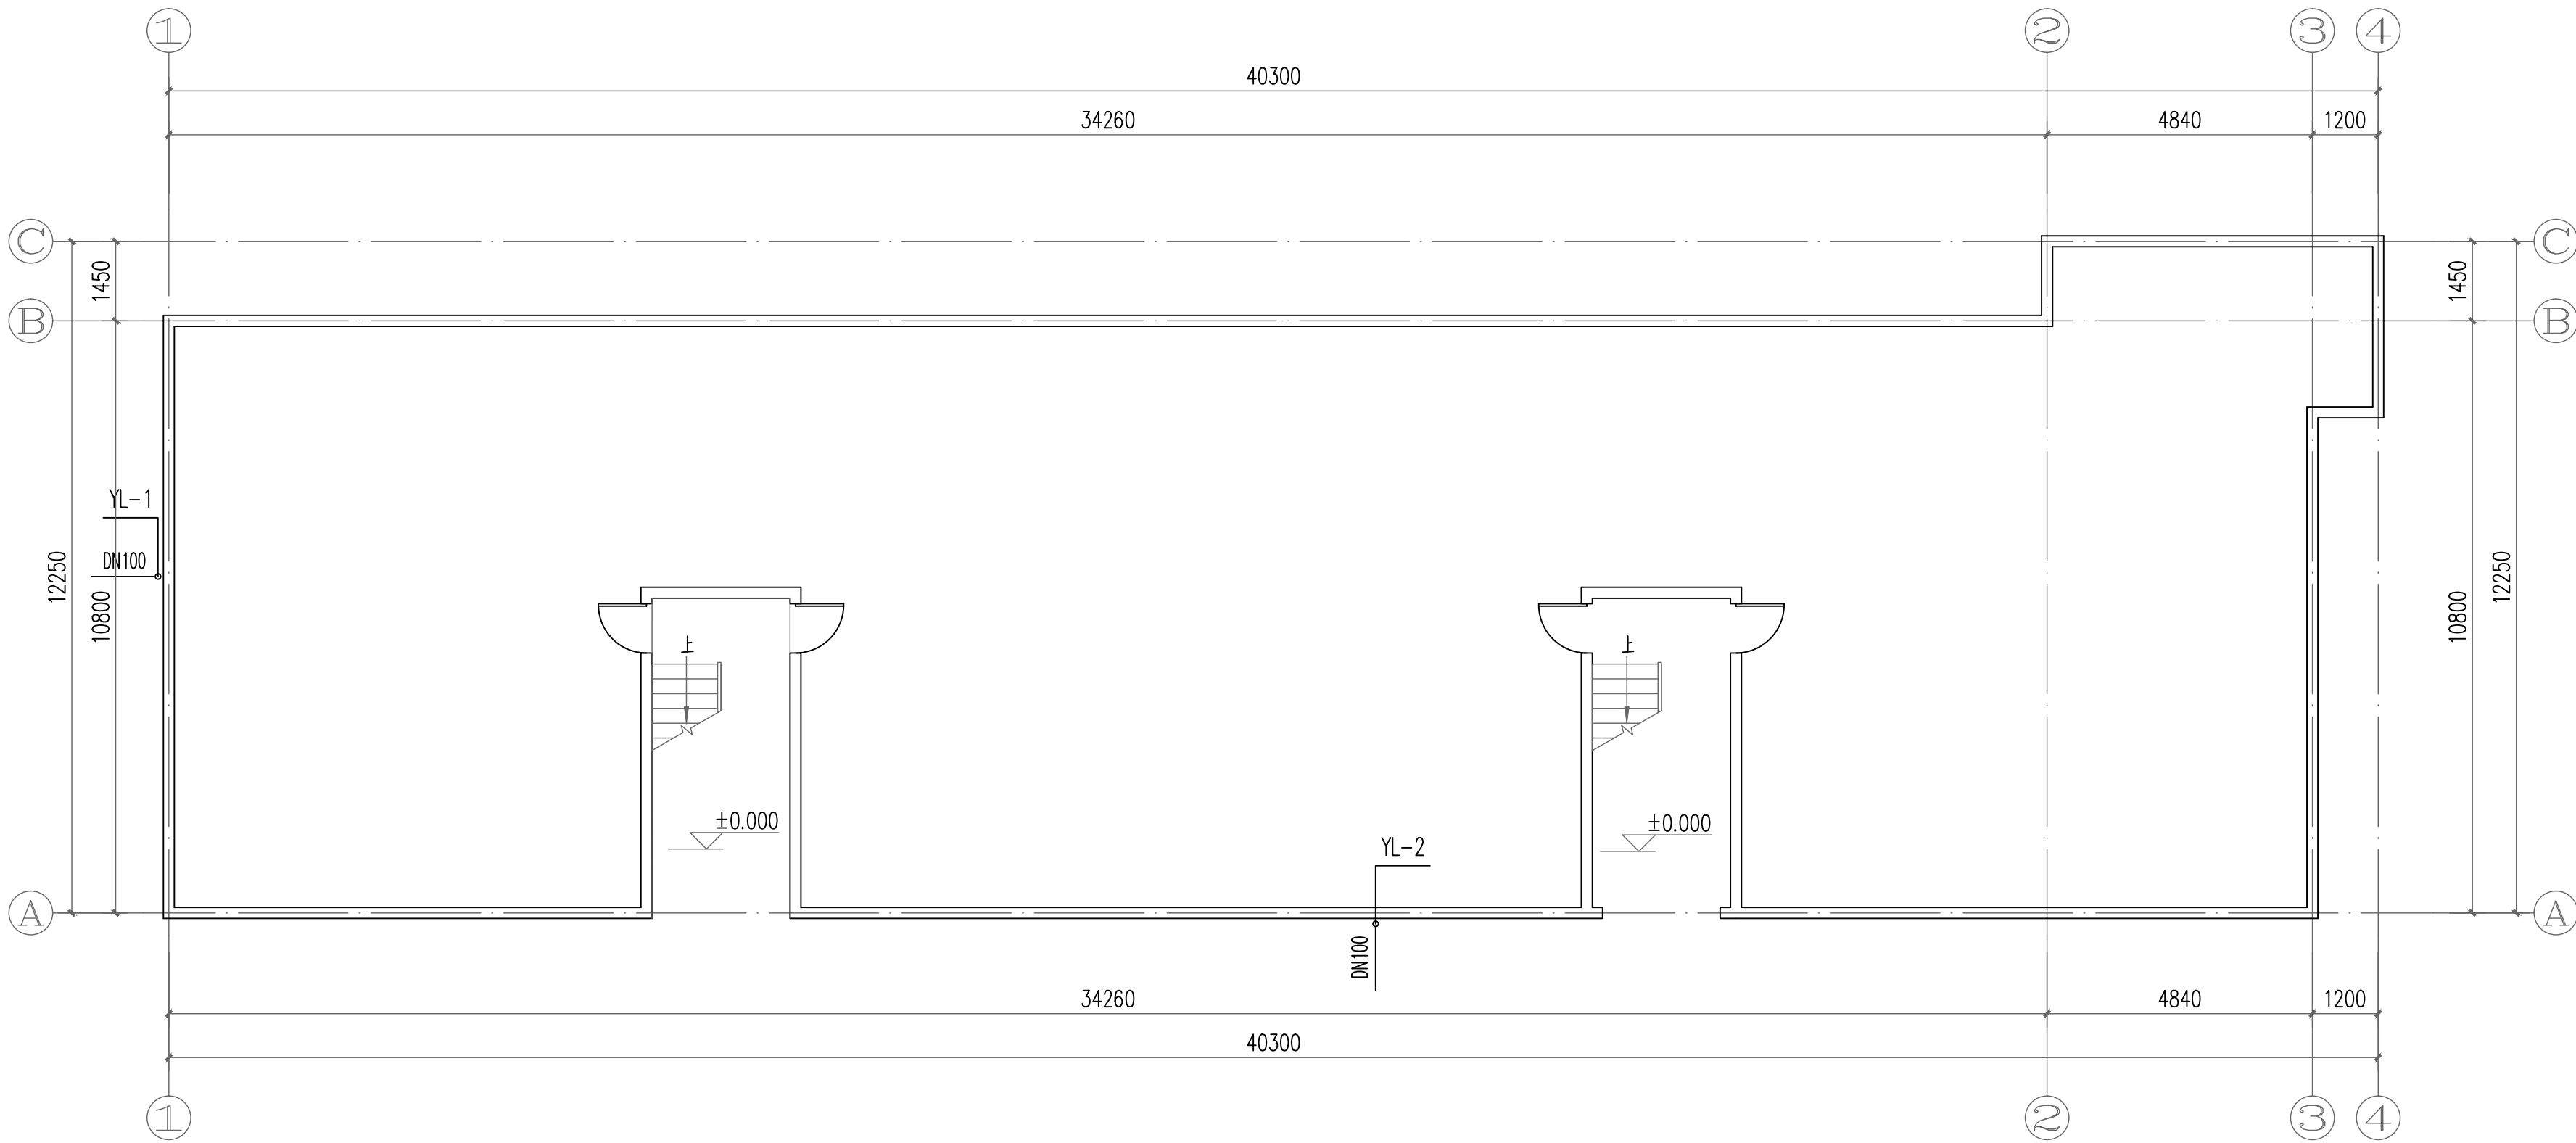

X34首层给排水平面图 1:100

注明：更换原有雨水立管及雨水斗，拆除量按新建工程量计。

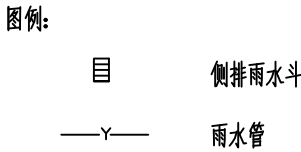

 <div>广东智铭设计有限公司 Guangdong Zhiming Design Co., Ltd.</div>	建设单位					乳源瑶族自治县市政管理中心		设计号	ZM-HT202519-SJ020	
	工程名称					乳源瑶族自治县环城西路供电北片区老旧小区改造项目		设计阶段	施工图	
	子项名称					四方地片区		专 业	给排水	
审 定	聂红		专业负责人	杜少平	 图名： X34首层排水平面图	图 号		SS-34-01		
审 核	杜少平		校 核	杜少平		比 例		1:100	版本	0
项目负责人	聂红		设 计	谢健棠		日 期		2025. 08		