



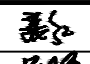

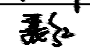
建筑	给排水	电气	燃气	绿化	
道路	桥梁	交通			

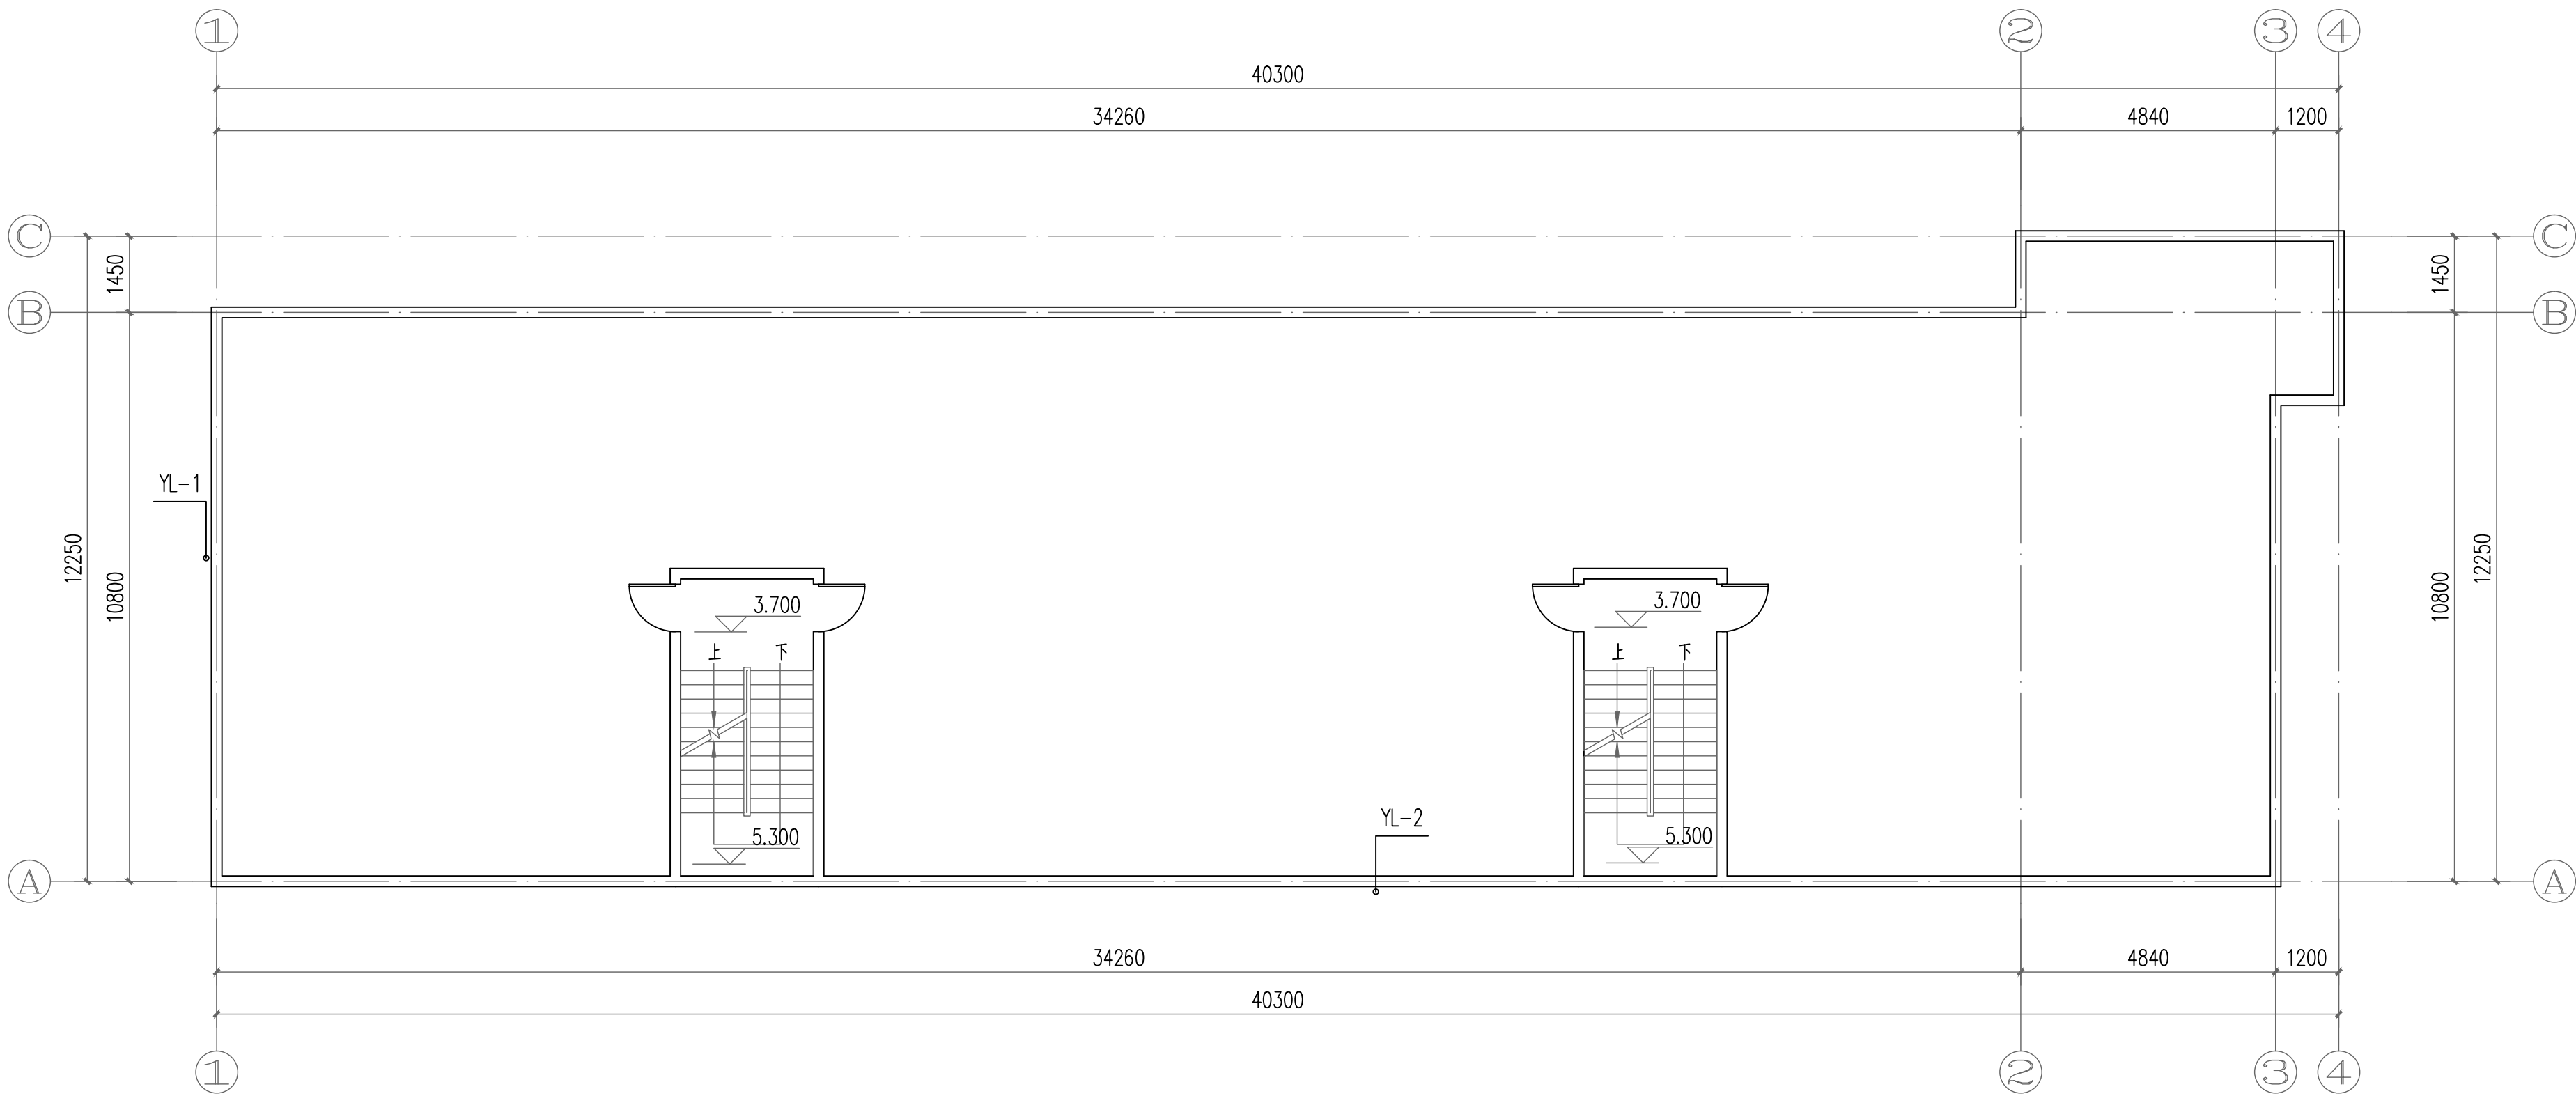

X34二层排水平面图 1:100

注明：更换原有雨水立管及雨水斗，拆除量按新建工程量计。

图例：
目 侧排雨水斗
—Y— 雨水管

<div><div>广东智铭设计有限公司 Guangdong Zhiming Design Co., Ltd.</div></div>						建设单位		乳源瑶族自治县市政管理中心		设计号		ZM-HT202519-SJ020	
						工程名称		乳源瑶族自治县环城西路供电北片区老旧小区改造项目		设计阶段		施工图	
						子项名称		四方地片区		专 业		给排水	
审 定	聂红		专业负责人	杜少平	图名： X34二层排水平面图	图 号		SS-34-02					
审 核	杜少平		校 核	杜少平		比 例		1:100	版本	0			
项目负责人	聂红		设 计	谢健棠		日 期		2025. 08					