






道	建	给	建	给	建	给	建	给	建
路	筑	排水	筑	排水	筑	排水	筑	排水	筑
桥	结	电	结	电	结	电	结	电	结
隧	构	气	构	气	构	气	构	气	构
交	绿	燃	绿	燃	绿	燃	绿	燃	绿
通	化		化		化		化		化

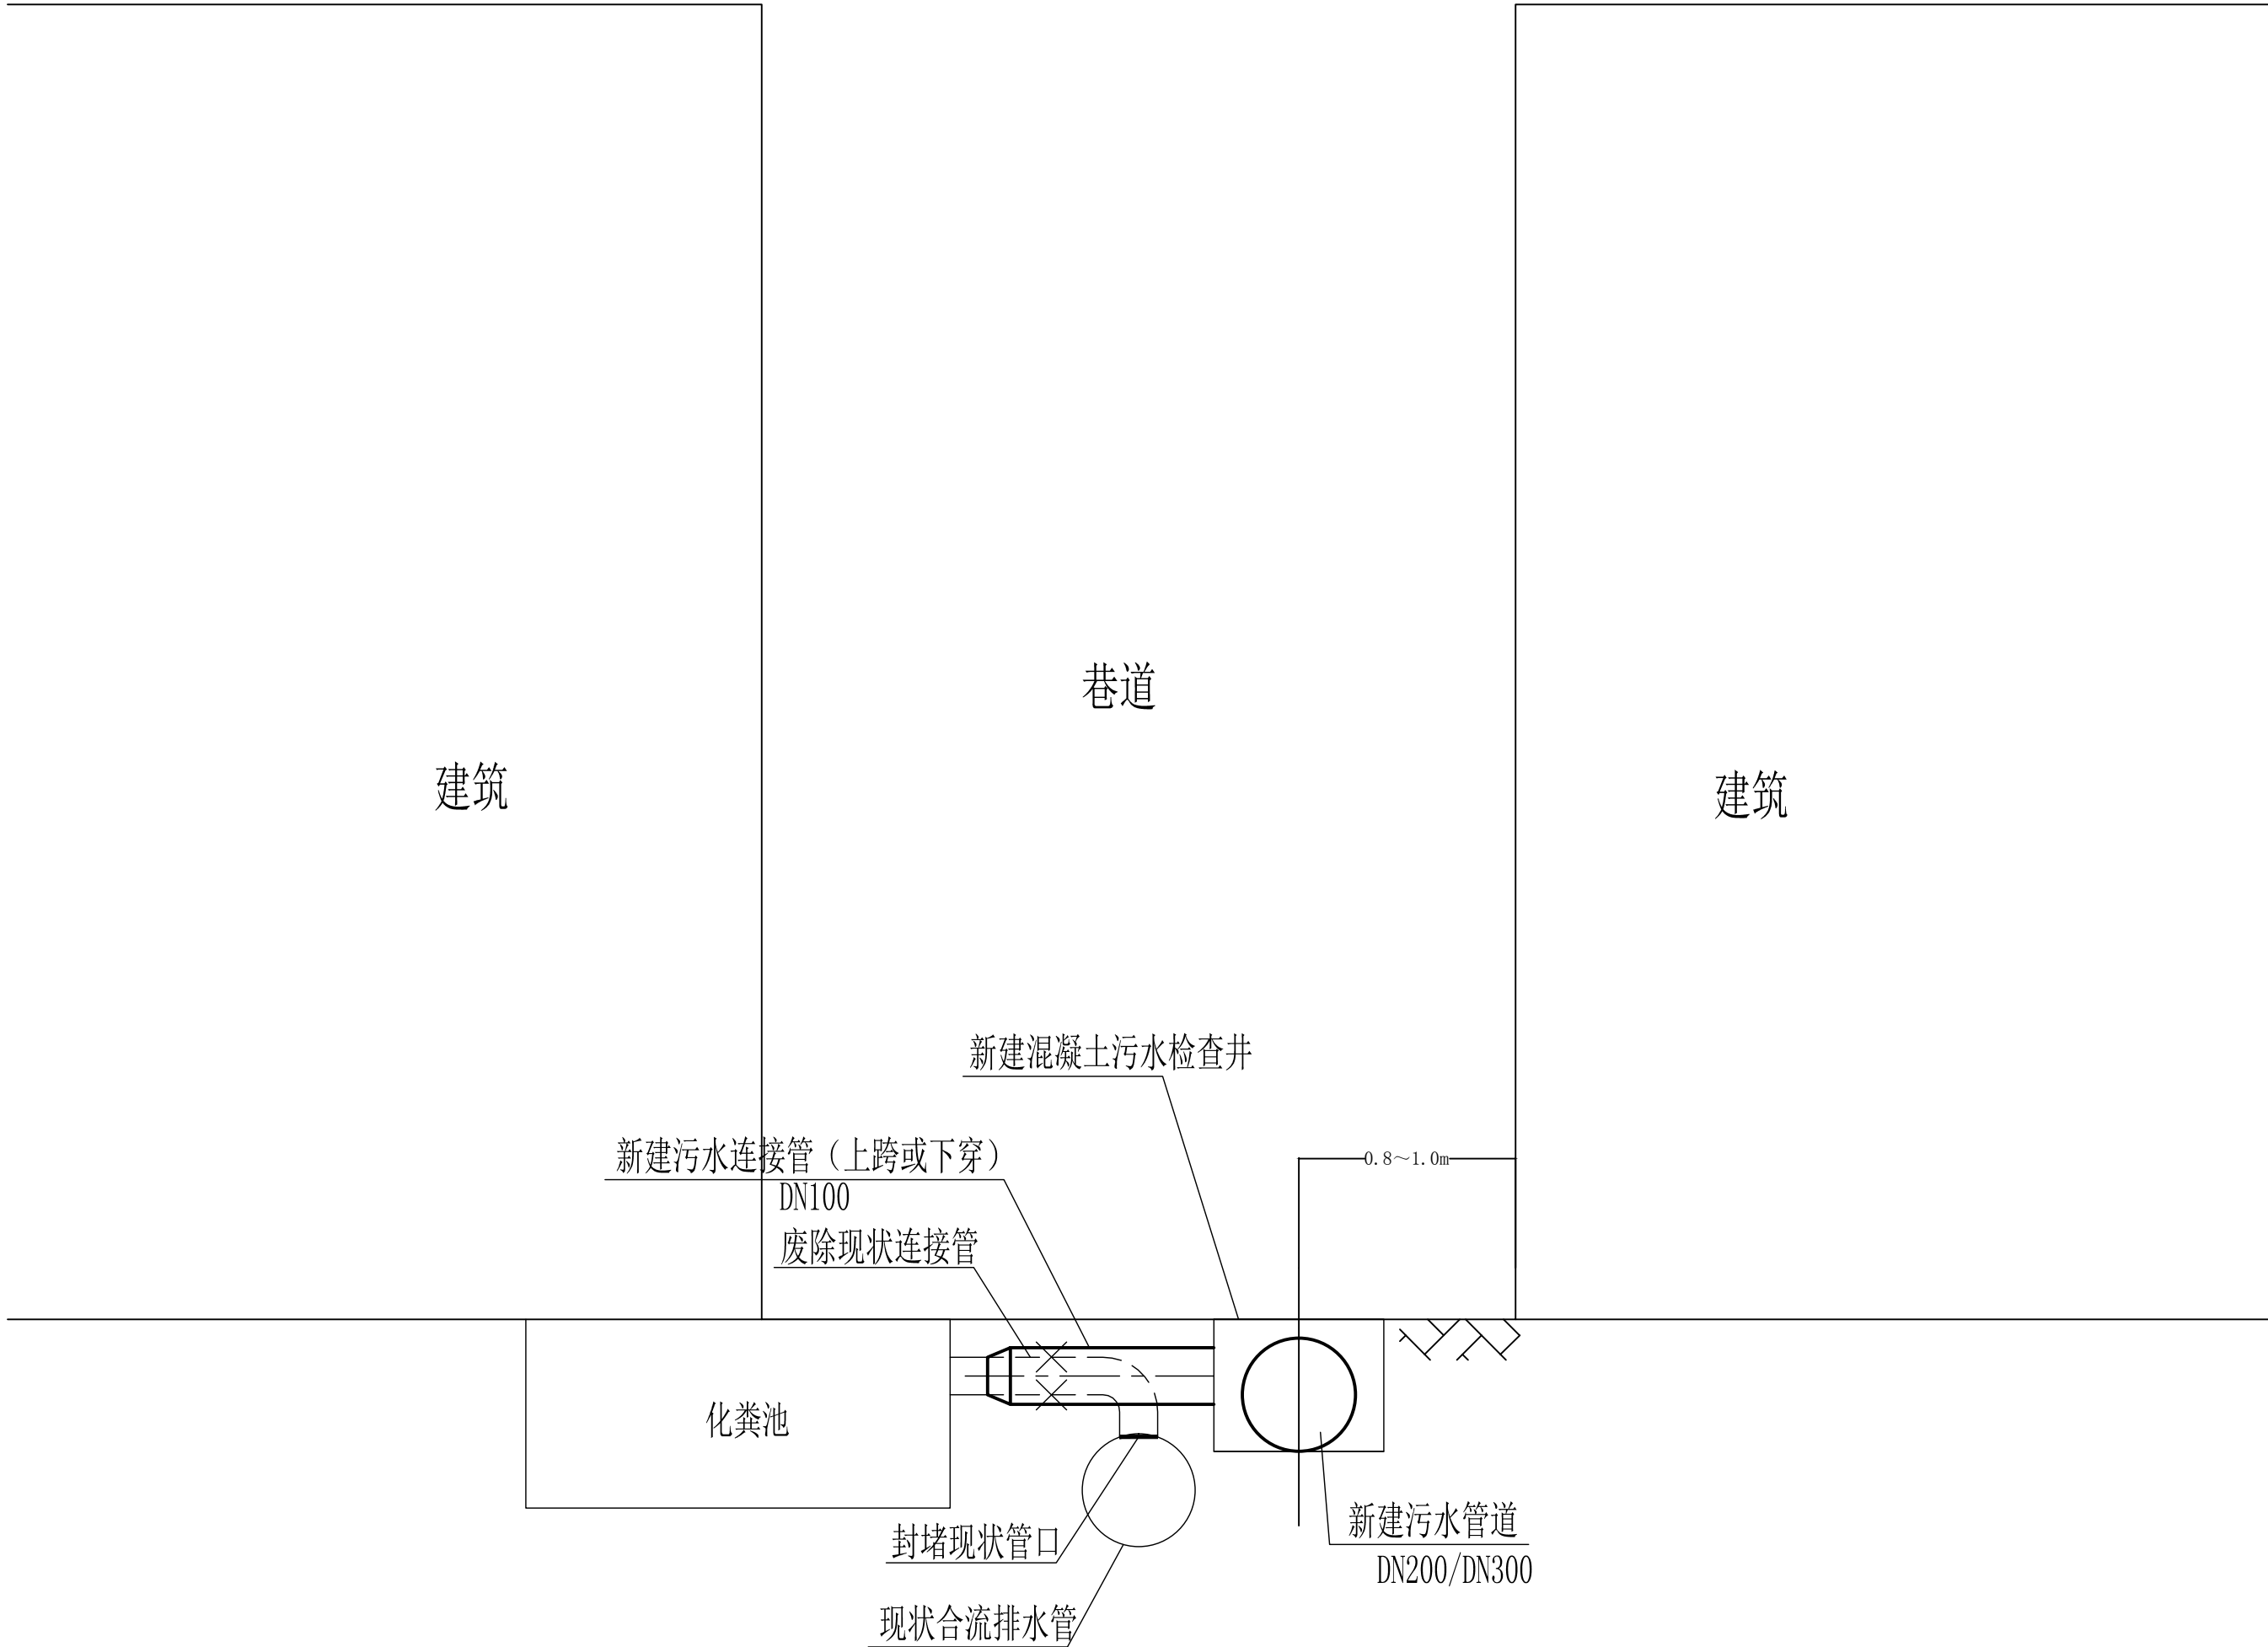

生活污水管连接示意图

<div><div>广东智铭设计有限公司</div><div>Guangdong Zhiming Design Co.,Ltd.</div></div>						建设单位	乳源瑶族自治县市政管理中心			设计号	ZM-HT202519-SJ020		
						工程名称	乳源瑶族自治县环城西路供电北片区老旧小区改造项目			设计阶段	施工图		
						子项名称	四方地片区			专 业	给排水		
审 定	聂红		专业负责人	杜少平	图名： 生活污水管连接示意图	图 号	SS-Z-03						
审 核	杜少平		校 核	杜少平		比 例	1:300	版本	0				
项目负责人	聂红		设 计	谢健棠		日 期	2025. 08						