


翁源县周陂镇SG-WY-04-02-0201-01地块用地红线图

单位: m.m²

宗地代码: 440229111202GB

宗地面积: 37684

所在图幅号: 2681.00-500.00

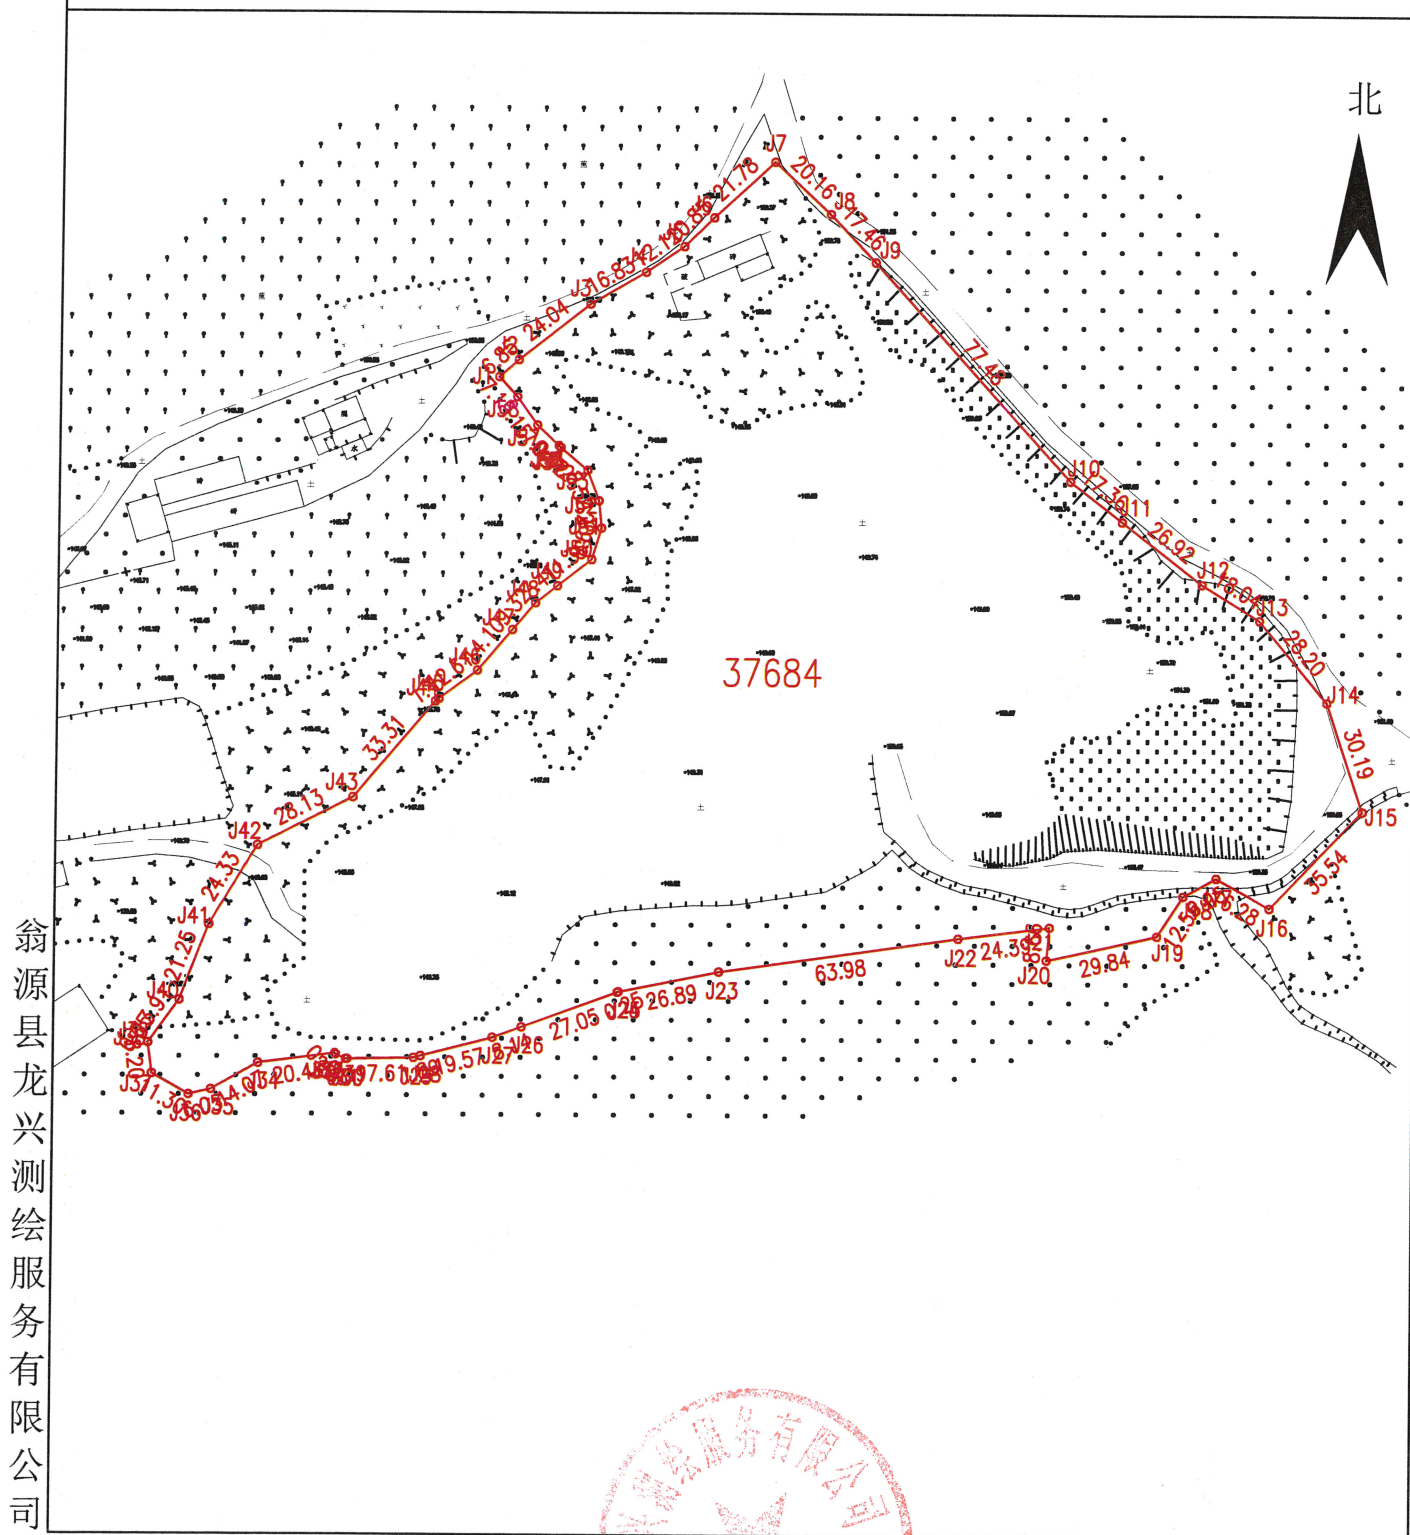

2025年11月14日解析法测绘
制图日期: 2025年11月14日
审核日期: 2025年11月14日

1:2000

制图者: 胡文彬
审核者: 刘相华