


南雄产业转移工业园扩园（植保产业园）NKZB-05-13地块
2785.308-38530.857

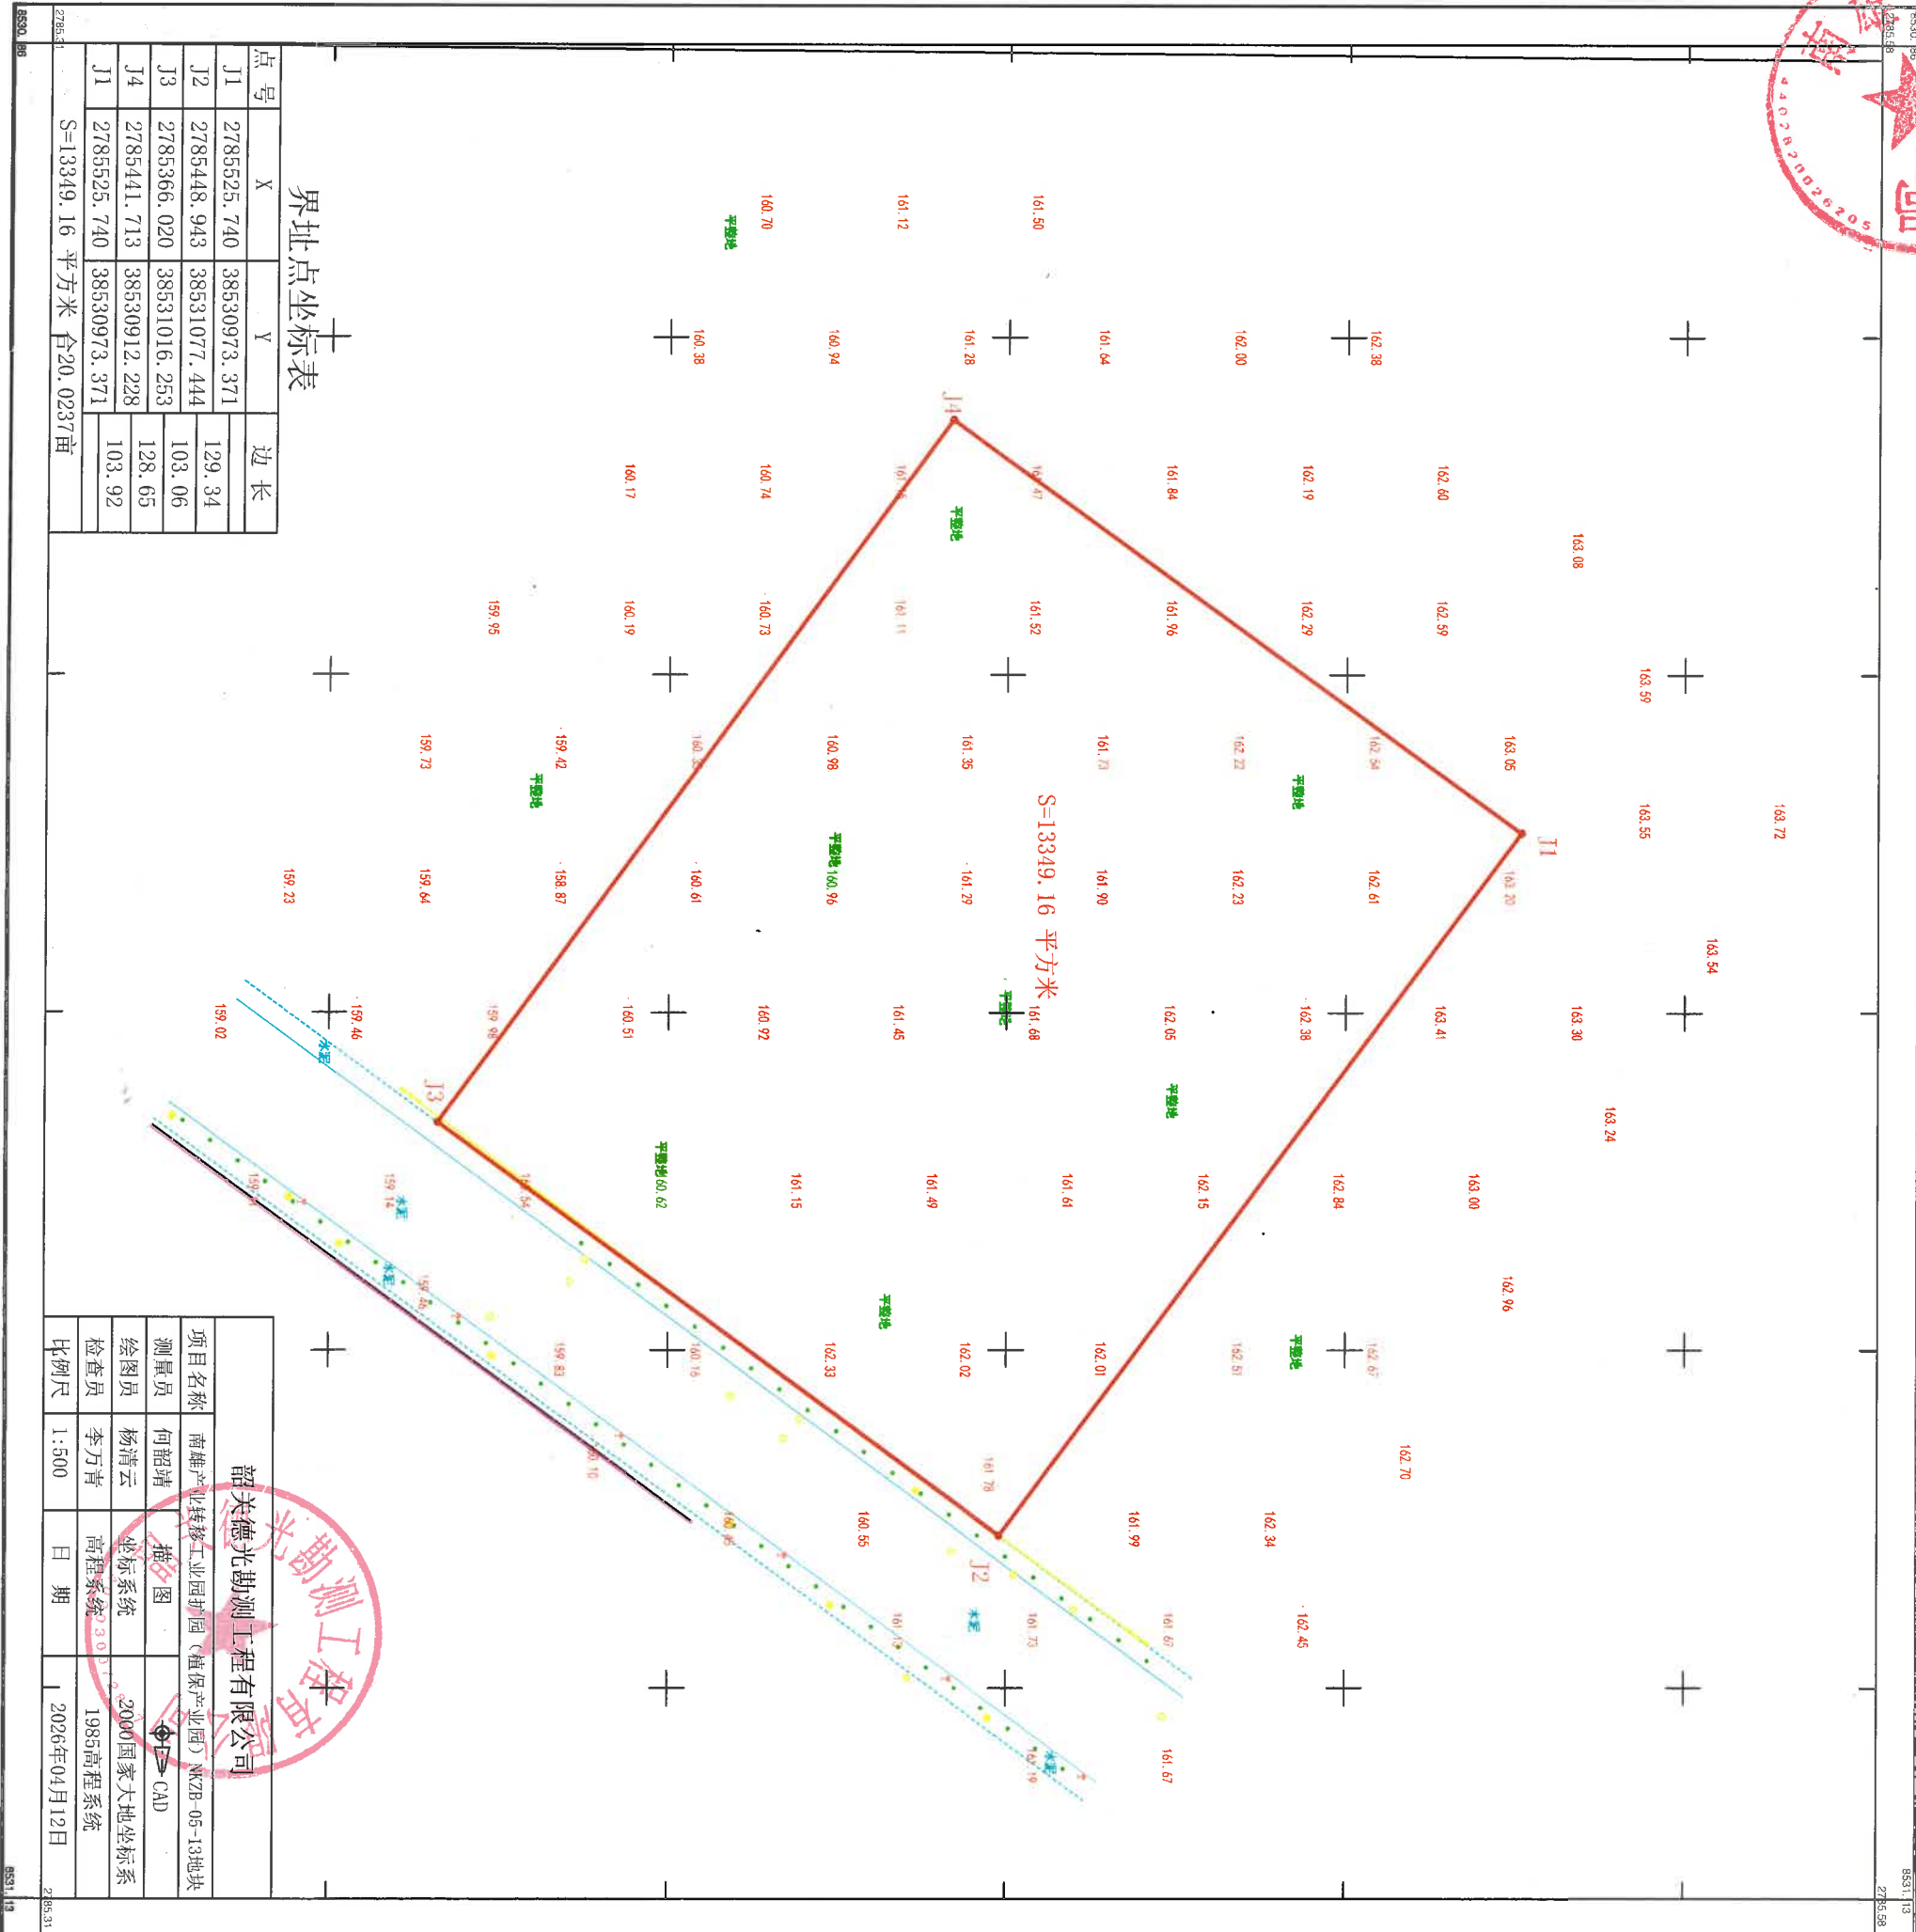

界址点坐标表

点号	X	Y	边长
J1	2785525.740	38530973.371	129.34
J2	2785448.943	38531077.444	103.06
J3	2785366.020	38531016.253	128.65
J4	2785441.713	38530912.228	103.92
J1	2785525.740	38530973.371	

S=13349.16 平方米 合20.0237亩

韶关德光勘测工程有限公司			
项目名称	南雄产业转移工业园扩园（植保产业园）NKZB-05-13地块	推图	CAD
测量员	何韶靖	绘图员	杨清云
检查员	李万青	高程系统	2000国家大地坐标系
比例尺	1:500	日期	2026年04月12日

1:500