



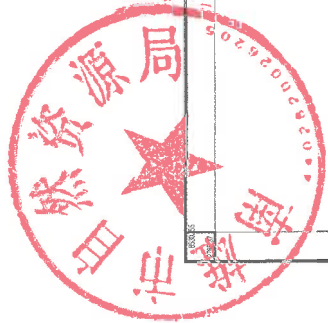

南雄产业转移工业园扩园（植保产业园）NKZB-02-03A地块
2784.971-38530.548

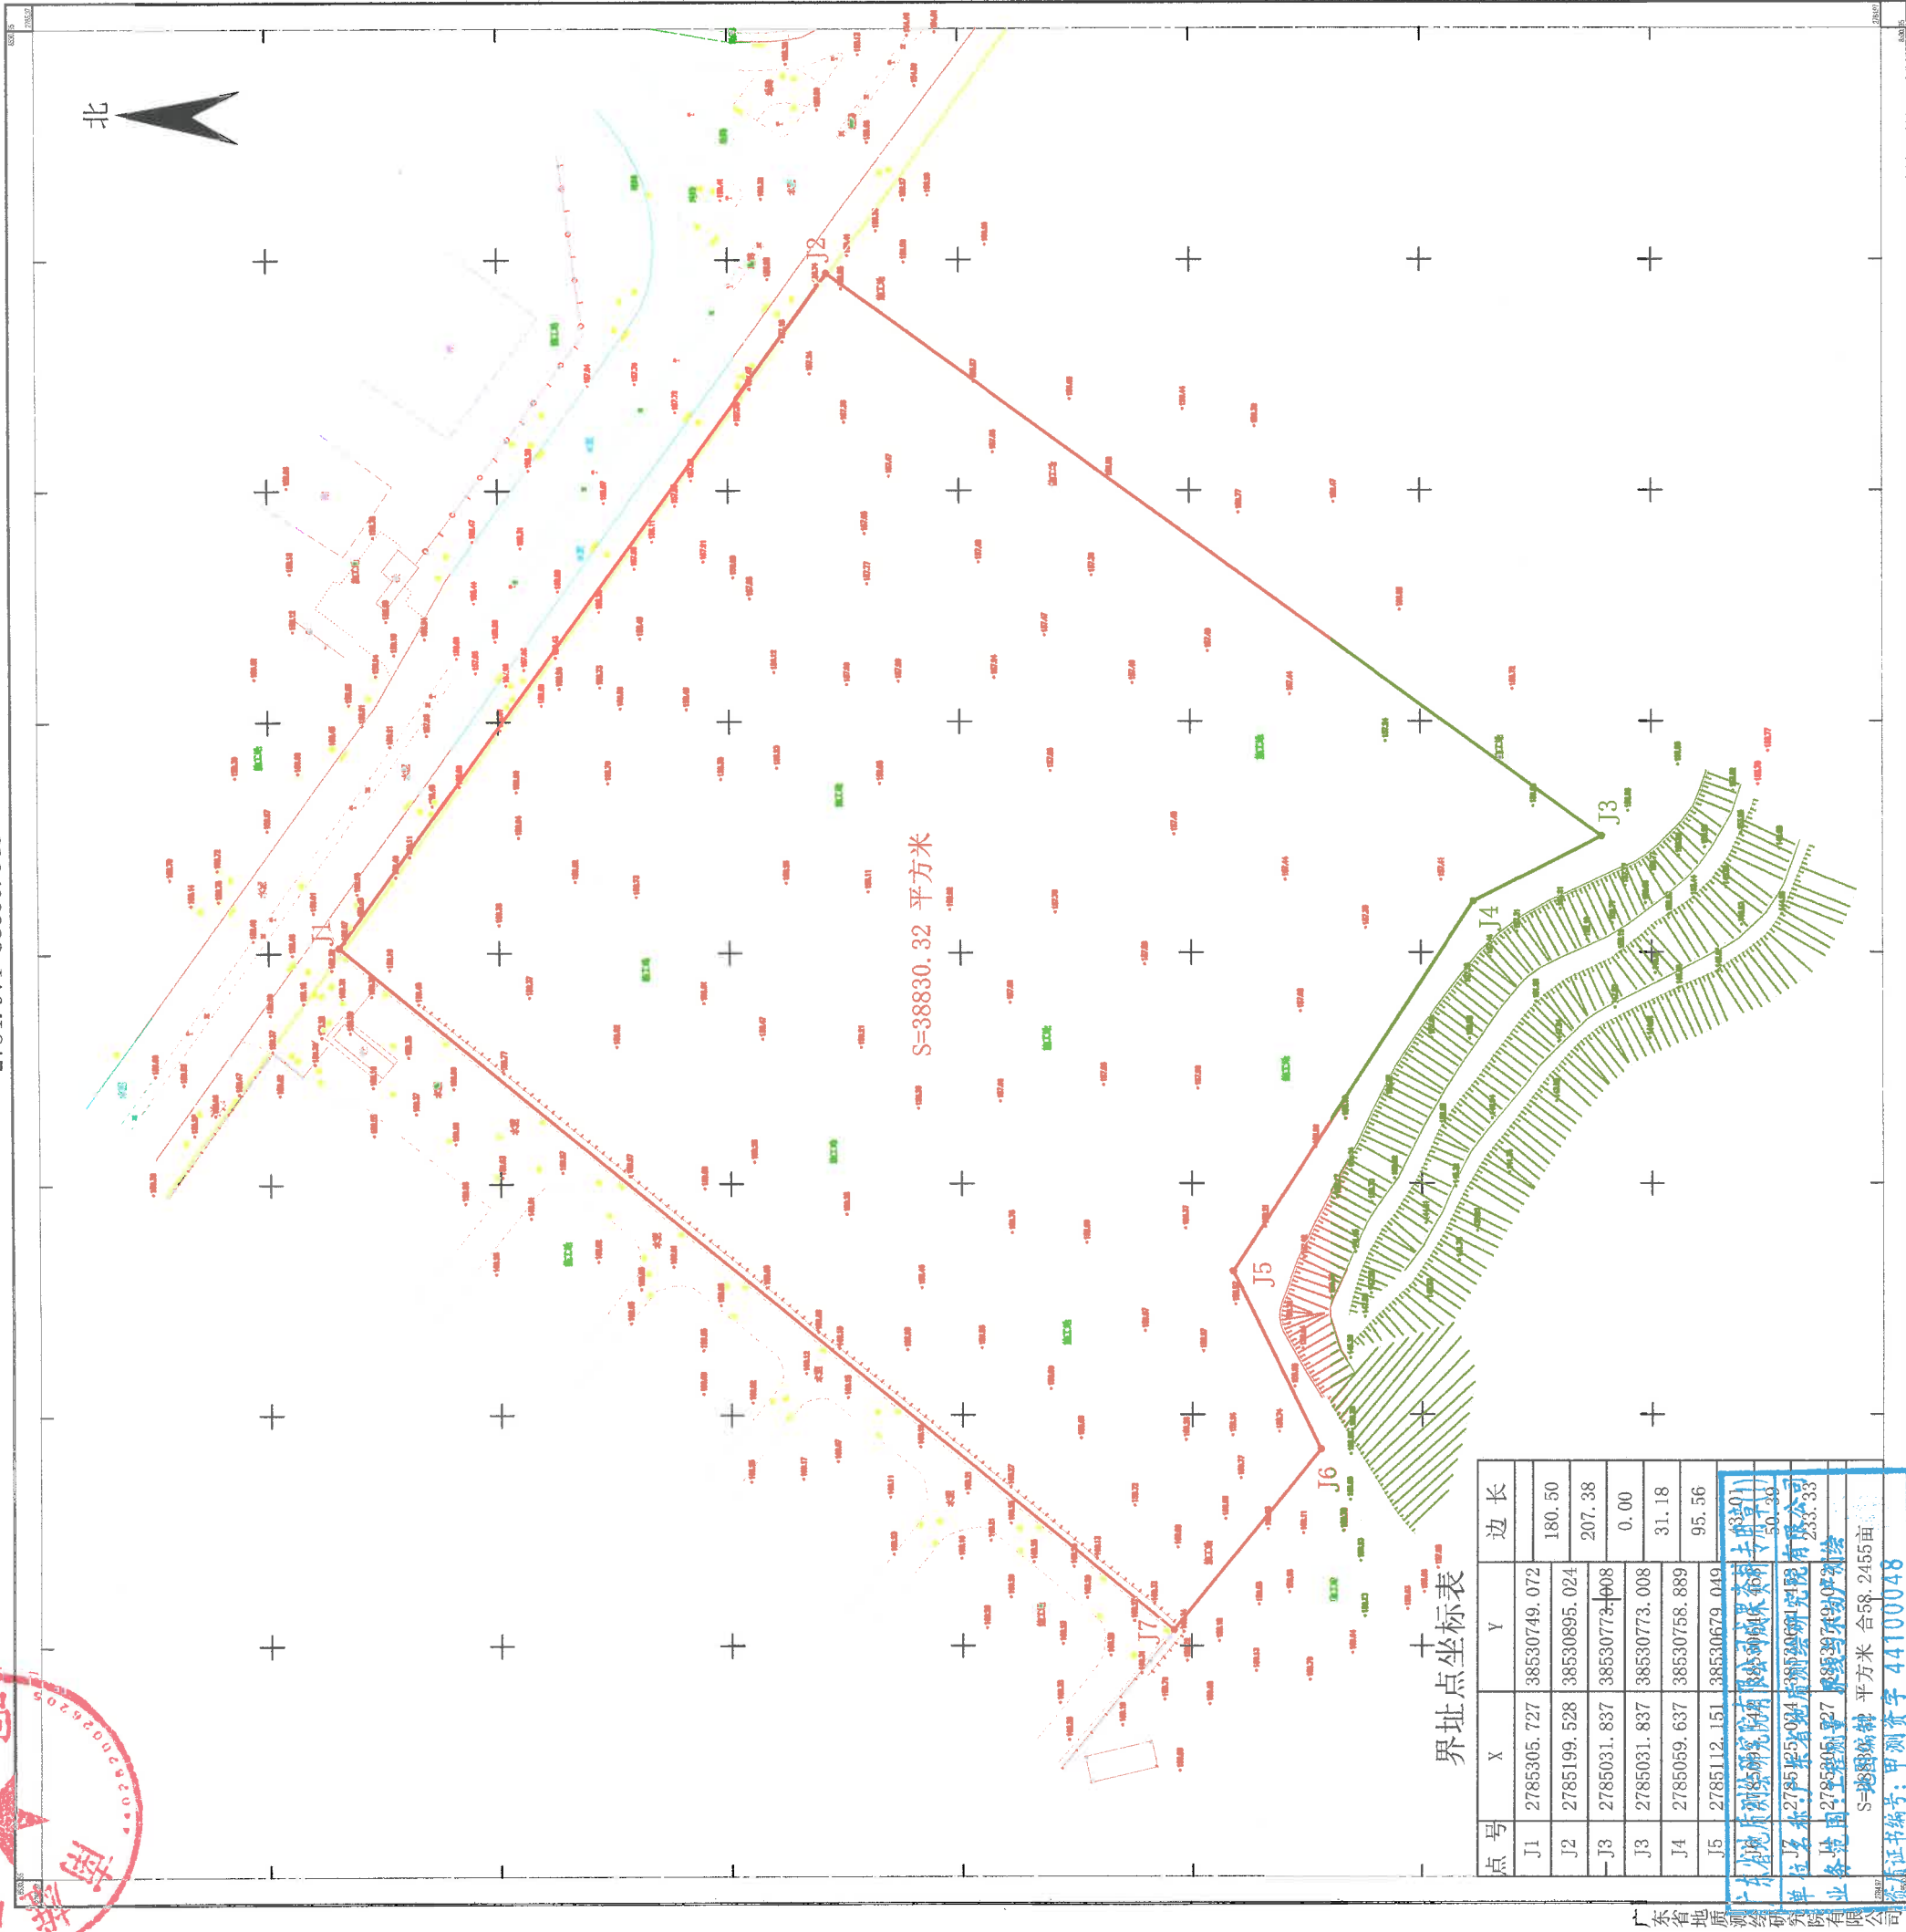

S=38830.32 平方米

界址点坐标表

点号	X	Y	边长
J1	2785305.727	38530749.072	180.50
J2	2785199.528	38530895.024	207.38
J3	2785031.837	38530773.608	0.00
J4	2785031.837	38530773.008	31.18
J5	2785059.637	38530758.889	95.56
J6	2785112.151	38530679.049	33.01
J7	2785305.727	38530749.072	180.50

广东省地质调查院
单位名称: 广东省地质调查院
地址: 广东省地质调查院
业务: 地质调查
S=38830.32 平方米 合58.2455亩
证书编号: 甲测资字 44100048

2000国家大地坐标系
1985国家高程基准, 等高距为0.5m
GB/T 20257.1-2017国家基本比例尺地图图式第一部分:
1:500 1:1000 1:2000地形图图式
广东省地质调查院有限公司测绘于2026年5月

