

2025年曲江区老旧小区基础设施提质升级工程

施 工 图 设 计



中启信项目咨询有限公司

二零二五年

专业	姓名	日期	姓名	日期	姓名	日期
审核	姓名	日期	审核	姓名	日期	审核
编制	姓名	日期	编制	姓名	日期	编制

图 纸 目 录

工程名称：		2025年曲江区老旧小区基础设施提质升级工程					设计号：	
专业分类：		建筑					设计阶段：	
序号	图 名	图 号	重复使用 图纸编号	张数	备 注	序号	图 名	图 号
1	目录	JS-ML-01		1	A2			
2	设 计 说 明	JS-SM-01		1	A2			
3	清拆平面图	JS-ZP-01		1	A2			
4	改造平面图	JS-ZP-02		1	A2			
5	车位划线平面图	JS-ZP-03		1	A2			
6	尺寸平面图	JS-ZP-04		1	A2			
7	大样图-1	JS-XT-01		1	A2			
8	大样图-2	JS-XT-02		1	A2			
9	大样图-3	JS-XT-03		1	A2			
10								
11								
中启信项目咨询有限公司

资质证书编号：A201153697
工程设计风景园林工程专项乙级；工程设计市政行业道路工程专业乙级；工程设计建筑行业（建筑工程）乙级；工程设计市政行业给水工程专业乙级；工程设计环境工程专项（物理污染防治工程）乙级；工程设计市政行业给水工程专业乙级。

备注：

本图版权属本公司所有，未经本公司负责人书面许可，任何人不得擅自复制或复用。
本图应经相关政府主管部门批准后方可生效使用。本图未经施工图审查公司审查合格后不得用于现场施工，仅供业主建设投资前估算，建设造价之参考图。本图应由相关人员签字及同时加盖出图章和注册执业章方可有效。

图纸专用章：

注册师执业章：

工程名称：
2025年曲江区老旧小区基础设施提质升级工程

子项名称：
社保局

建设单位：
韶关市曲江区马坝镇人民政府

项目 负 责 人	吴景泰	吴景泰
审 定	王来生	王来生
审 核	李亚峰	李亚峰
校 对	赵玉书	赵玉书
专业 负 责 人	李亚峰	李亚峰
设 计	李家鹏	李家鹏

图 名：

图纸目录

项目编号		
图 别	建 施	日 期
图 号	SS-ML-01	2025.05
版 本	第 1 版	

备注:

本图版权属本公司所有, 未经本公司负责人书面许可, 任何人不得擅自复制或发布。
本图应经相关政府主管部门批准后方可生效使用。本图未经施工图审查公司审查合格, 不得用于现场施工, 仅供业主建设投资估算, 建设造价之参考图。本图应由相关人员签字及同时加盖出图章和注册执业章方可有效。

图纸专用章:

注册师执业章:

工程名称:
2025年曲江区老旧小区基础设施提质升级工程

子项名称:
社保局

建设单位:
韶关市曲江区马坝镇人民政府



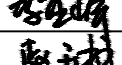
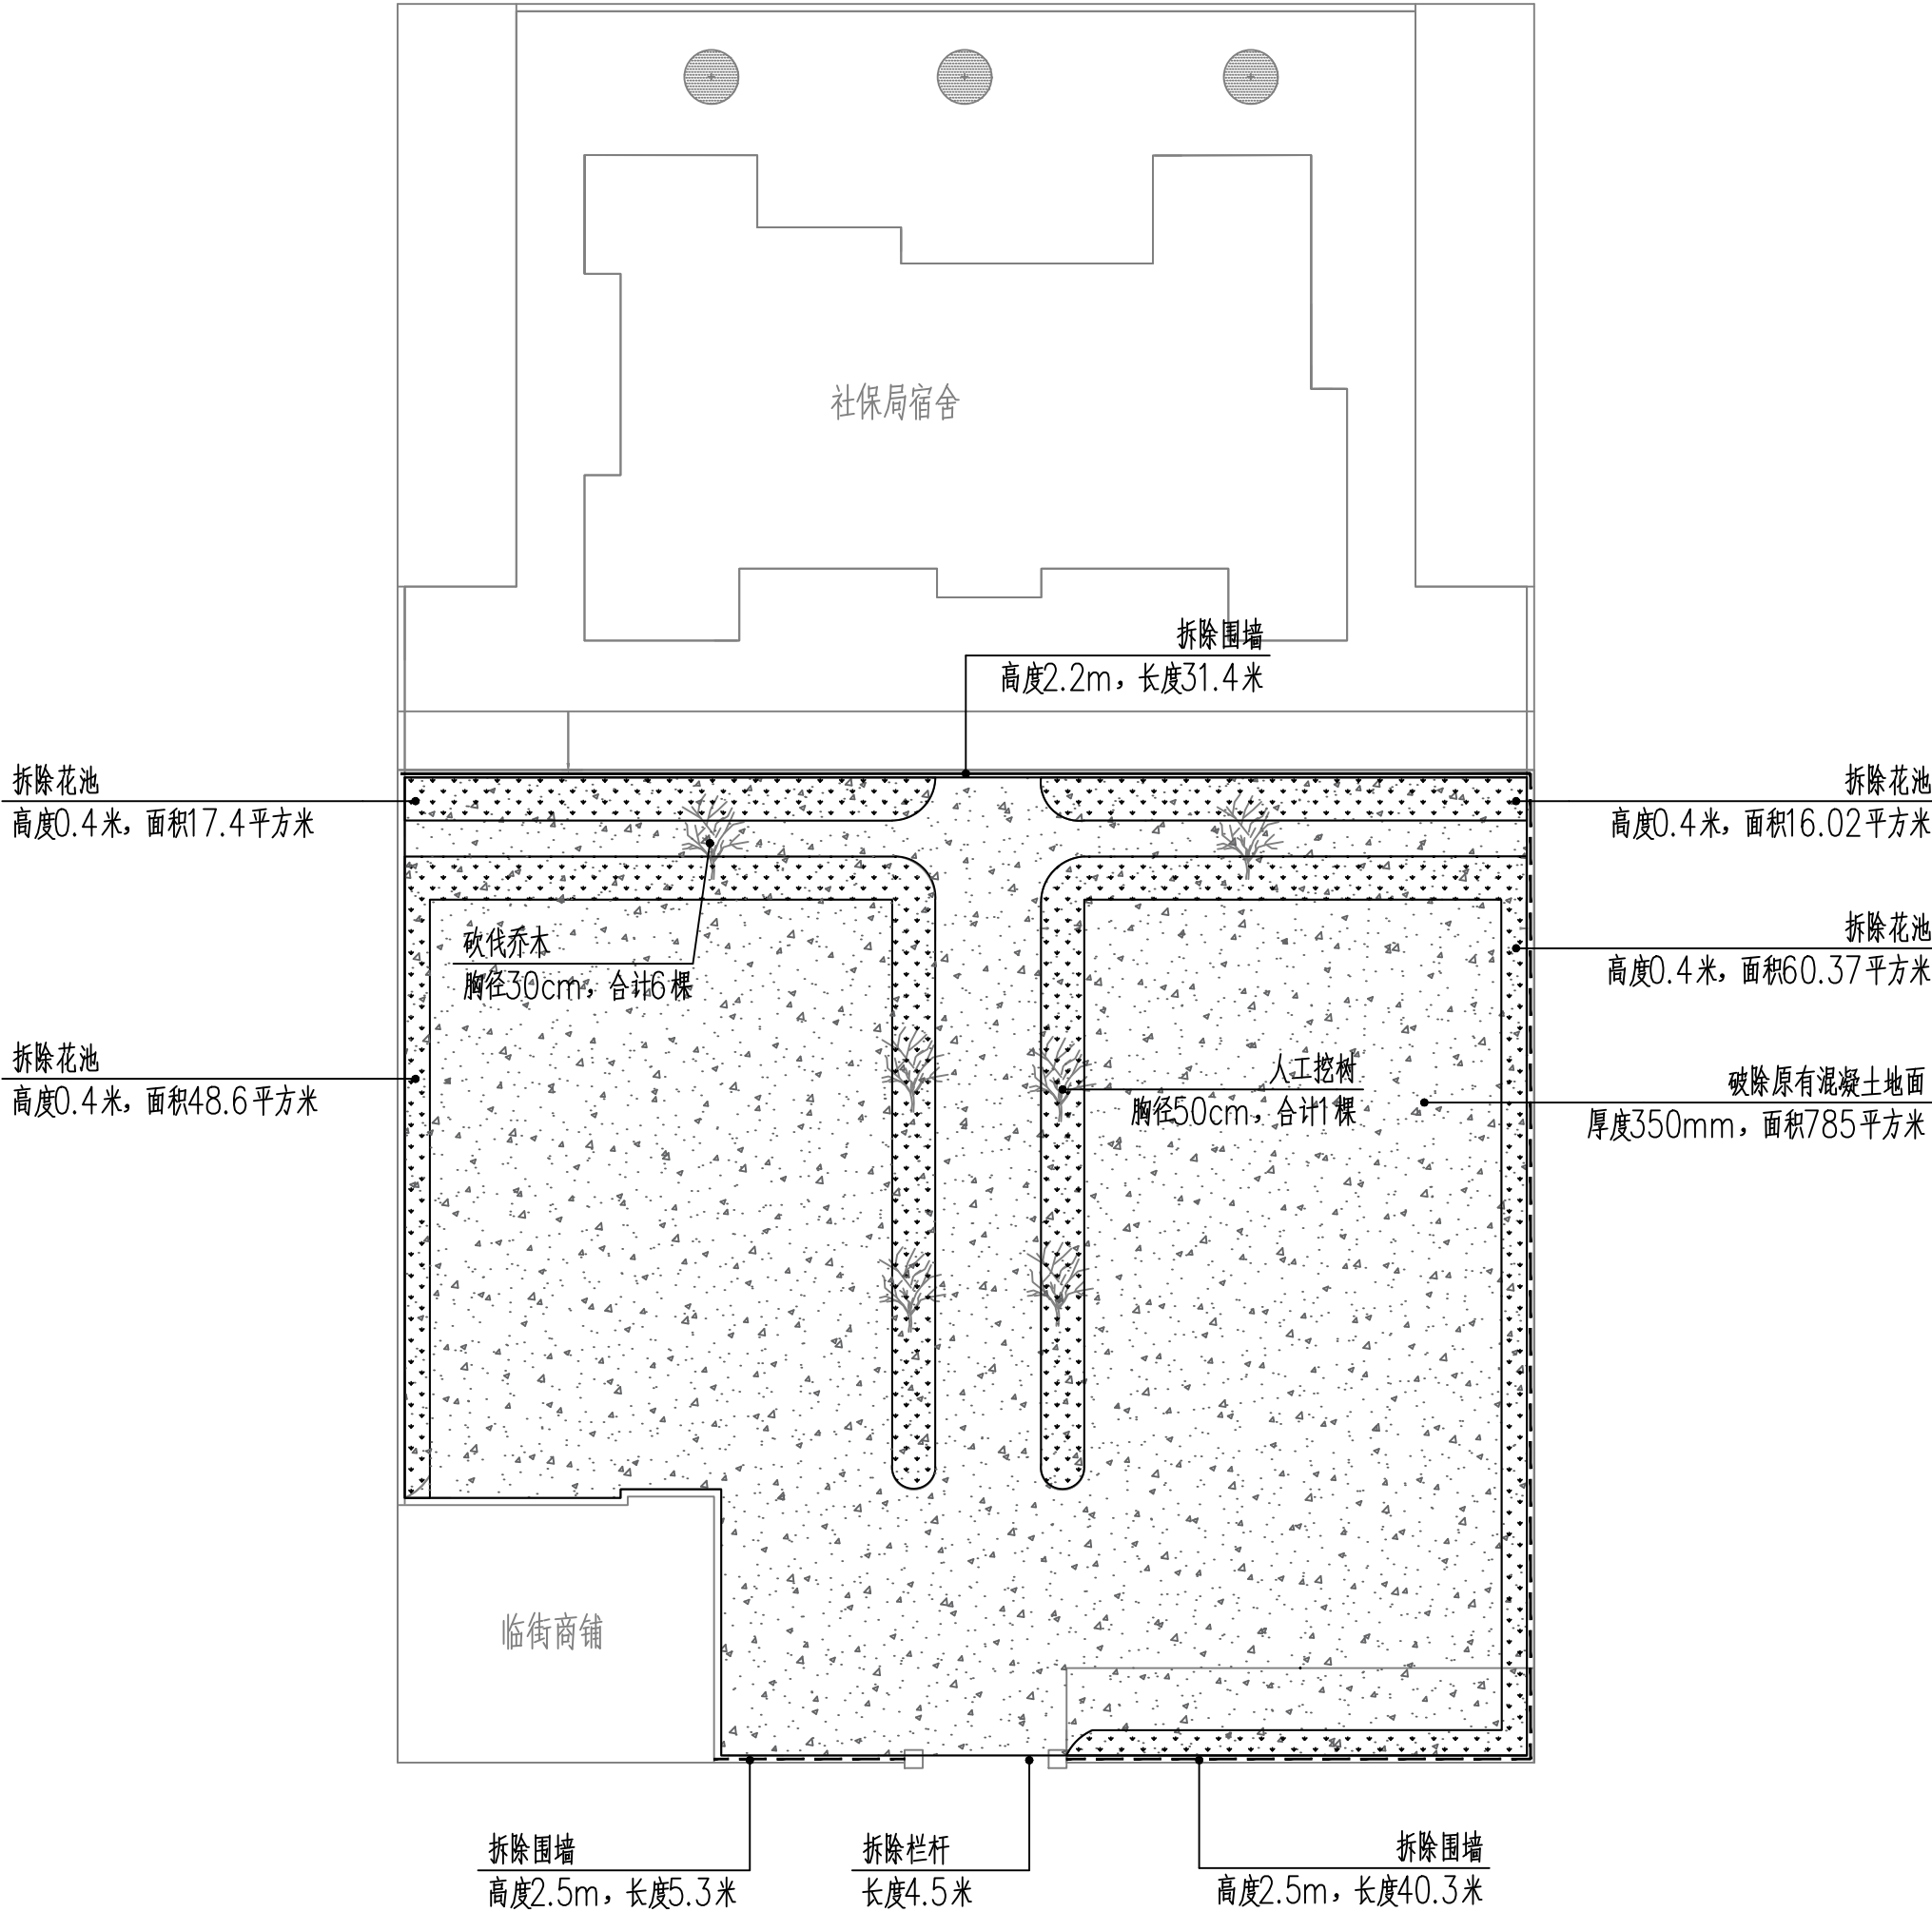
项目负责人	吴景泰	
审 定	王来生	
审 核	李亚峰	
校 对	赵玉书	
专业负责人	李亚峰	
设 计	李家鹏	

图 名:
清拆平面图

项目编号		
图 别	建 施	日 期
图 号	JS-ZP-01	2025.04
版 本	第 1 版	



清拆平面图 1:200

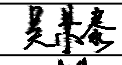

中启信项目咨询有限公司

资质证书编号: A201153697
工程设计风景园林工程专项乙级; 工程设计市政行业道路工程专业乙级; 工程设计建筑行业(建筑工程)乙级; 工程设计市政行业给水工程专业乙级; 工程设计环境工程专项(物理污染防治工程)乙级; 工程设计市政行业给水工程专业乙级。

备注:

本图版权属本公司所有, 未经本公司负责人书面许可, 任何人不得擅自复制或商用。
本图应经相关政府主管部门批准后方可生效使用。本图未经施工图审查公司审查合格
不得用于现场施工, 仅供业主建设投资估算, 建设造价之参考图。本图应由相关人员
签字及同时加盖公章和注册执业章方可有效。

图纸专用章:

注册师执业章:

工程名称:
2025年曲江区老旧小区基础设施提质升级工程


子项名称:
社保局

建设单位:
韶关市曲江区马坝镇人民政府

项目负责人	吴景泰	吴景泰
审 定	王来生	王来生
审 核	李亚峰	李亚峰
校 对	赵玉书	赵玉书
专业负责人	李亚峰	李亚峰
设 计	李家鹏	李家鹏

图 名:
改造平面图

项目编号		
图 别	建 施	日 期
图 号	JS-ZP-02	2025.04
版 本	第 1 版	

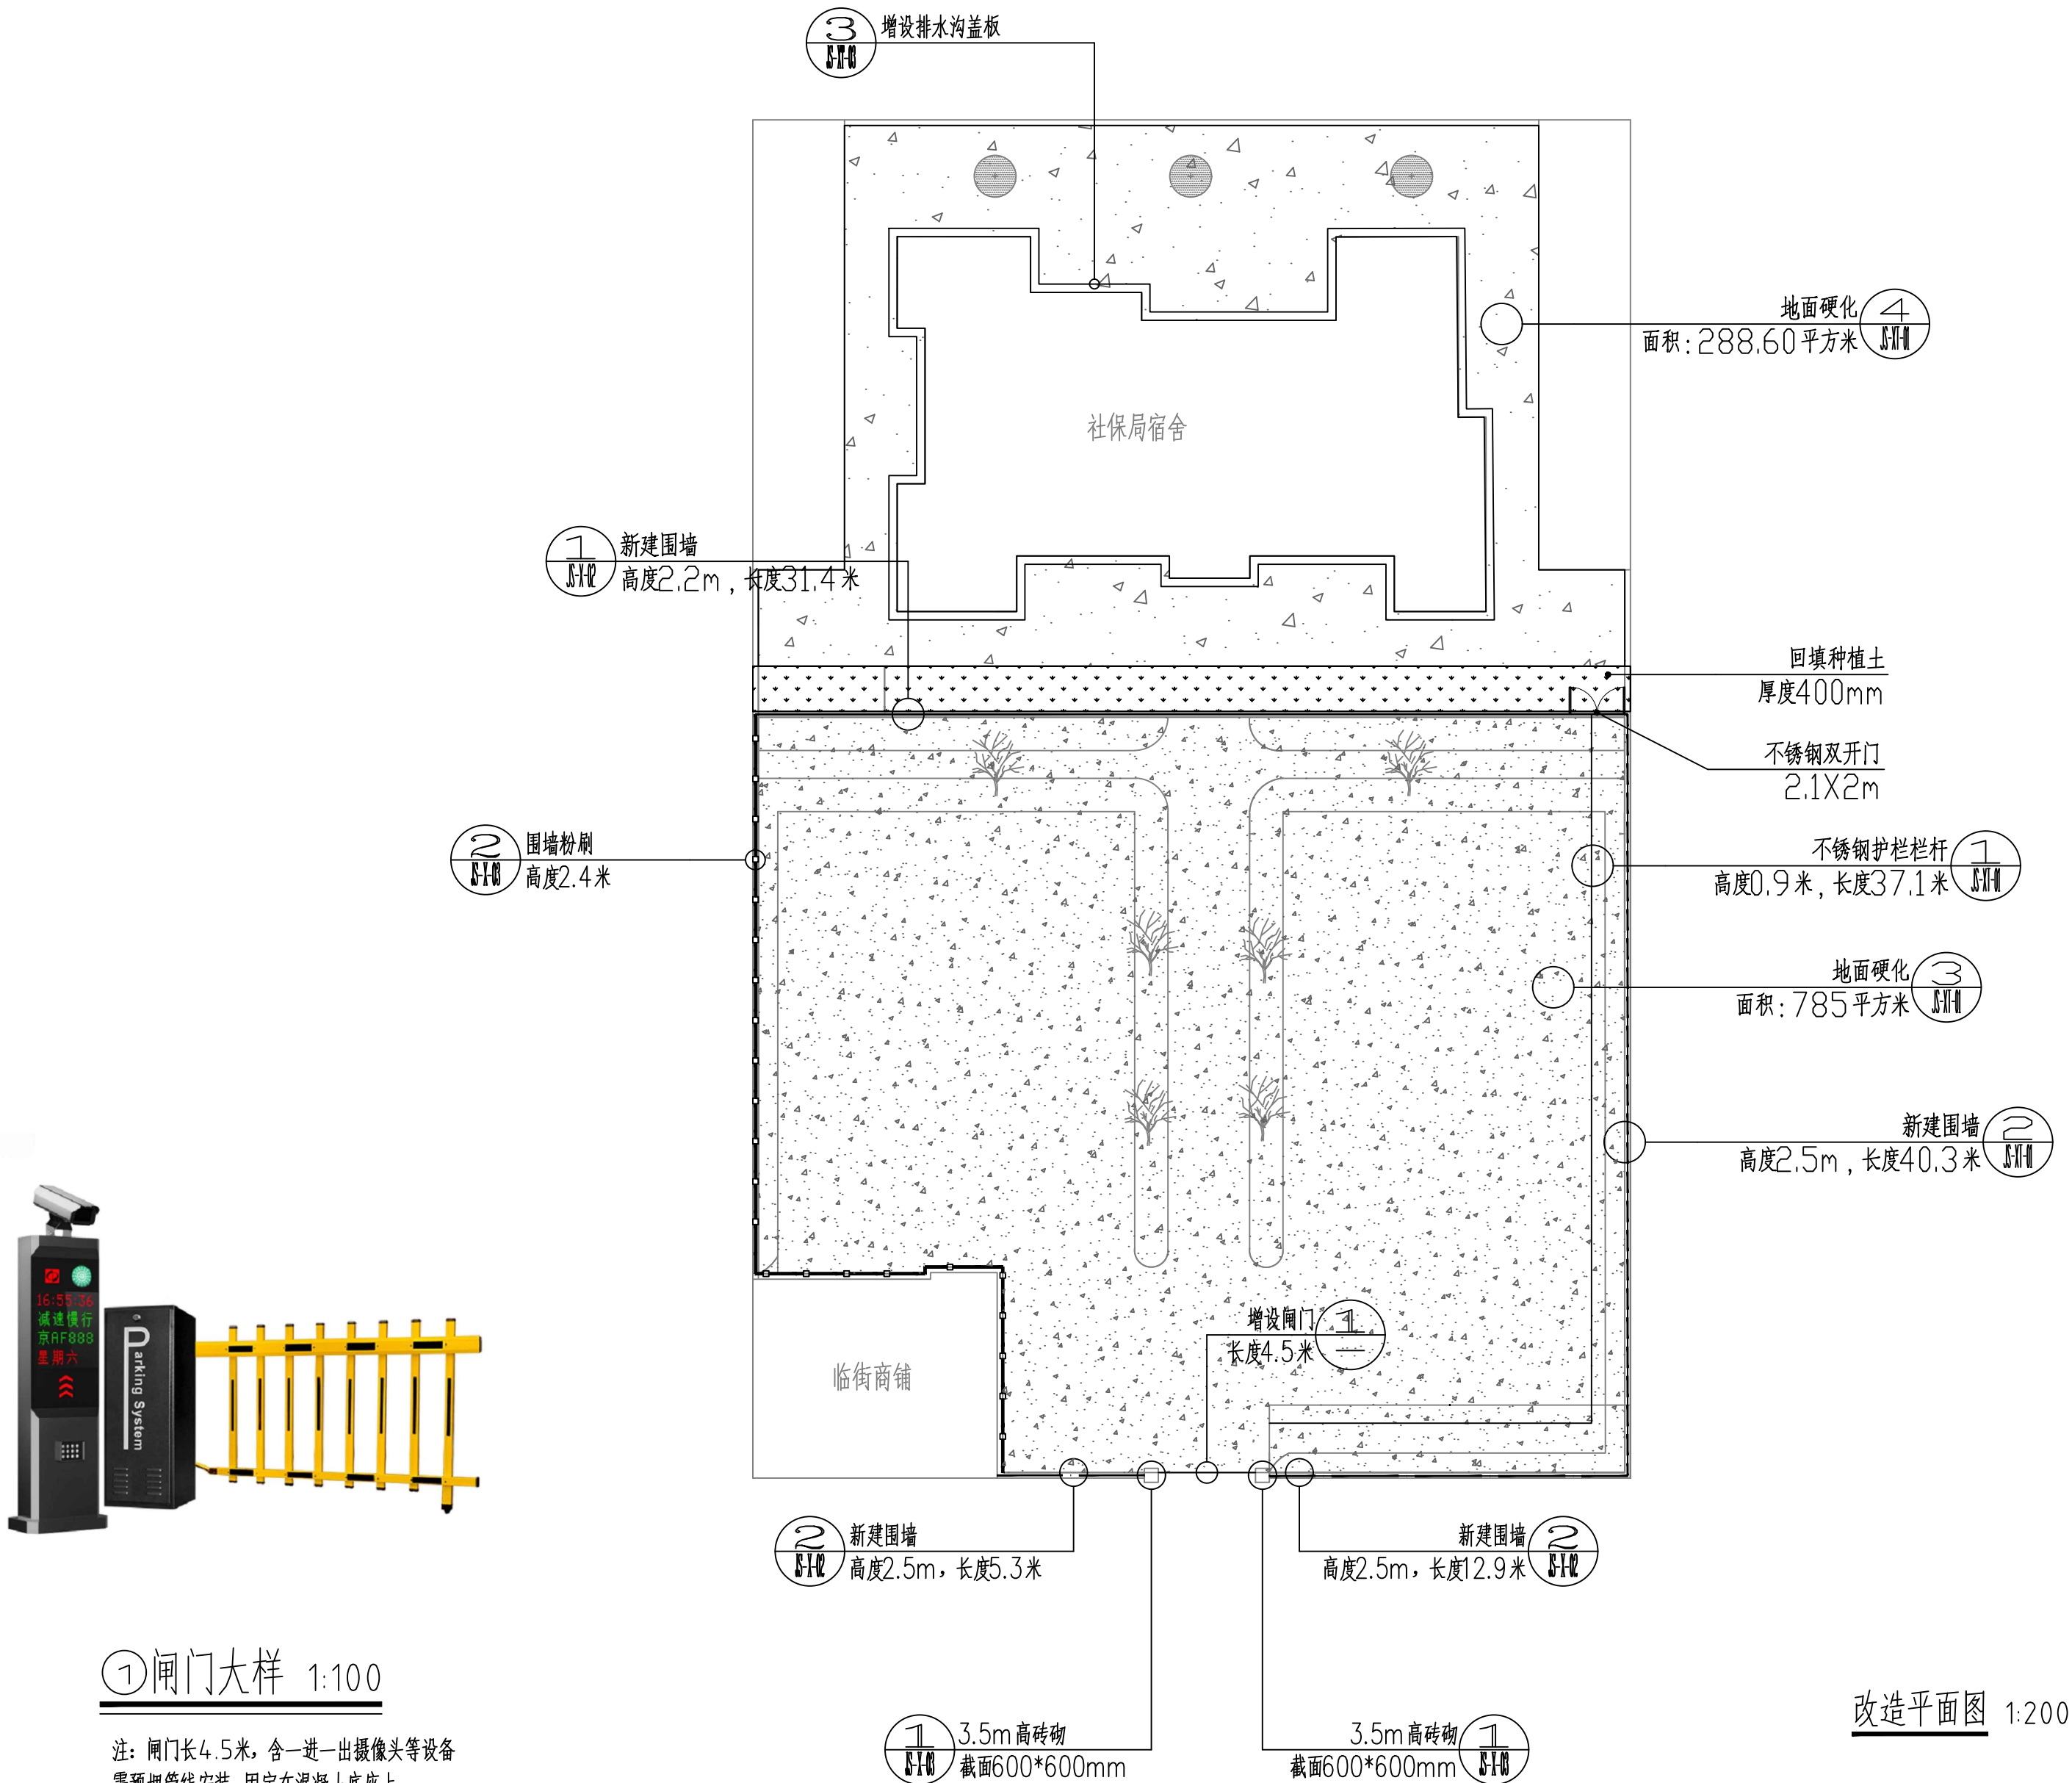

① 闸门大样 1:100

注: 闸门长4.5米, 含一进一出摄像头等设备
需预埋管线安装 固定在混凝土底座上

备注：
本图版权属本公司所有，未经本公司负责人书面许可，任何人不得擅自复制或复用。
本图应经相关政府主管部门批准后方可生效使用。本图未经施工图审查公司审查合格不得用于现场施工，仅供业主建设投资估算，建设造价之参考图。本图应由相关人员签字及同时加盖出图章和注册执业章方可有效。

图纸专用章：

注册师执业章：

工程名称：
2025年曲江区老旧小区基础设施提质升级工程


子项名称：
社保局

建设单位：
韶关市曲江区马坝镇人民政府


项目 负 责 人	吴景泰	吴景泰
审 定	王来生	王来生
审 核	李亚峰	李亚峰
校 对	赵玉书	赵玉书
专 业 负 责 人	李亚峰	李亚峰
设 计	李家鹏	李家鹏

图 名：
车位划线平面图

项目编号		
图 别	建 施	日 期
图 号	JS-ZP-03	2025.04
版 本	第 1 版	

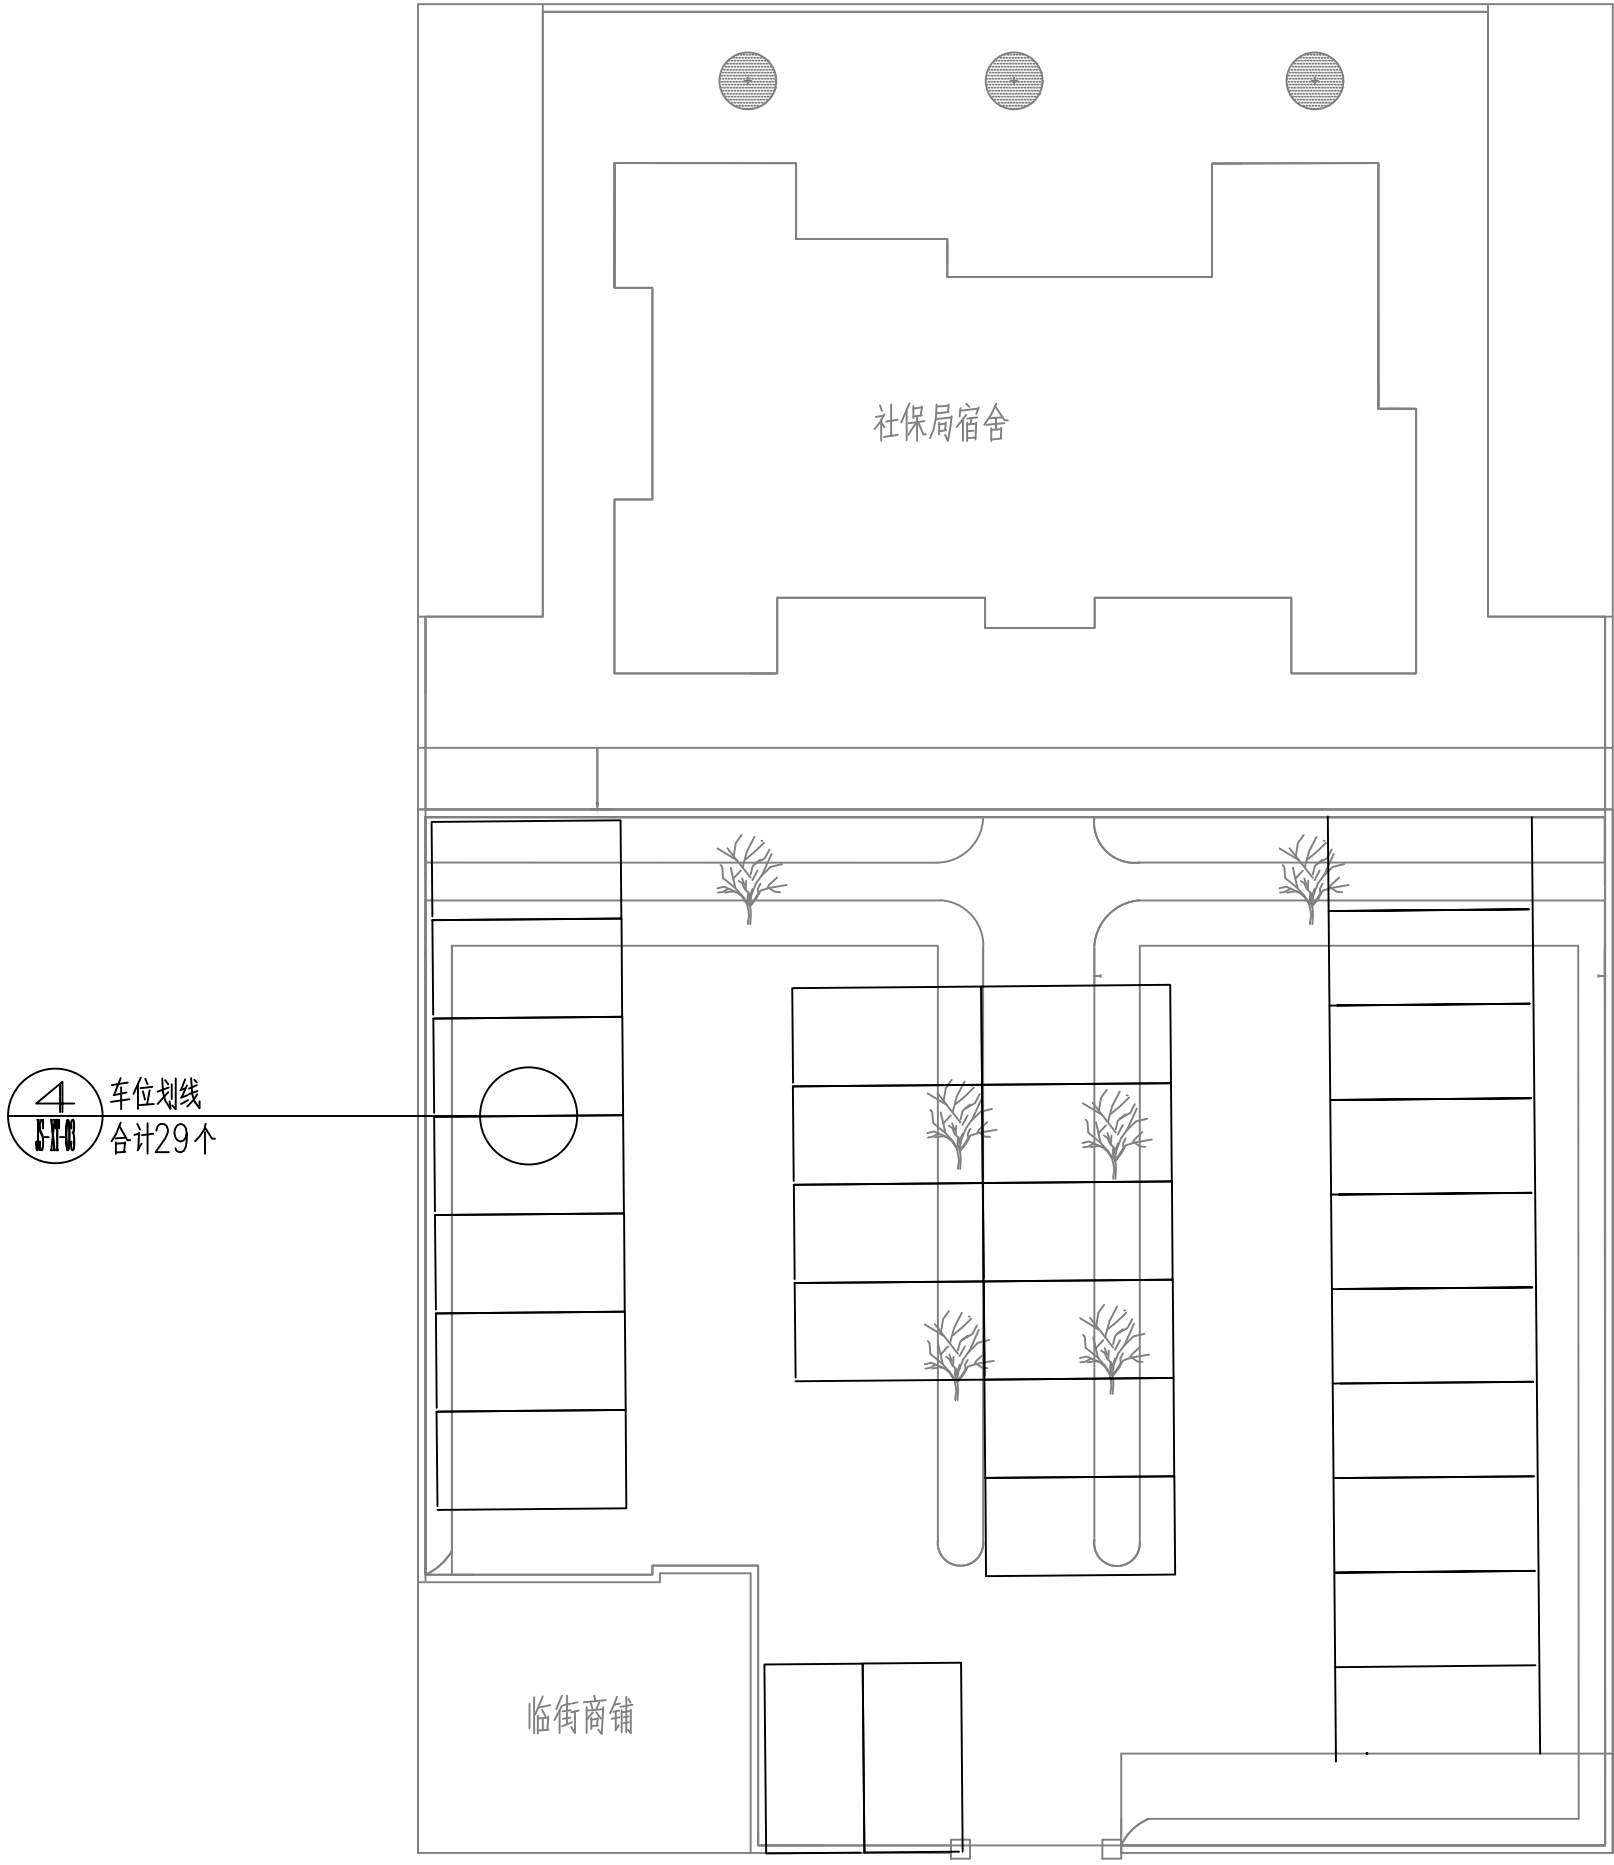

车位划线平面图 1:200

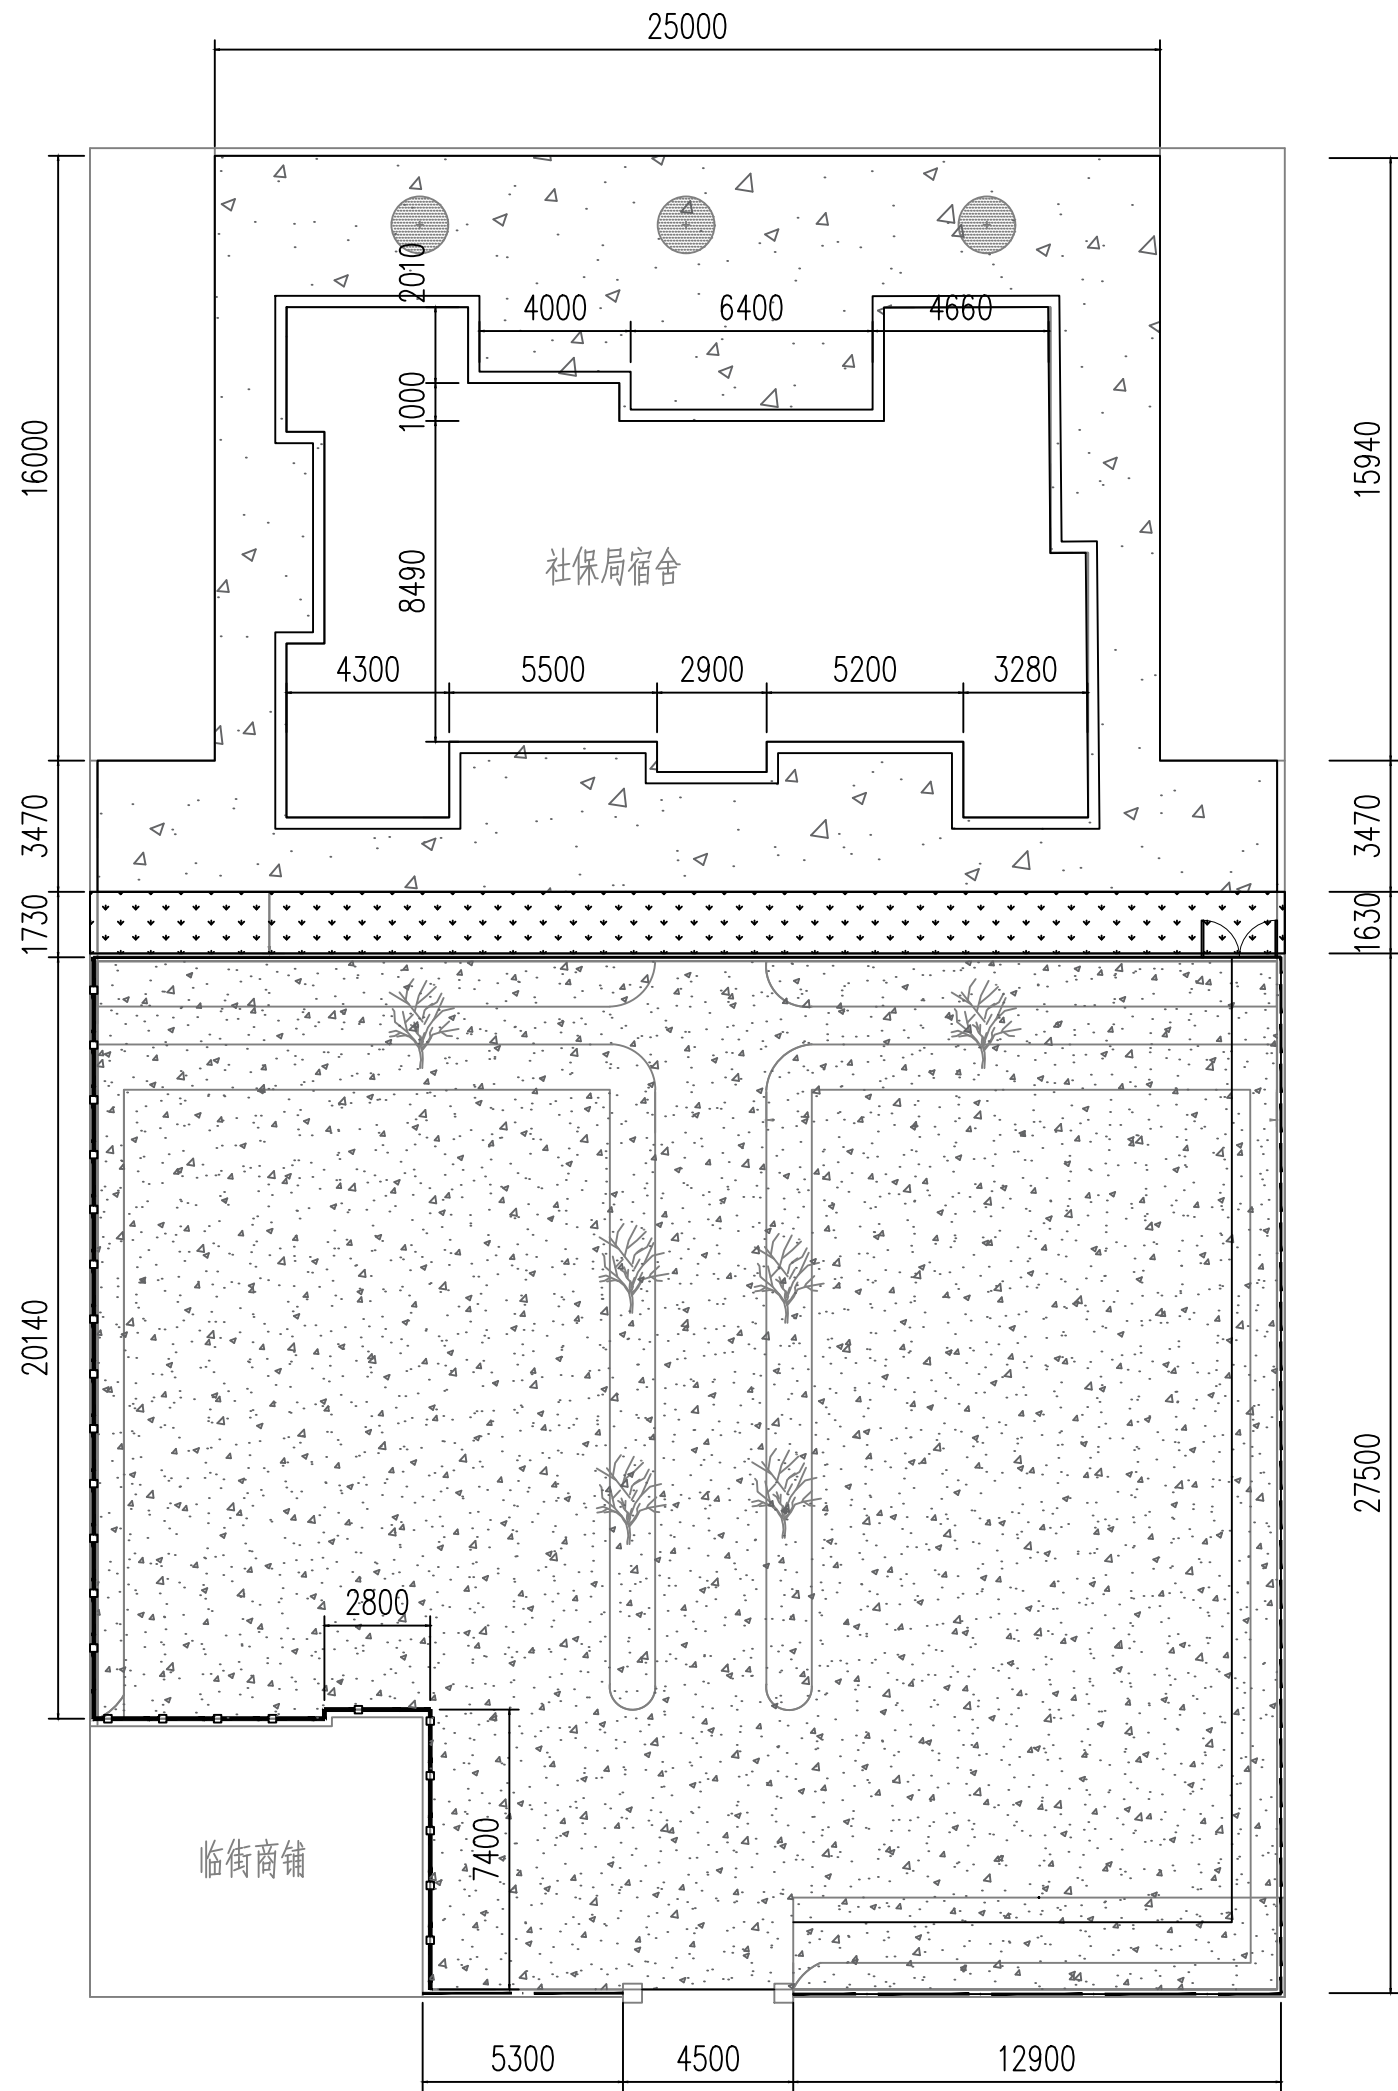

尺寸平面图 1:200

备注:
本图版权属本公司所有, 未经本公司负责人书面许可, 任何人不得擅自复制或
本图应经相关政府主管部门批准后方可生效使用。本图未经施工图审查公司审查合格
不得用于现场施工, 仅供业主建设投资估算, 建设造价之参考图。本图应由相关人员
签字及同时加盖出图章和注册执业章方可有效。

图纸专用章:

注册师执业章:

工程名称:
2025年曲江区老旧小区基础设施提质升级工程

子项名称:
社保局

建设单位:
韶关市曲江区马坝镇人民政府

项目 负责人	吴景泰	吴景泰
审 定	王来生	王来生
审 核	李亚峰	李亚峰
校 对	赵玉书	赵玉书
专业 负责人	李亚峰	李亚峰
设 计	李家鹏	李家鹏

图 名:
尺寸平面图

项目编号		
图 别	建 施	日 期
图 号	JS-ZP-04	2025.04
版 本	第 1 版	

备注:
本图版权属本公司所有, 未经本公司负责人书面许可, 任何人不得擅自复制或复用。
本图应经相关政府主管部门批准后方可生效使用。本图未经施工图审查公司审查合格后不得用于现场施工, 仅供业主建设投资估算, 建设造价之参考图。本图应由相关人员签字及同时加盖出图章和注册执业章方可有效。

图纸专用章:

注册师执业章:

工程名称:
2025年曲江区老旧小区基础设施提质升级工程


子项名称:
社保局

建设单位:
韶关市曲江区马坝镇人民政府


项目负责人	吴景泰	吴景泰
审 定	王来生	王来生
审 核	李亚峰	李亚峰
校 对	赵玉书	赵玉书
专业负责人	李亚峰	李亚峰
设 计	李家鹏	李家鹏

图 名:
大样图-1


项目编号		
图 别	建 施	日 期
图 号	JS-XT-01	2025.04
版 本	第 1 版	

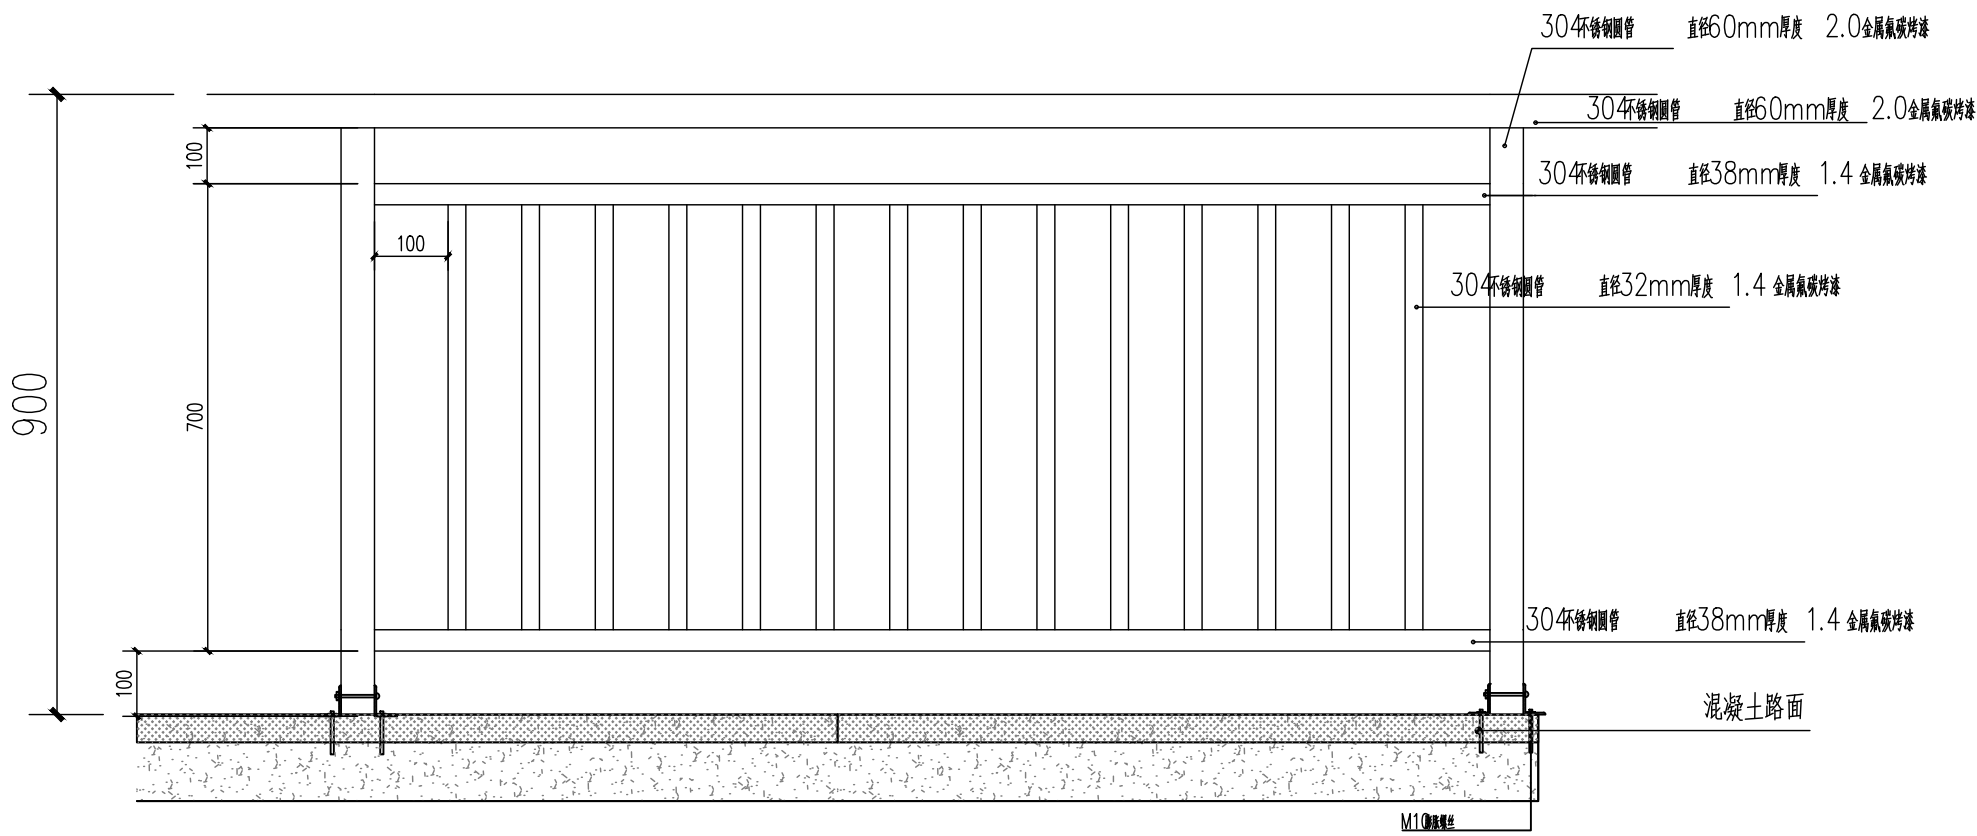


① 新建栏杆大样-1

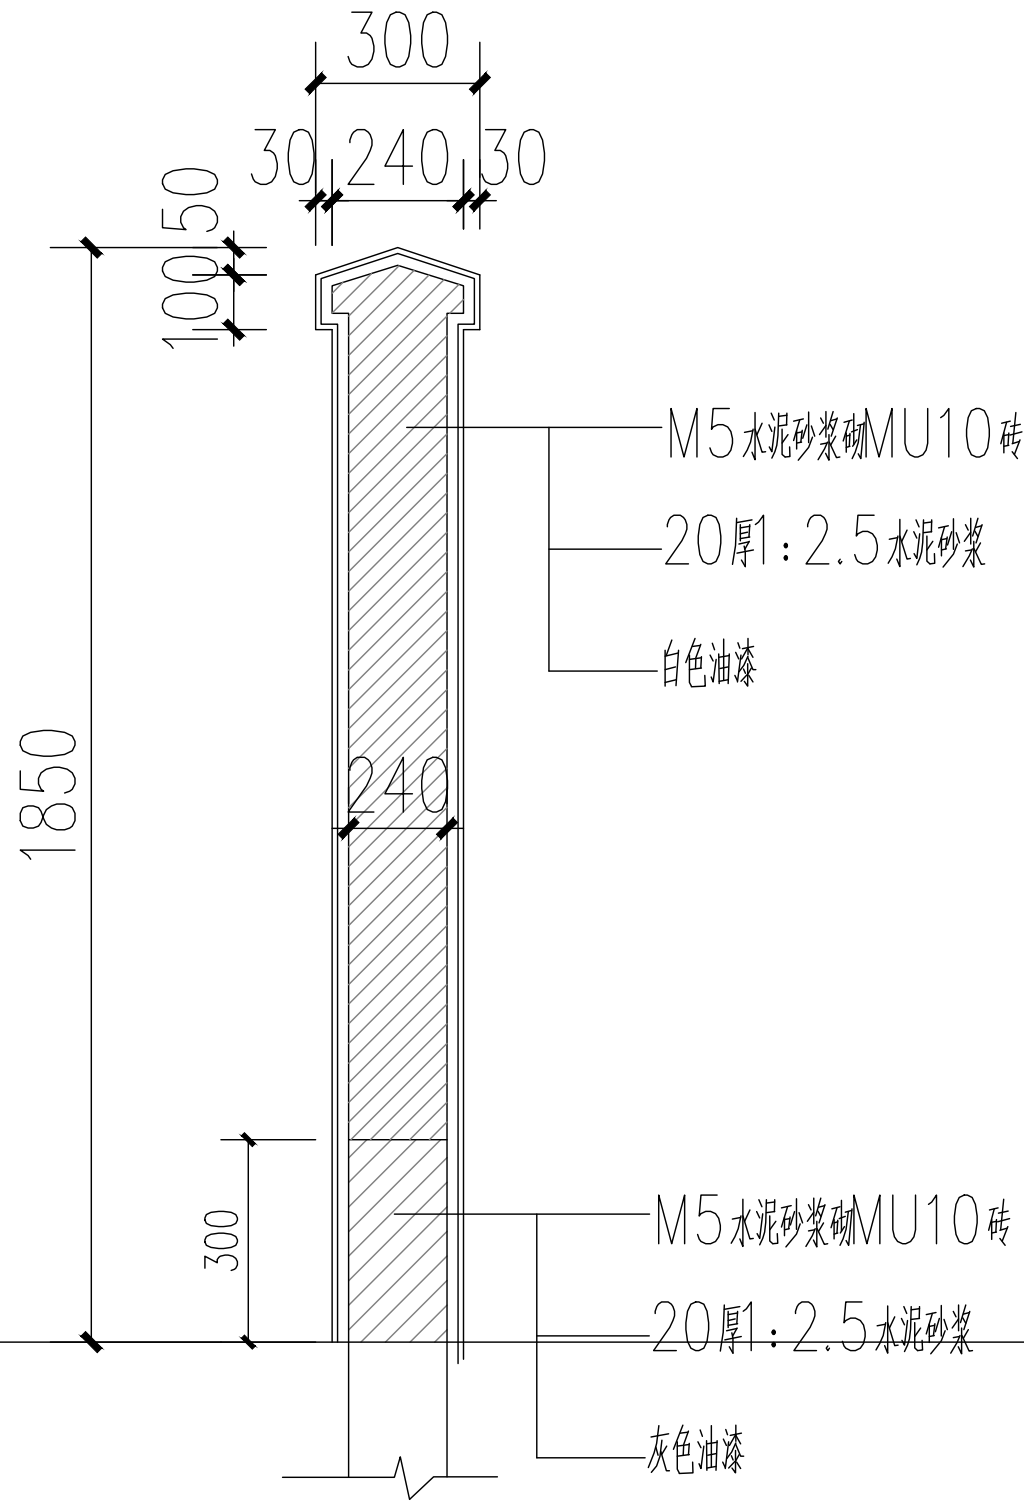




② 新建围墙大样-2

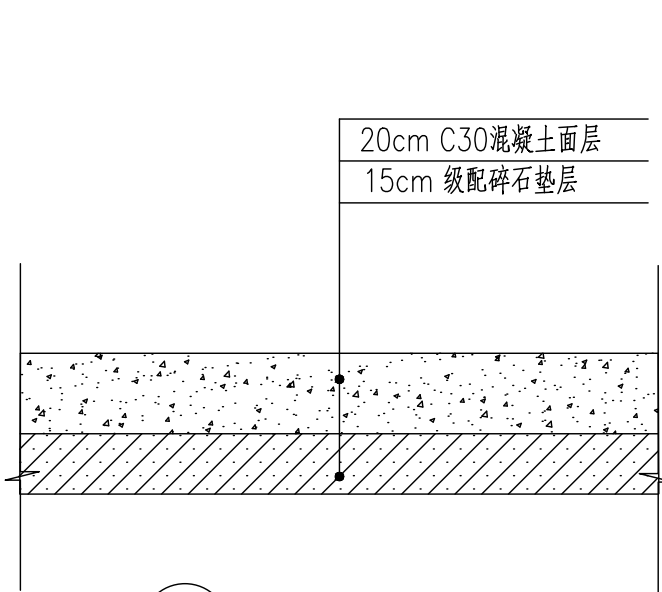


③ 道路硬化

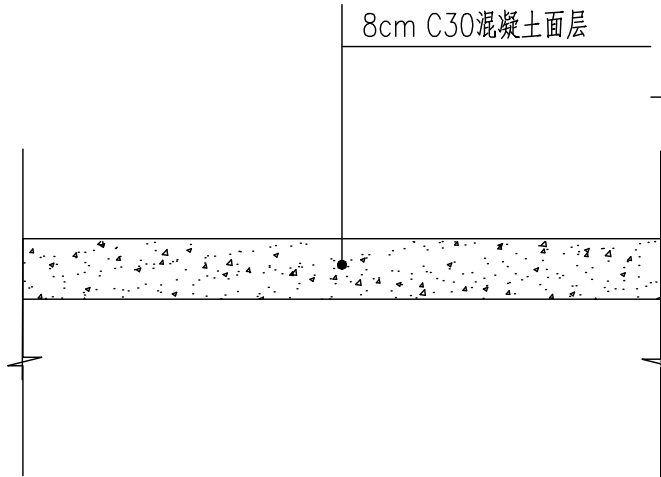


④ 道路硬化

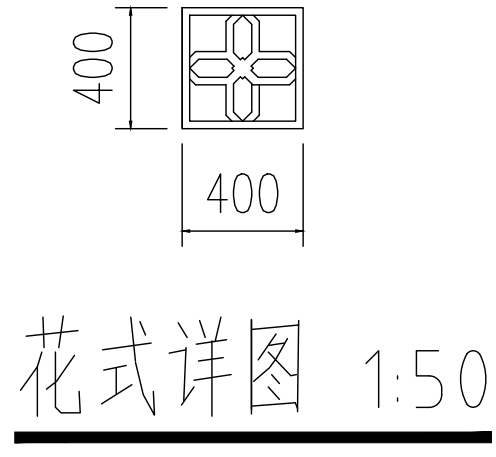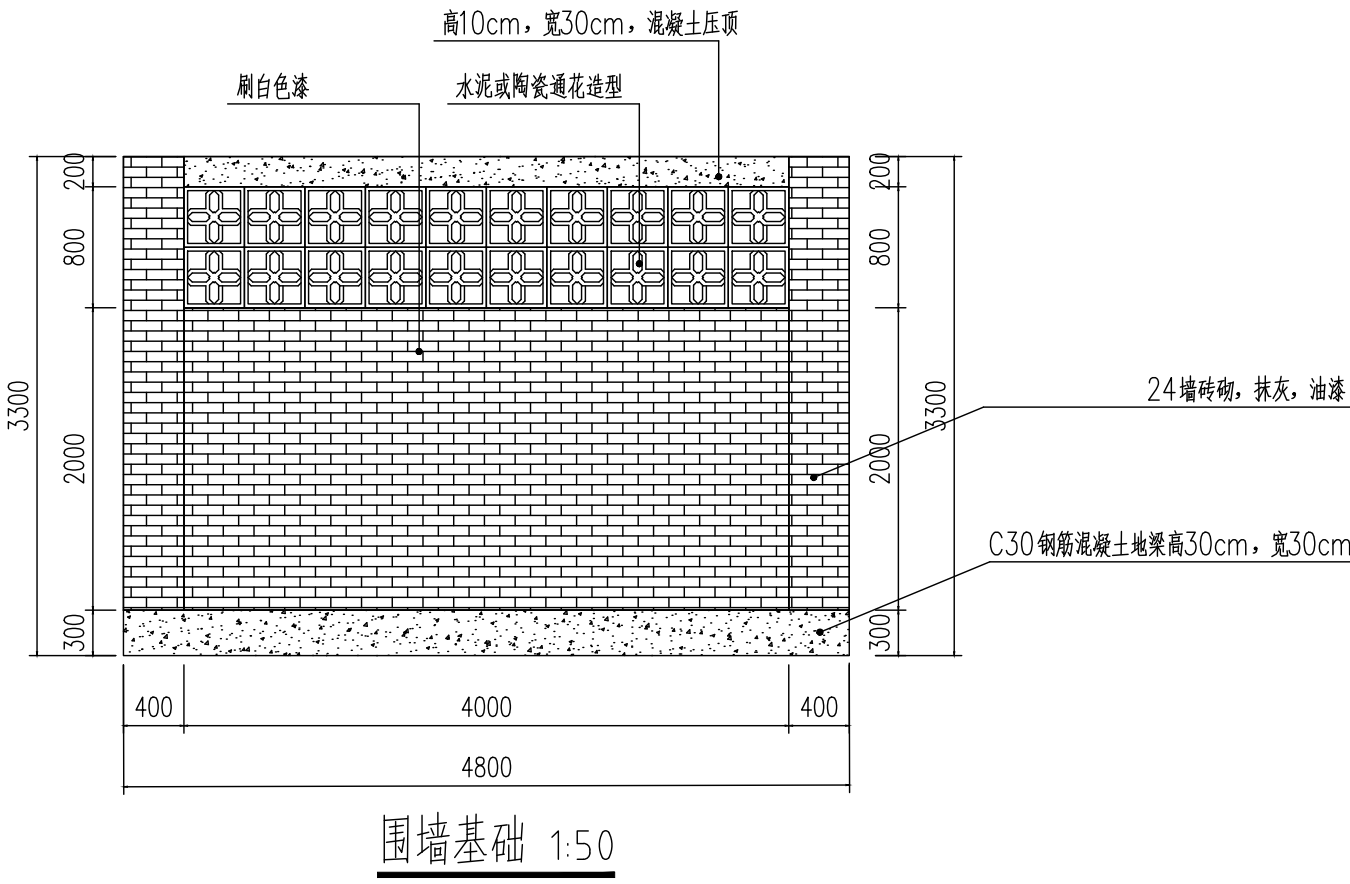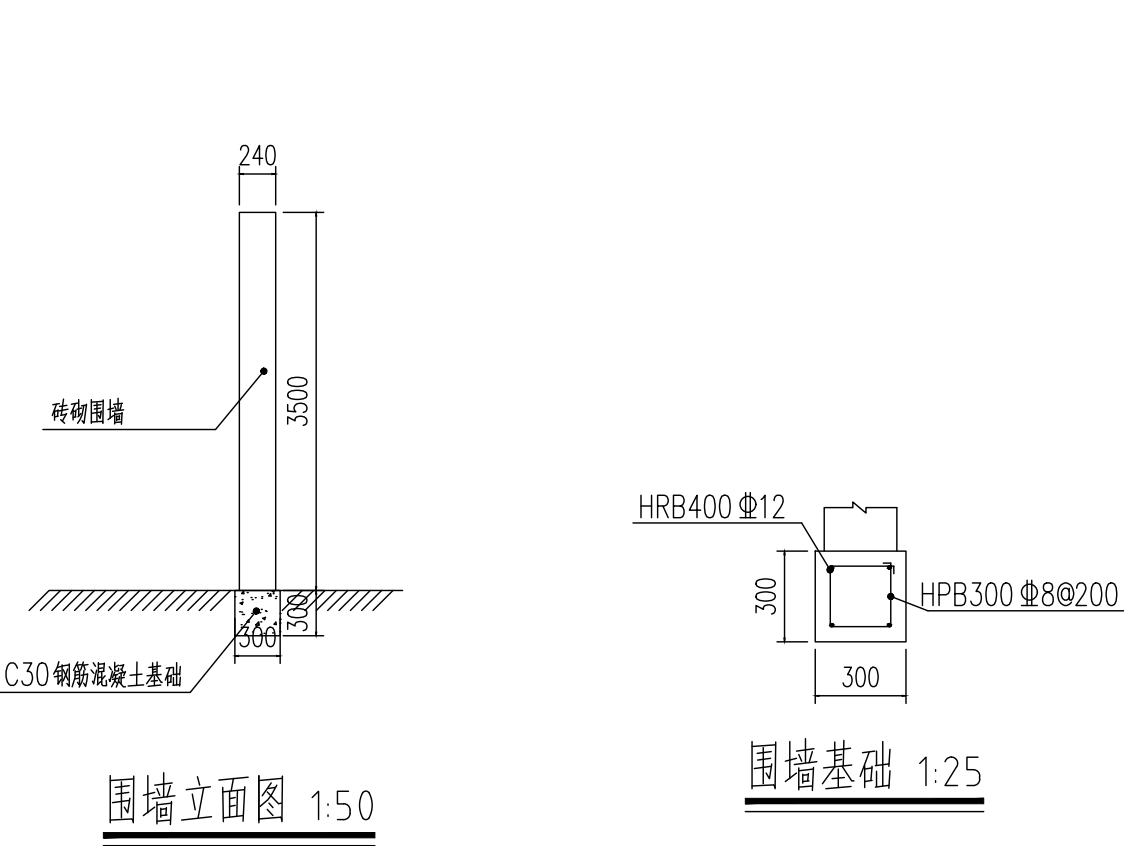

① 围墙大样三 1:50

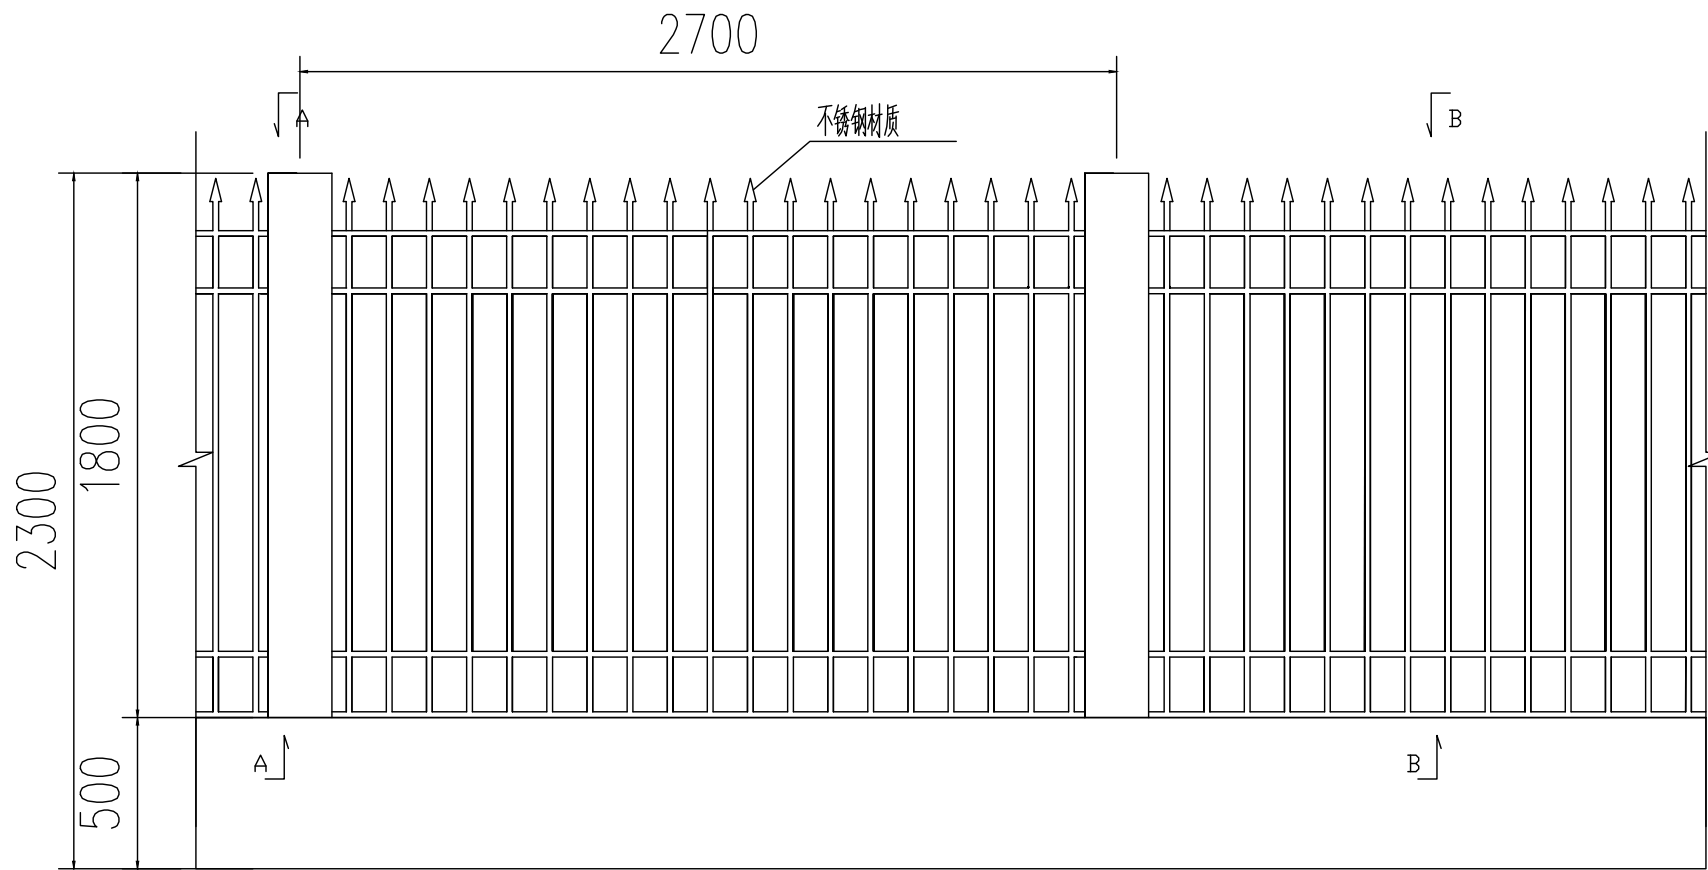

围墙立面图 1:50

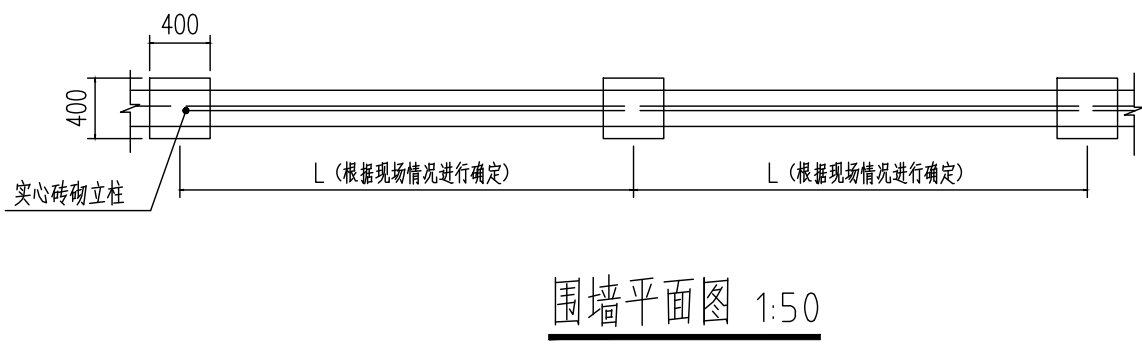

围墙平面图 1:50

② 围墙大样一 1:50

- 注：
- 1、本图尺寸除钢筋尺寸及间距外，其余均以厘米计。
 - 2、砖砌围墙面采用砂浆抹面及腻子刷漆或采用贴瓷砖，具体详见工程数量表。
 - 3、砖砌围墙4m设置一根柱子，另拐角处设置一根柱子，柱子尺寸为40x40cm，砖砌。

备注：
本图版权属本公司所有，未经本公司负责人书面许可，任何人不得擅自复制或商用。
本图应经相关政府主管部门批准后方可生效使用。本图未经施工图审查公司审查合格不得用于现场施工，仅供业主建设投资前估算，建设造价之参考图。本图应由相关人员签字及同时加盖出图章和注册执业章方可有效。

图纸专用章：

注册师执业章：

工程名称：
2025年曲江区老旧小区基础设施提质升级工程

子项名称：
社保局

建设单位：
韶关市曲江区马坝镇人民政府

项目负责人	吴景泰	吴景泰
审 定	王来生	王来生
审 核	李亚峰	李亚峰
校 对	赵玉书	赵玉书
专业负责人	李亚峰	李亚峰
设 计	李家鹏	李家鹏


图 名：
大样图-2

项目编号		
图 别	建 施	日 期
图 号	JS-XT-02	2025.04
版 本	第 1 版	



④倒车入库停车位平面图 1:50

说明：所有线采用50mm宽1.5mm厚黄色反光热熔漆；

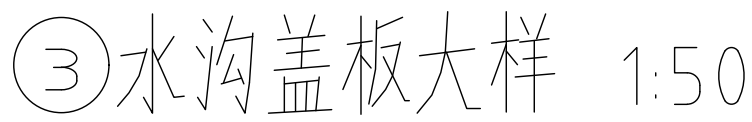

项目编号		
图 别	建 施	日 期
图 号	JS-XT-03	2025.04
版 本	第 1 版	