

宗地图


单位：m.m²

宗地编号：RH202616

权利人：韶关仁化产业园区周田片区XZ1-5地块

所在图幅号：2763.75-38489.50

面积：26511.22

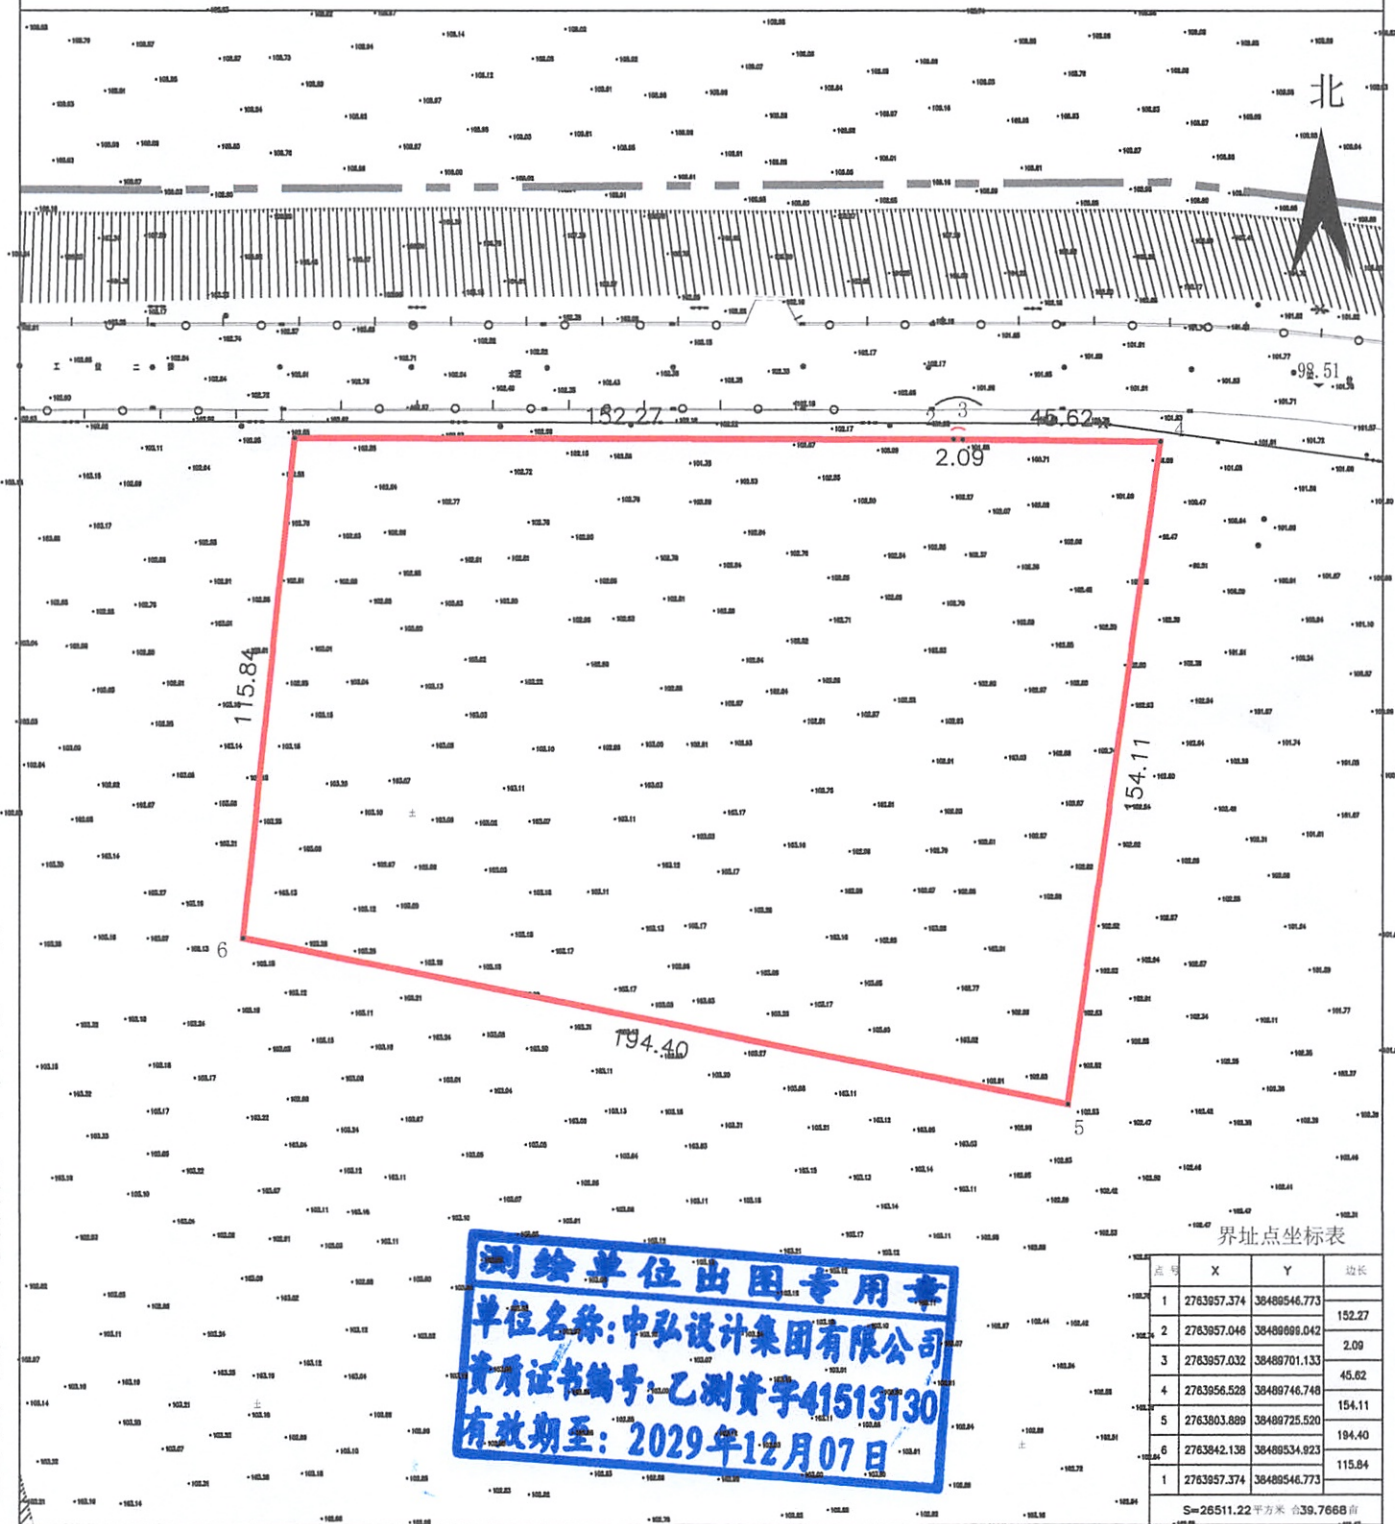

中弘设计集团有限公司

测绘单位出图专用章
 单位名称：中弘设计集团有限公司
 资质证书编号：乙测资字41513130
 有效期至：2029年12月07日

界址点坐标表

点号	X	Y	边长
1	2763957.374	38489546.773	152.27
2	2763957.046	38489899.042	2.09
3	2763957.032	38489701.133	45.62
4	2763956.528	38489746.748	154.11
5	2763803.889	38489725.520	194.40
6	2763842.138	38489534.923	115.84
1	2763957.374	38489546.773	

S=26511.22平方米 合39.7668亩

绘图日期：2026年5月13日

1:1750

测绘员：周家龙、刘润青

审核日期：2026年5月13日

审核员：李永青