广东省施工图数字化审查专用
出图
设计单位：中国市政工程西南设计研究总院有限公司
2025年11月19日确认图纸
留图
机构名称：广州市市政工程施工图审查有限公司
机构类别：一类 认定书编号：19007
业务范围：一类 房屋建筑（含超限高层）工程；一类 市政基础设施给水、排水、*道路、桥梁、隧道、环境卫生、公共交通、轨道交通、*风景园林*工程；二类 市政基础设施（燃气）工程
有效期至：2026年10月23日
2025年11月24日完成审查

主管总工 | 朱凯敏 | 会签专业 | 签名

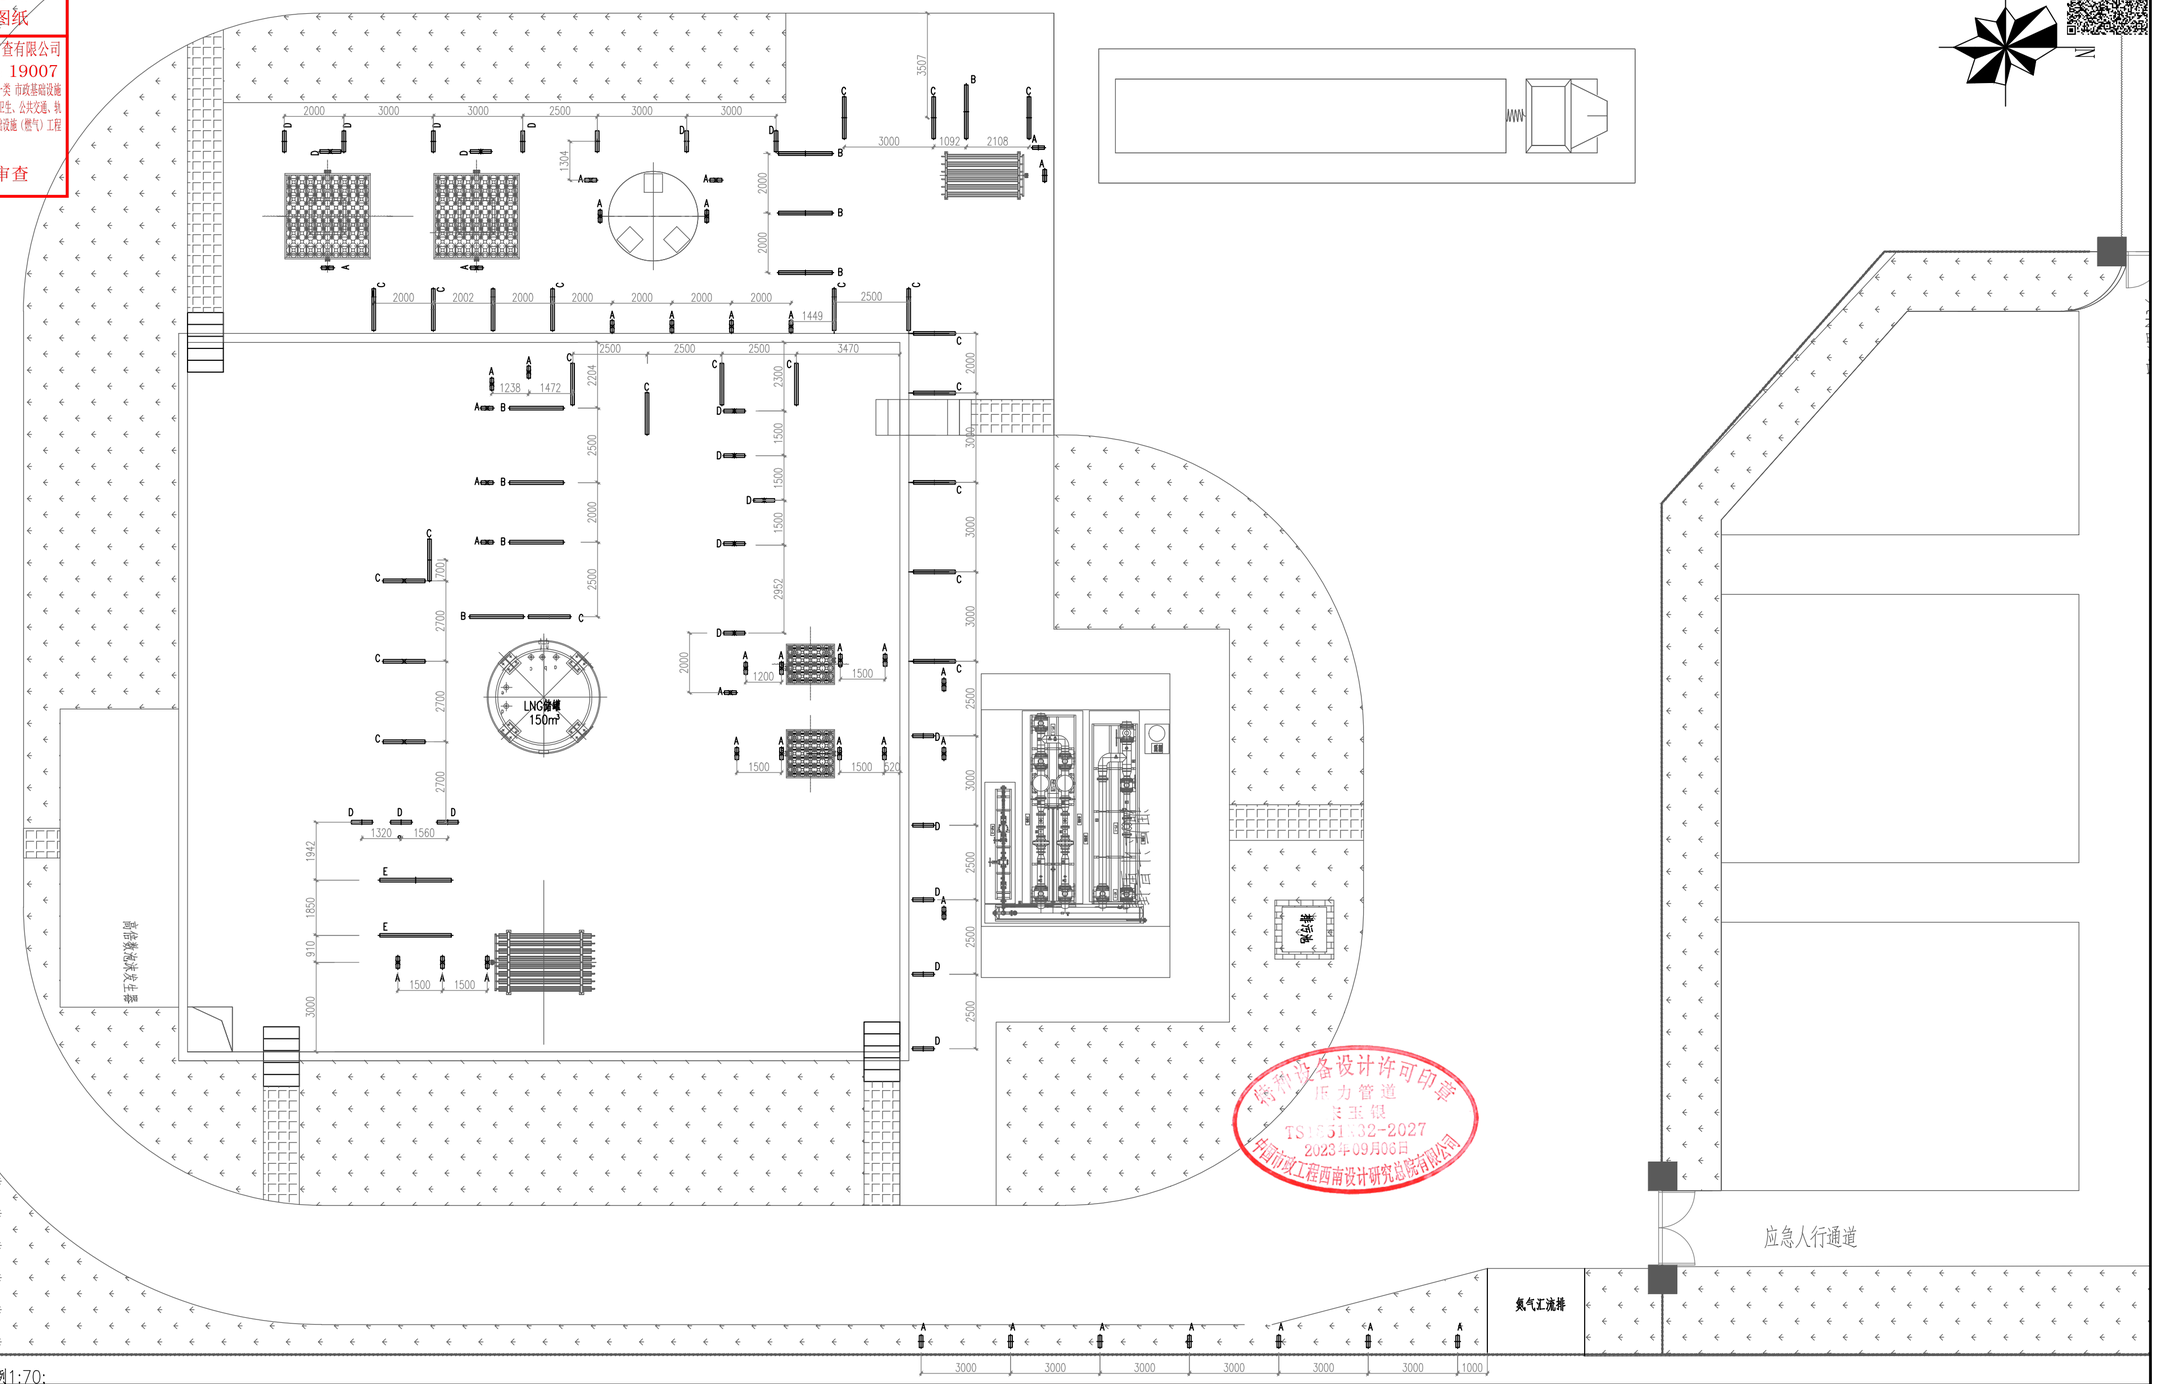


说明

1.本图标注单位为毫米，比例1:70;

2.支架基础(即管墩)作法见结构图；

3.部分管道根据现场加设支架，支架型式为T型支架,保冷管道采用保冷滑动托架，其余管道采用滑动托架.

支架及支墩图例

A类支架　B类支架　C类支架　D类支架　E类支架

固定托架(含保冷固定托架)　滑动或导向托架(含保冷或导向滑动托架)

四川省建设工程设计出图专用章
中国市政工程西南设计研究总院有限公司
*特种设备设计许可证（压力管道）、*压力容器设计许可证（第三类低、中压容器）、市政行业甲级、市政（燃气工程、轨道交通工程除外）行业甲级；市政行业（城镇燃气工程）专业甲级；水利行业（城市防洪）专业甲级；建筑行业（建筑工程）甲级；风景园林工程设计专项甲级。
资质证书编号：A151006751 有效期至：2025年12月31日

| 中国市政工程西南设计研究总院有限公司 SOUTHWEST MUNICIPAL ENGINEERING DESIGN & RESEARCH INSTITUTE OF CHINA | | | | | | 翁源县管道天然气管网系统及配套设施建设项目 翁城LNG气化站 | | | 工艺 |
|---|---|---|---|---|---|---|---|---|---|
| | | | | | | 管架平面布置图 | | | |
| 审　定 | 朱凯敏 | | 校　核 | 汪锐 | | | | | |
| 审　核 | 梁泉水 | | 设　计 | 吴蓬伟 | | 设计阶段 | 施工图 | 工程编号 | 2023RE-019 |
| 设计负责人 | 梁泉水 | | 制　图 | | | 图　号 | GY-09 | 页　数 | 09 |
| 专业负责人 | 吴蓬伟 | | 日　期 | 2025.10 | | 版 本 号 | | 电子文档号 | |