

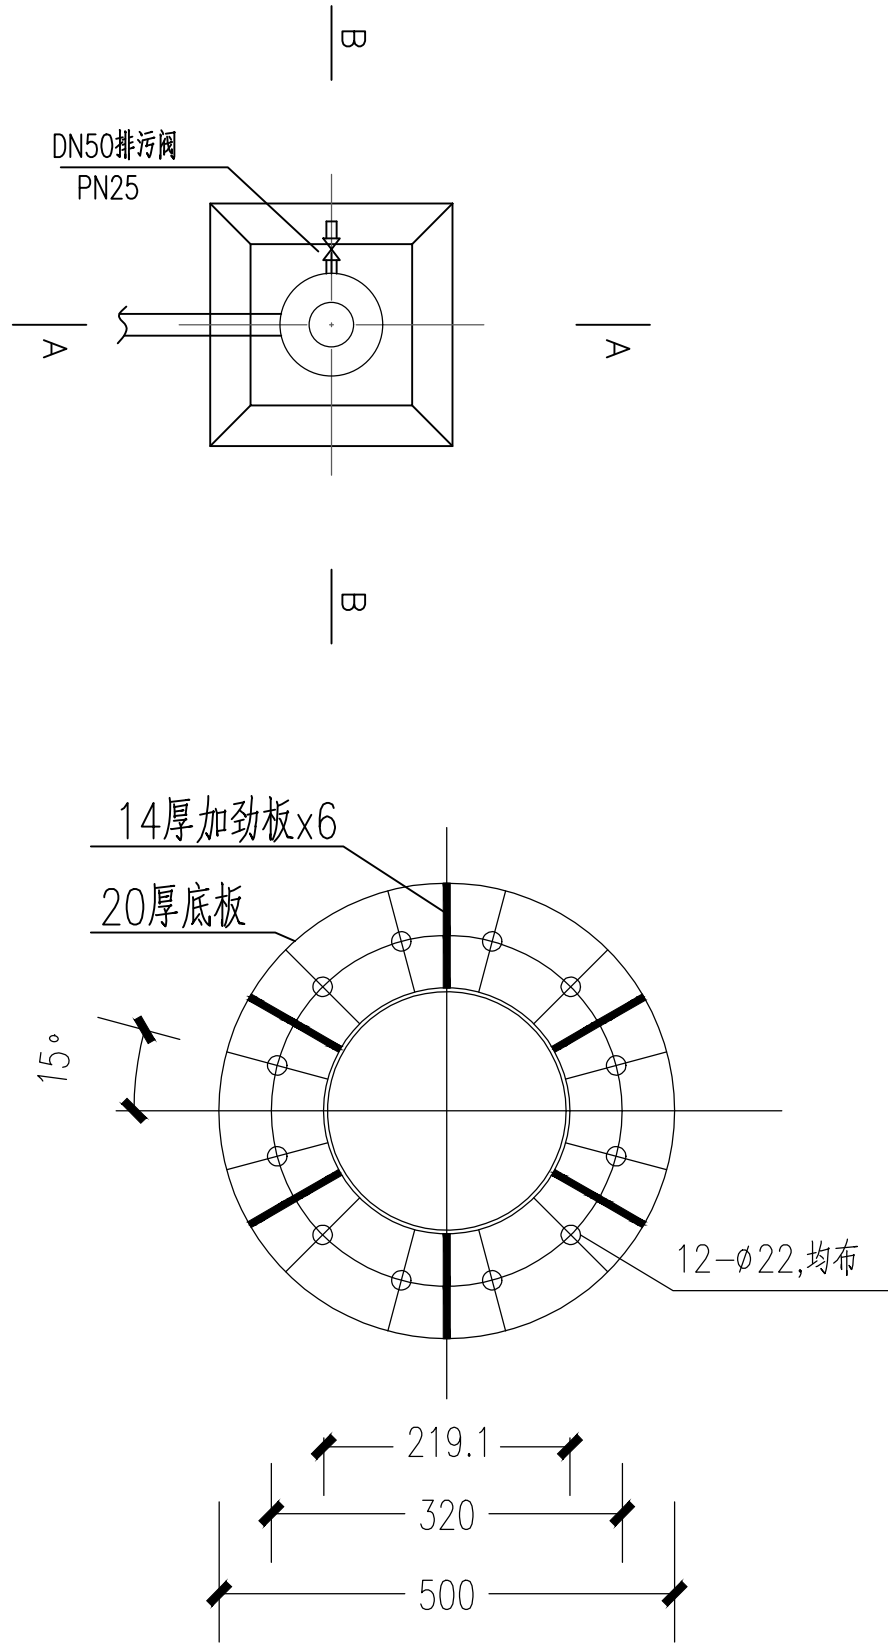


主管总工	朱凯敏	会签专业	会签名						

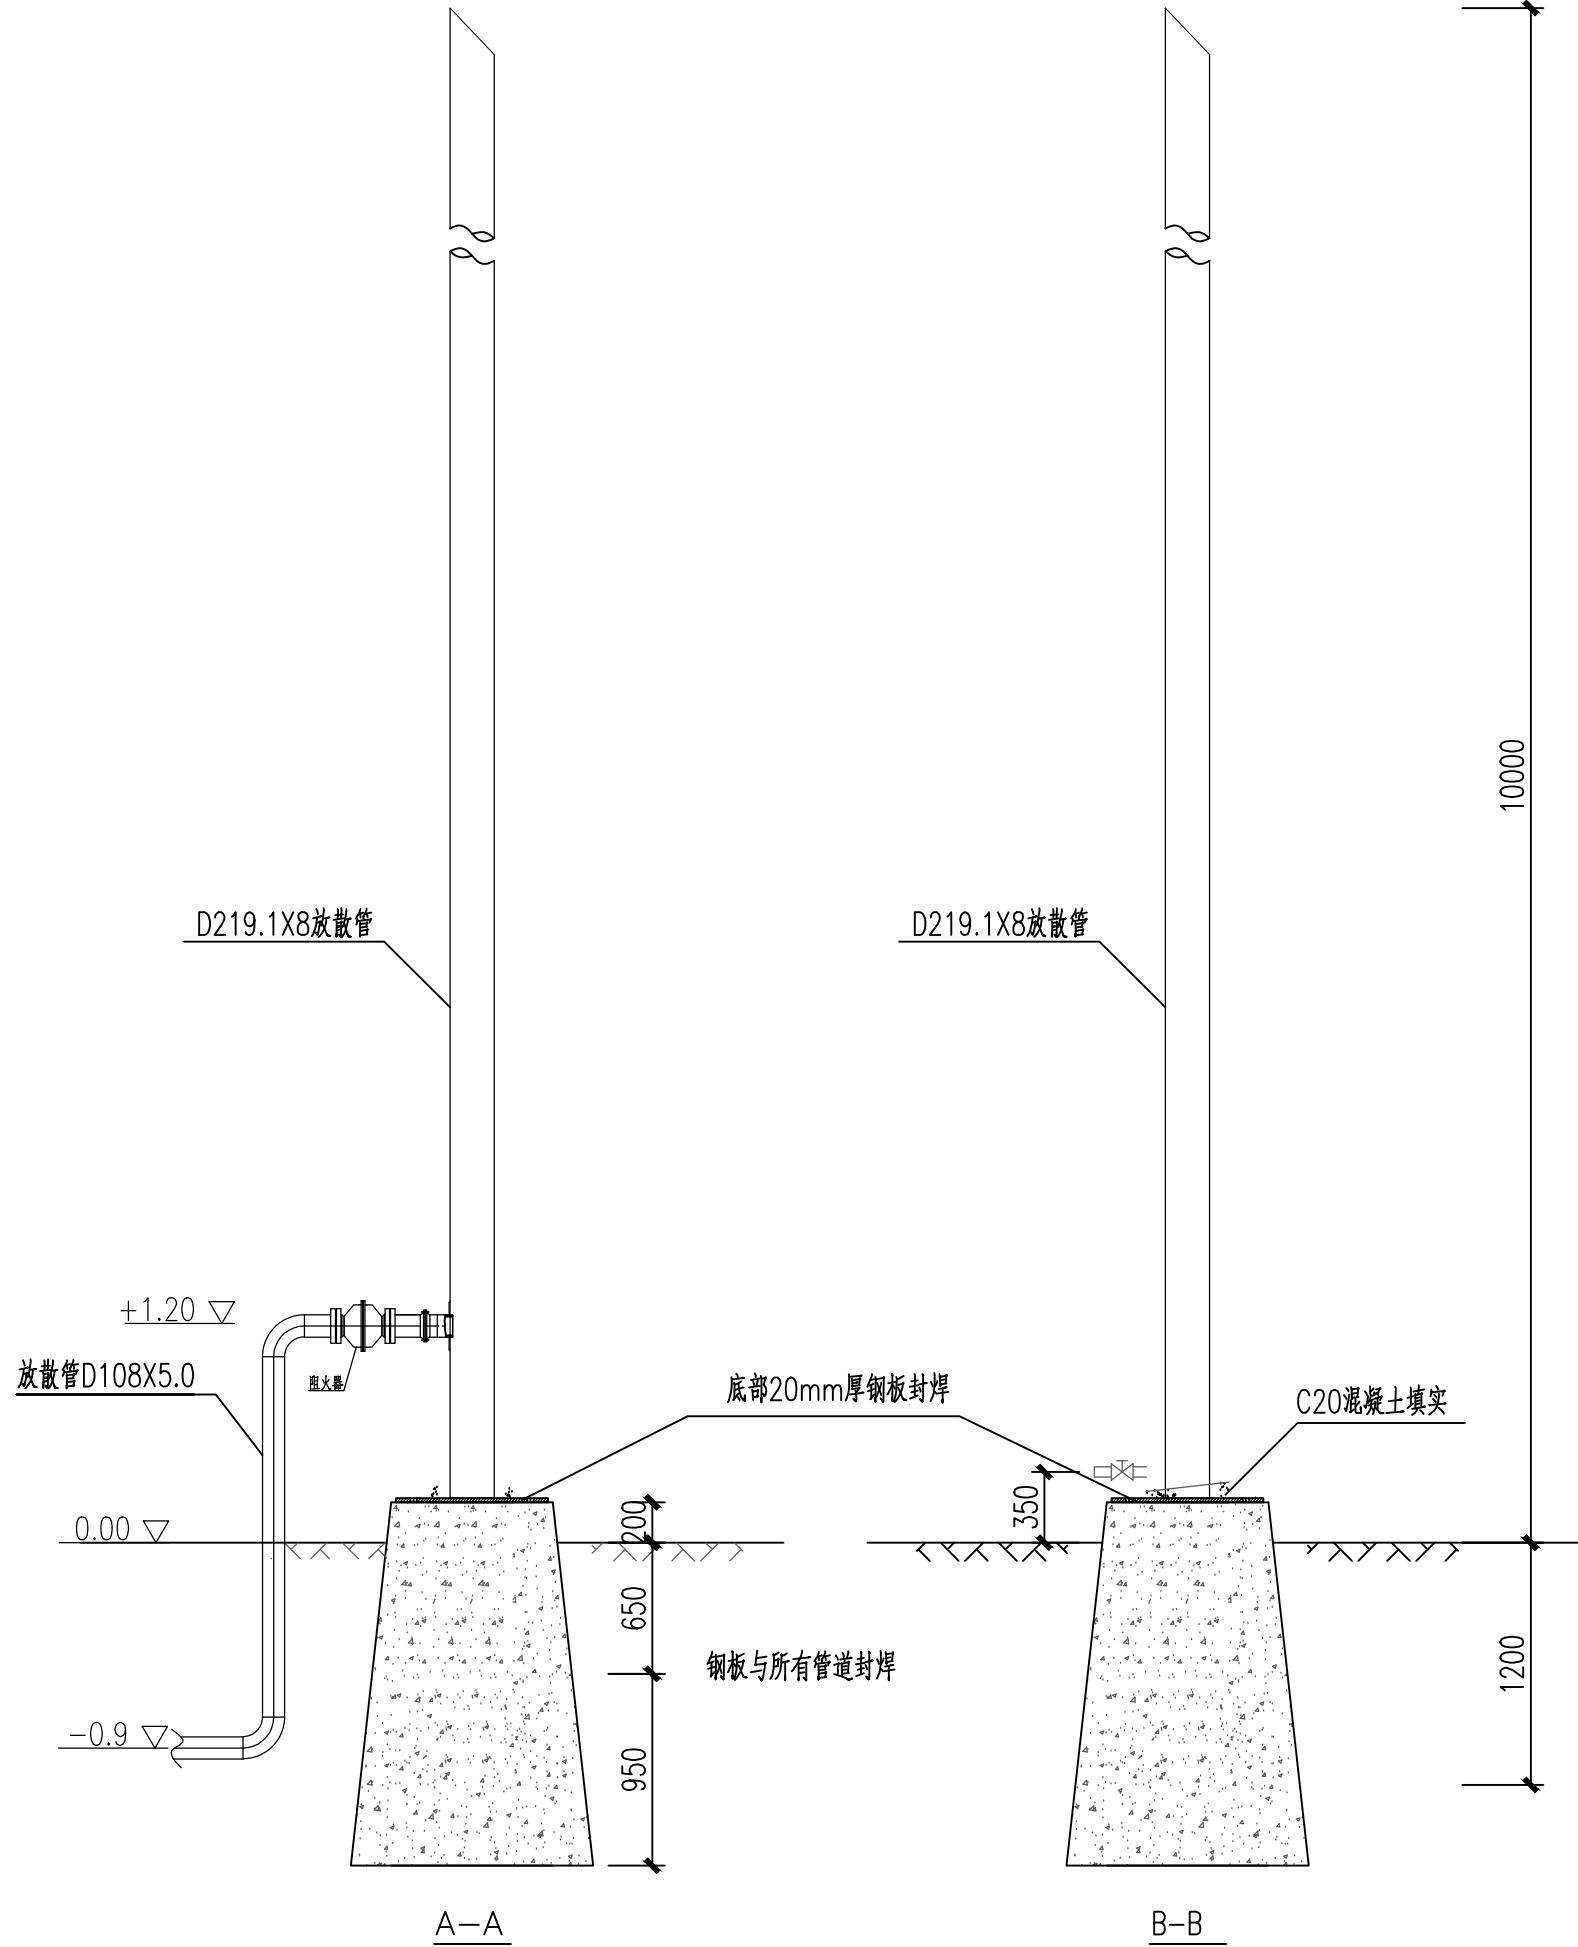

底座大样图

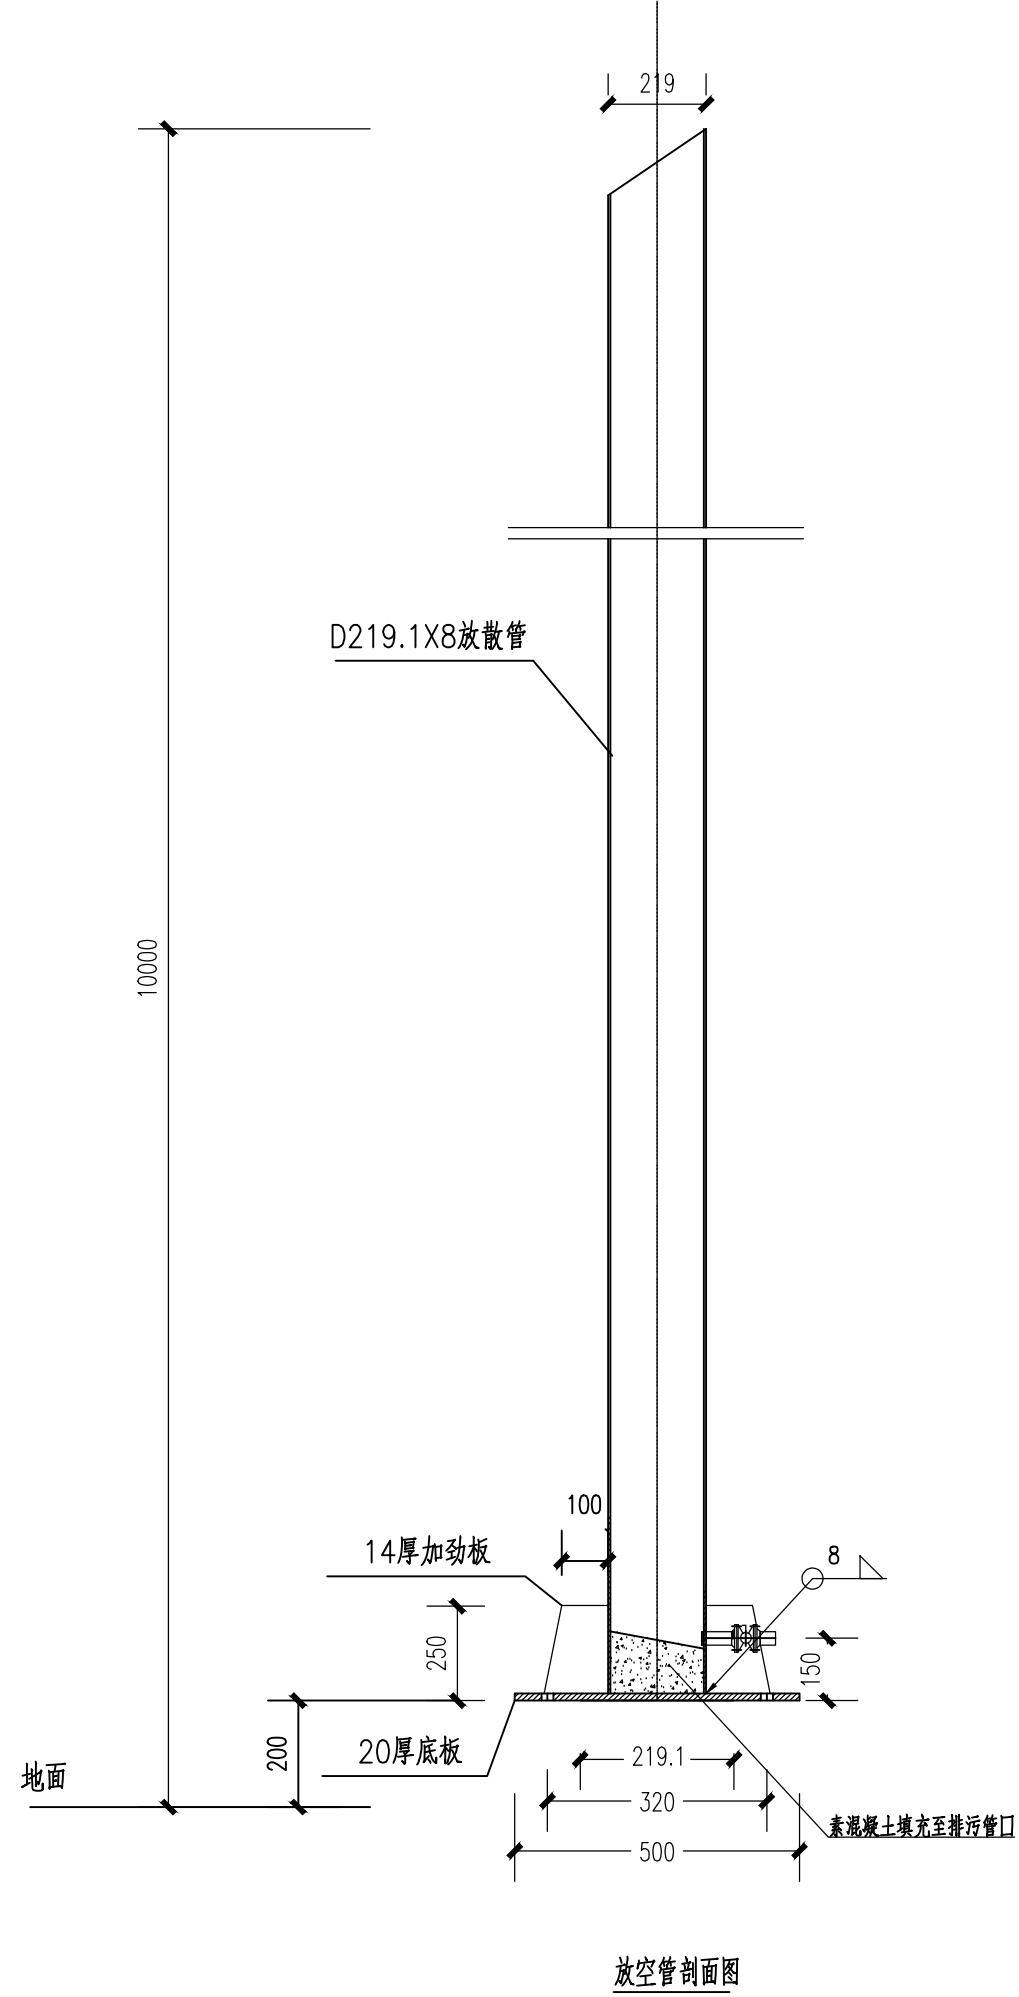

放空管剖面图

说明

1. 标高单位为米, 其余单位为毫米, 比例1:30;
2. 立管焊接均为满焊, 焊缝高度为6mm;
3. 立管刷红丹打底, 刷防锈漆2度;
4. 埋地管道采用聚乙烯粘胶带防腐, 立管内露空管道采用适合潮湿环境的双组分改性环氧屏蔽涂料;
5. 放散立管底部钢管与接地干线可靠连接。
6. 具体接管方位以平面图为准。

<div>中国市政工程西南设计研究院有限公司</div> <div>SOUTHWEST MUNICIPAL ENGINEERING DESIGN & RESEARCH INSTITUTE OF CHINA</div>						翁源县管道天然气管网系统及配套设施建设项目 翁城LNG气化站				工艺	
						放散管大样图					
审 定		朱凯敏	李凯敏	校 核		汪锐	汪锐				
审 核		梁泉水	李凯敏	设 计		吴蓬伟	吴蓬伟	设计阶段	施工图	工程编号	2023RE-019
设计负责人		梁泉水	李凯敏	制 图				图 号	GY-11	页 数	11
专业负责人		吴蓬伟	吴蓬伟	日 期		2025.10		版 本 号		电子文档号	