


主管总工	朱凯敏	会签专业
	李紫叶	签 名

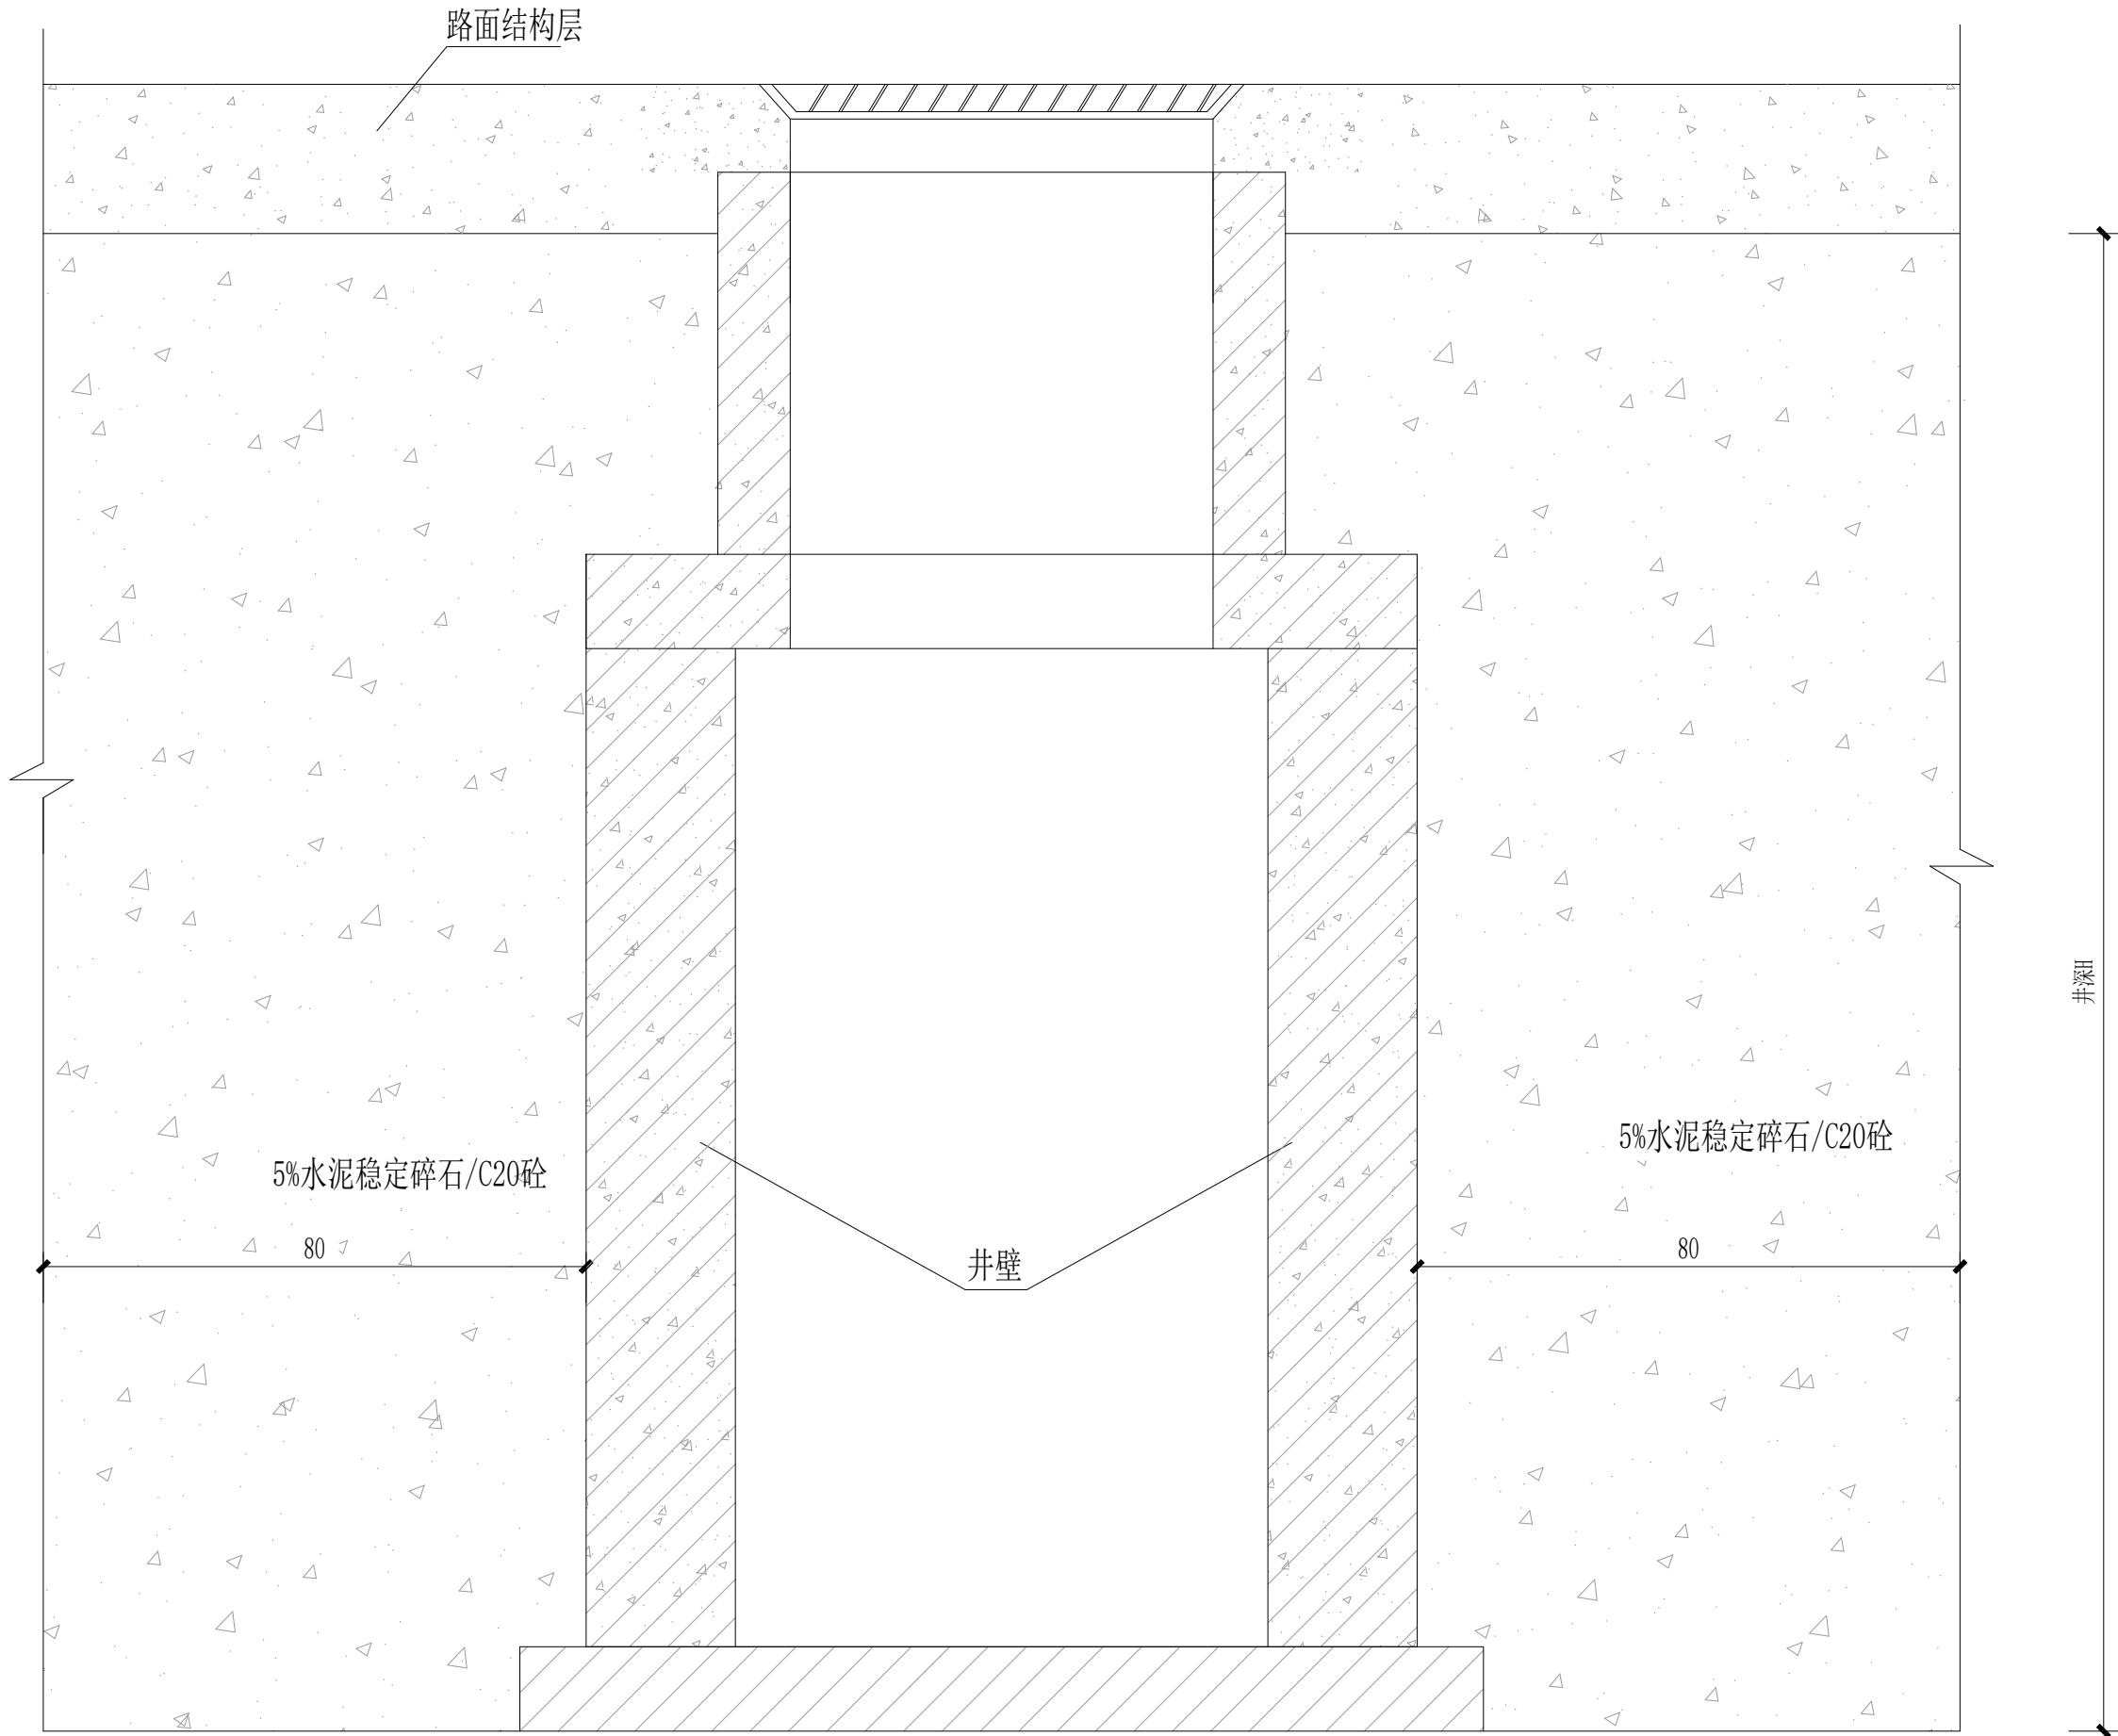

说明:

- 图中尺寸单位均以cm计。
- H为检查井深度。
- 检查井井周0.8m采用5%水泥稳定碎石回填至路面层, 密实度按道路路基填筑要求执行。  
且分层夯实至密实度95%以上, 处理范围自井底至井顶, 若检查井位于车行道时, 井周填筑5%水泥稳定碎石部分应替换为C20砼进行填筑。
- 检查井的回填必须在检查井混凝土强度达到75% (填方路段达到85%) 时, 方能进行井周回填。
- 雨水口周0.5m加强做法同检查井井周加强。

检查井井周填筑设计图

中国市政工程西南设计研究总院有限公司 SOUTHWEST MUNICIPAL ENGINEERING DESIGN & RESEARCH INSTITUTE OF CHINA						翁源县管道天然气管网系统及配套设施建设项目 翁城LNG气化站		给排水
审 定	朱凯敏	李紫叶	校 核	巫丕	巫丕	检查井井周填筑设计图		
审 核	阳佳中	陈伟冲	设 计	李紫叶	李紫叶	设计阶段	施工图	工程编号 2023RE-019
设计负责人	梁泉水	梁泉水	制 图			图 号	SGPS-08	页 数 8
专业负责人	李紫叶	李紫叶	日 期	2025.10		版 本 号	A	电子文档号