


主管/总工程师	朱训敏	会签专业				
	章书敏	会签姓名				

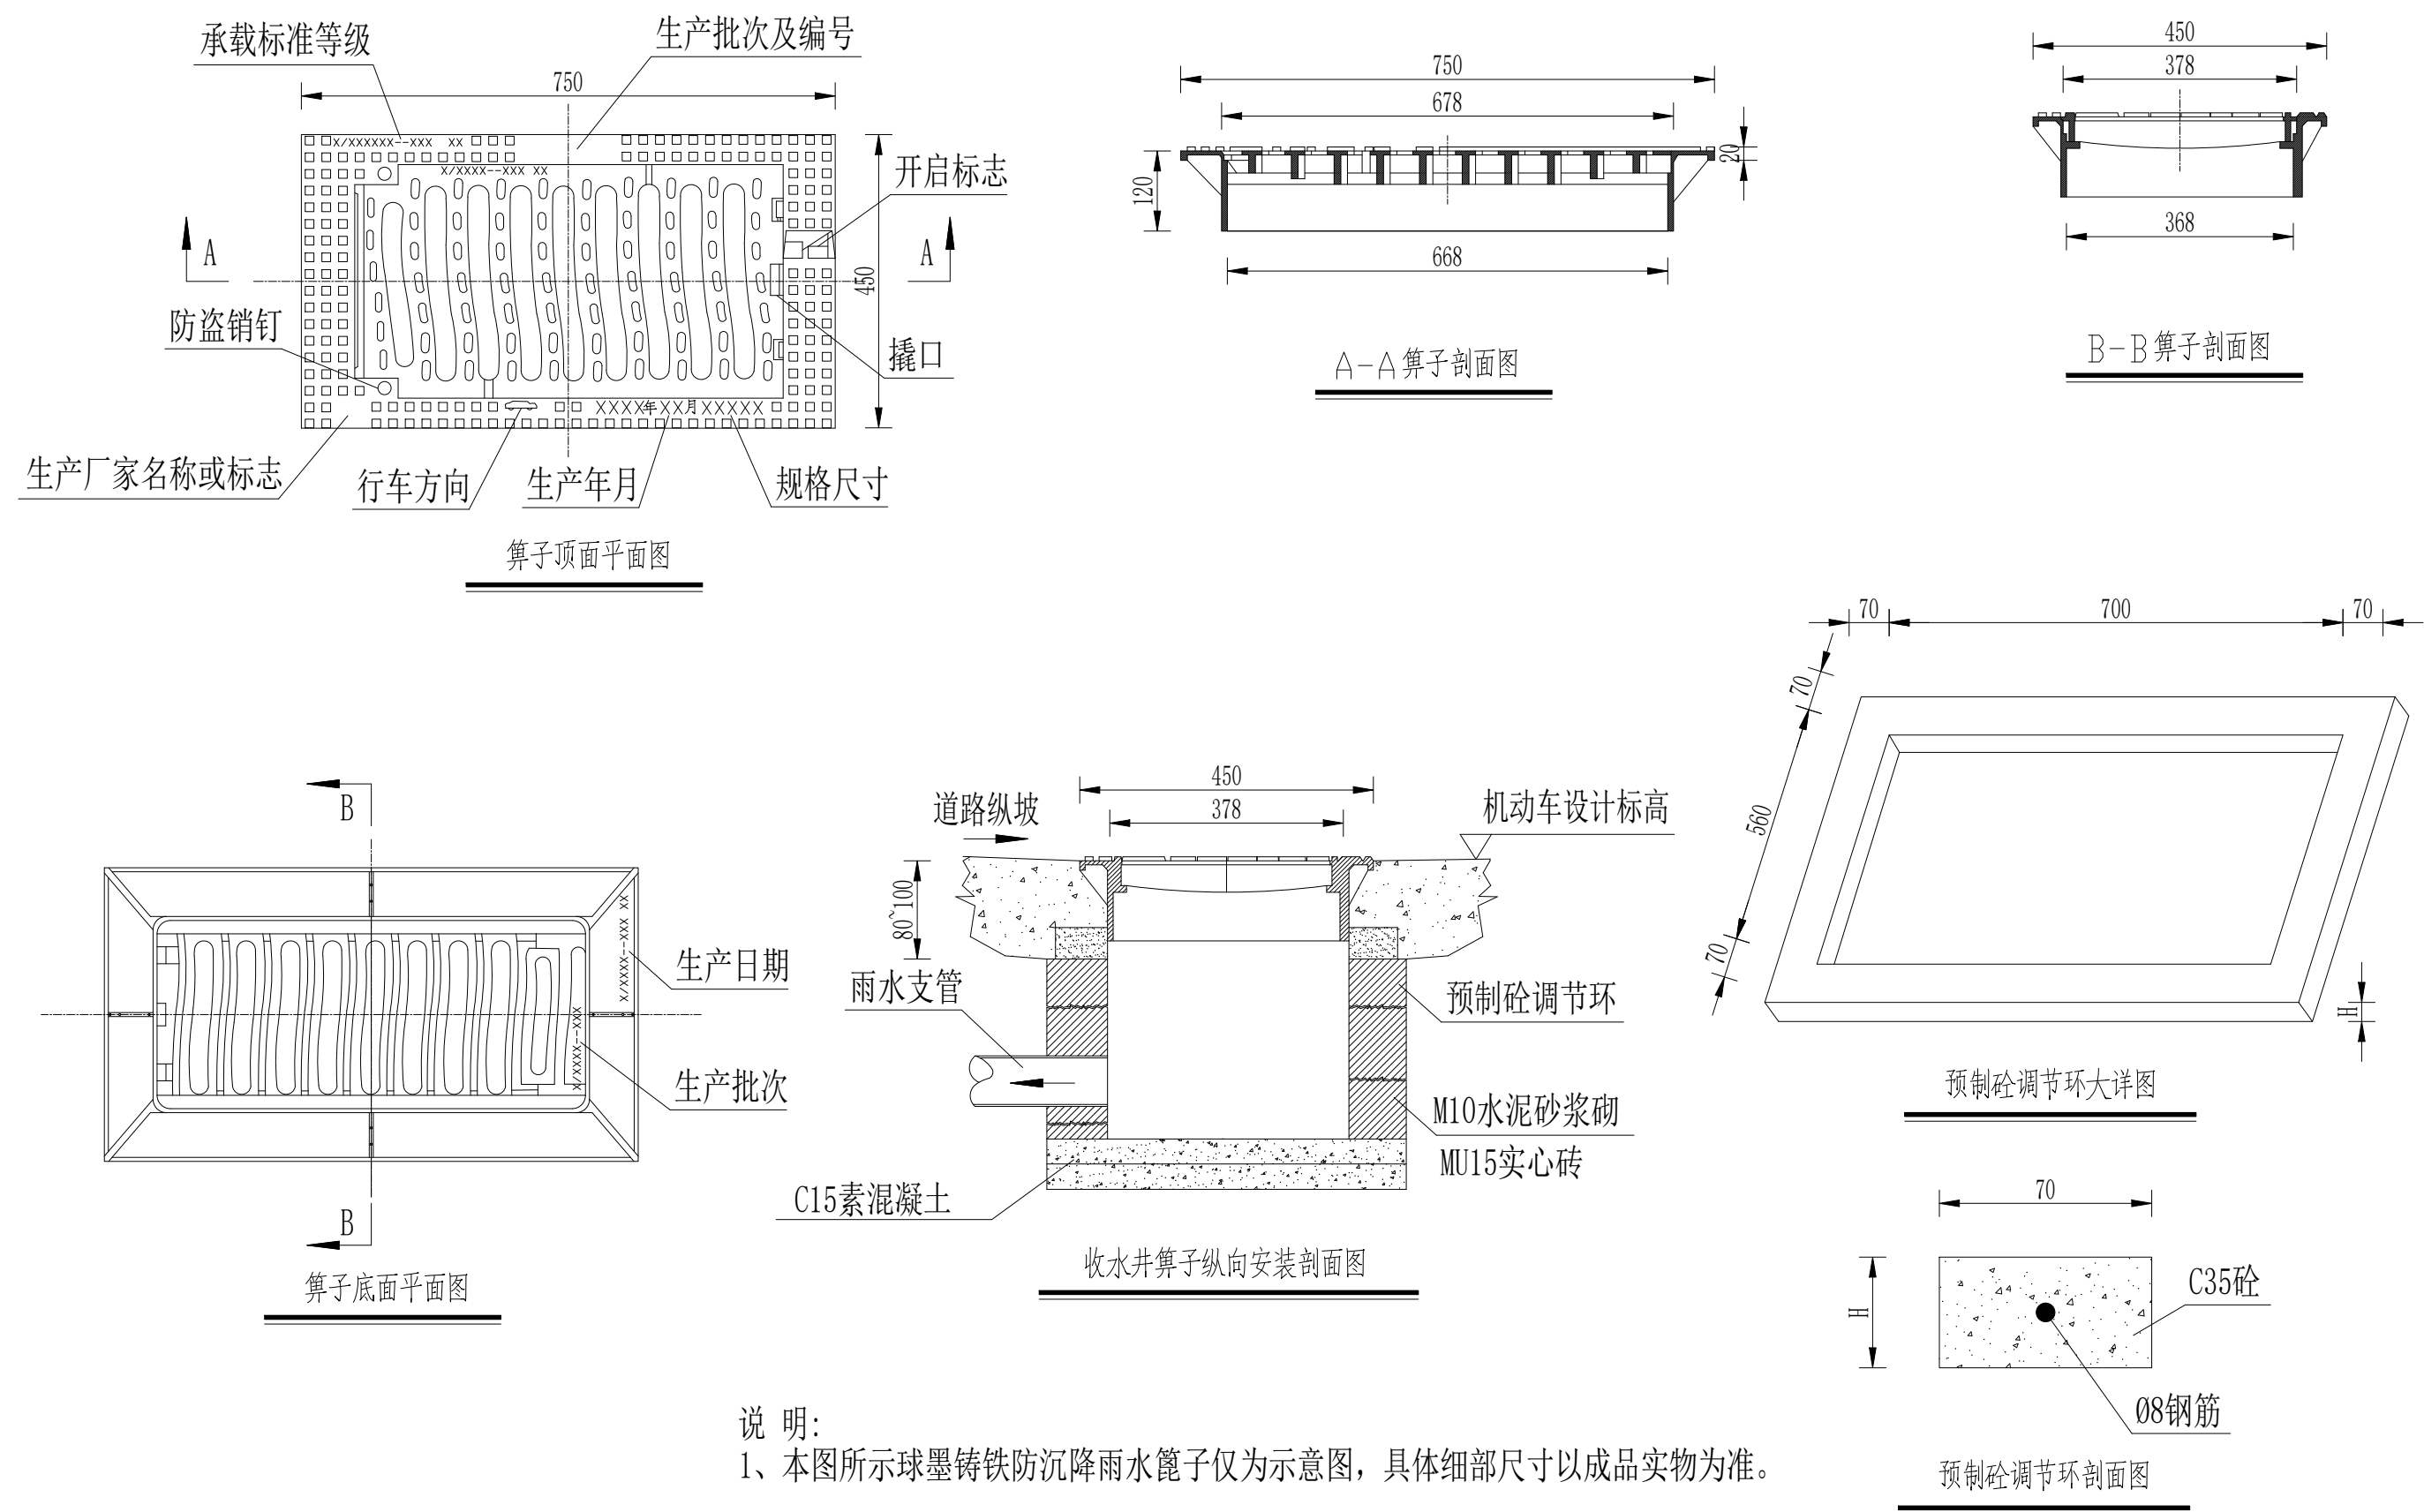

1、本图所示球墨铸铁防沉降雨水篦子仅为示意图，具体细部尺寸以成品实物为准。

 中国市政工程西南设计研究总院有限公司 SOUTHWEST MUNICIPAL ENGINEERING DESIGN & RESEARCH INSTITUTE OF CHINA					翁源县管道天然气管网系统及配套设施建设项目			给排水	
					翁城LNG气化站				
					球墨铸铁防沉雨水篦子示意图				
审 定	朱凯敬	李凯敬	校 核	巫丕	巫丕				
审 核	阳佳中	阳佳中	设 计	李紫叶	李紫叶	设计阶段	施工图	工程编号	2023RE-019
设计负责人	梁泉水	梁泉水	制 图			图 号	SGPS-11	页 数	11
专业负责人	李紫叶	李紫叶	日 期	2025.10		版 本 号	A	电子文档号	