



主管总工	朱凯敏	会签专业	会签姓名		

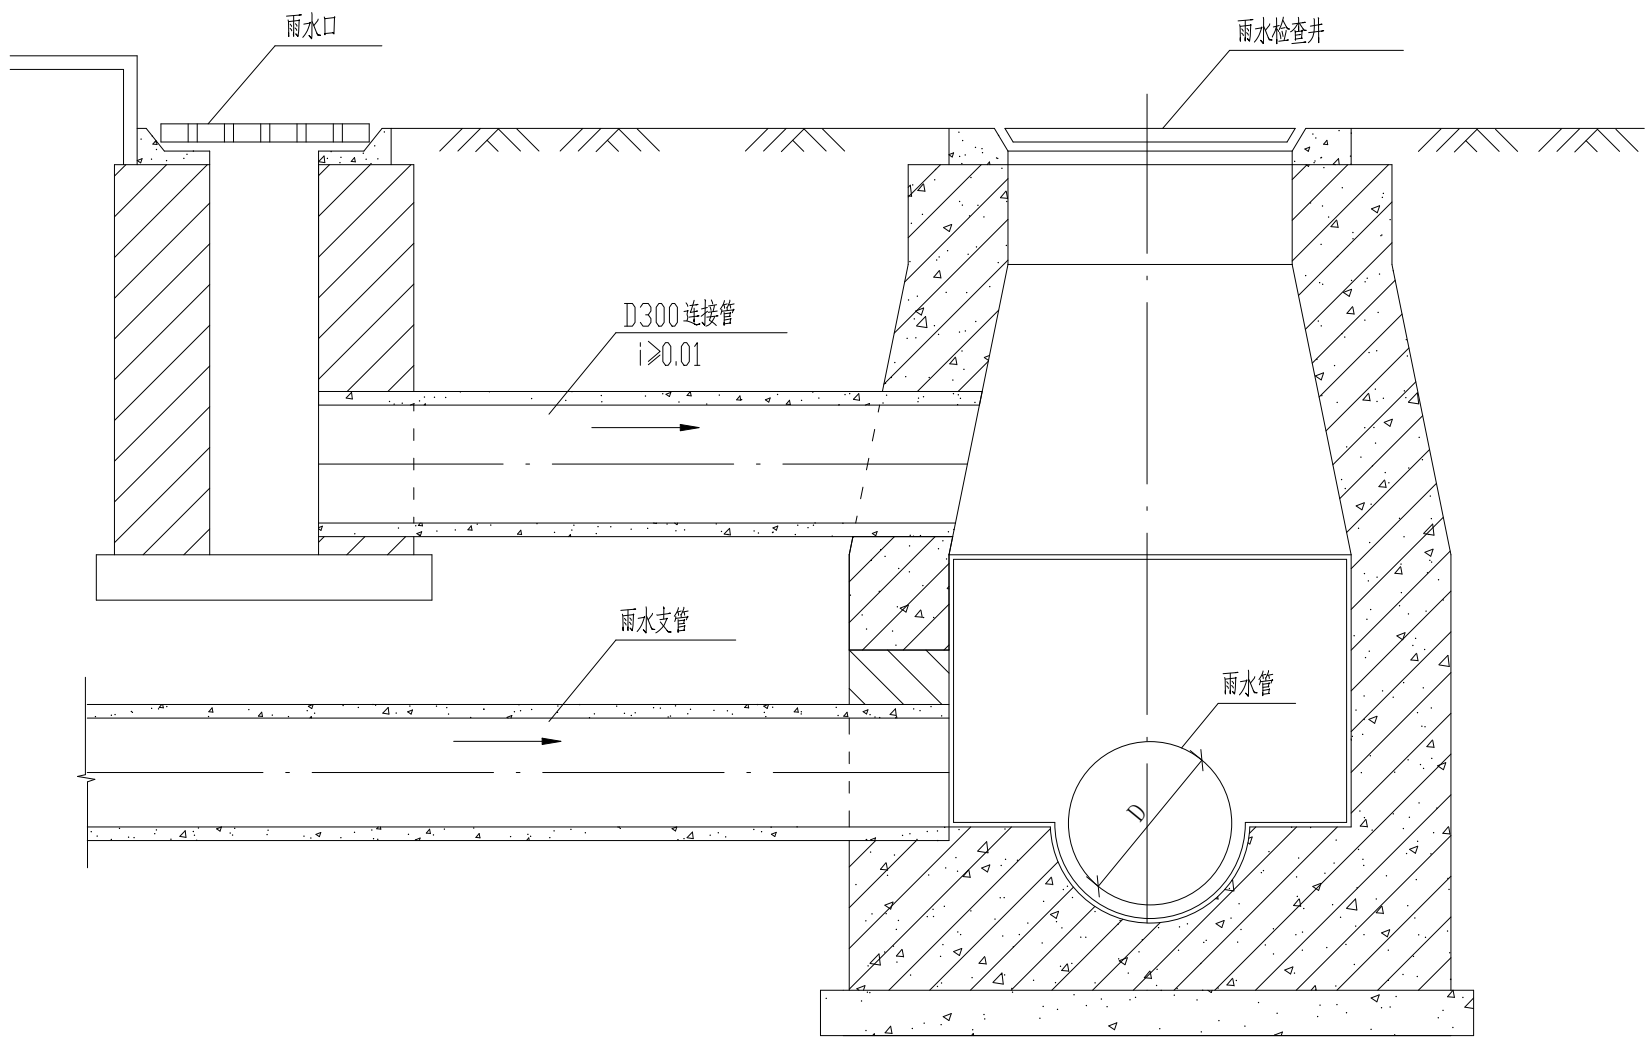

I—I
(适用于深覆土)

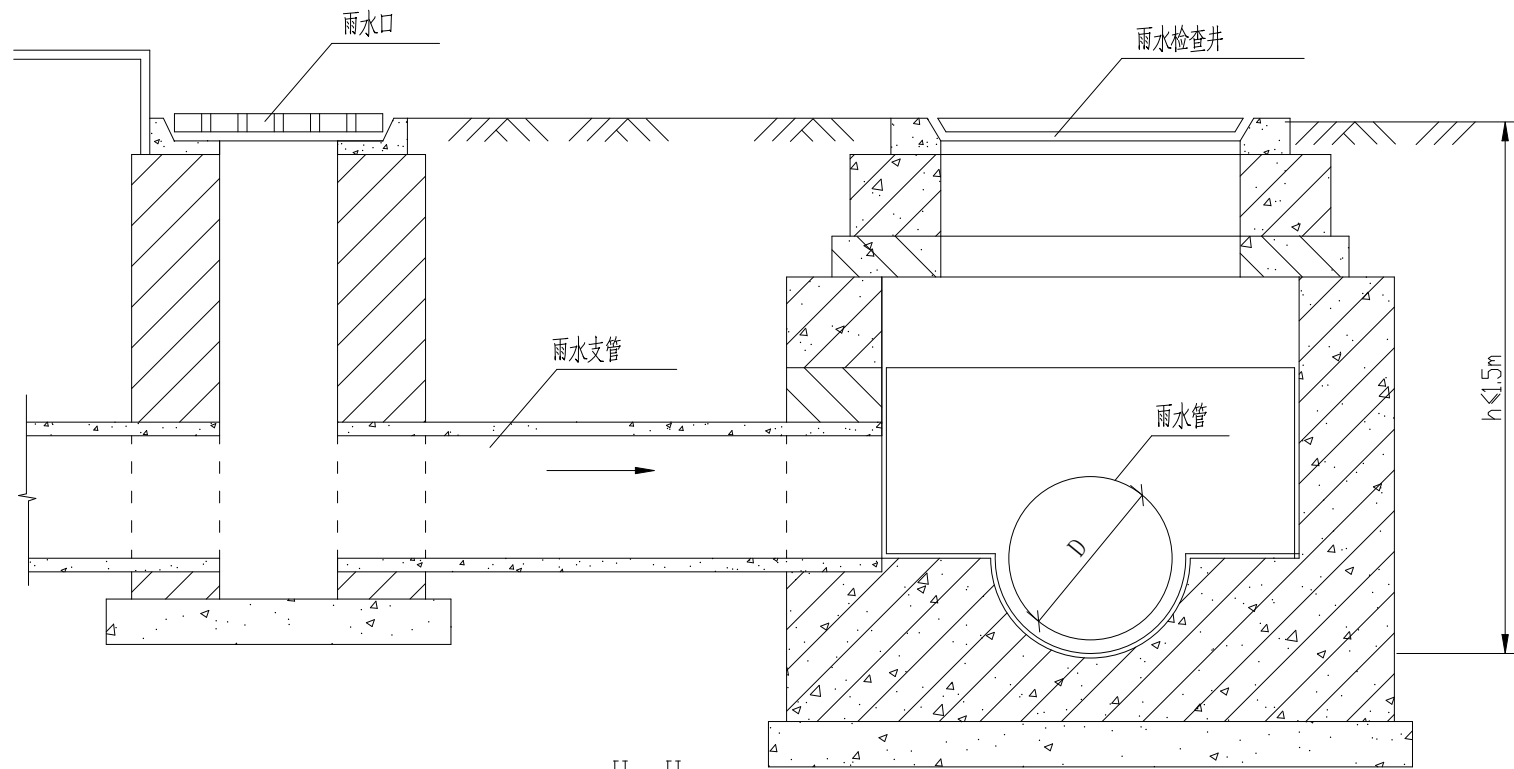

II—II
(适用于浅覆土)

说明：

- 1、本图为雨水检查井有雨水支管接入时，雨水口、雨水支管纵剖面图位置的关系布置图。
- 2、当雨水支管埋深大于1.5m时，采用I—I断面，即连接支管与雨水支管分布在不同高程上。
- 3、当雨水支管埋深小于或等于1.5m时，可采用II—II断面，即雨水口与雨水检查井之连接可直接采用雨水支管，省去连接管。

<div>中国市政工程西南设计研究总院有限公司</div> <div>SOUTHWEST MUNICIPAL ENGINEERING DESIGN & RESEARCH INSTITUTE OF CHINA</div>						翁源县管道天然气管网系统及配套设施建设项目 翁城LNG气化站			给排水	
						雨水口连接管设计图				
审 定	朱凯敏	李凯敏	校 核	巫丕	巫丕					
审 核	阳佳中	阳佳中	设 计	李紫叶	李紫叶	设计阶段	施工图	工程编号	2023RE-019	
设计负责人	梁泉水	梁泉水	制 图			图 号	SGPS-12	页 数	12	
专业负责人	李紫叶	李紫叶	日 期	2025.10		版 本 号	A	电子文档号		