



主管/总工程师	朱训敏	会签专业					
	章书敏	会签姓名					

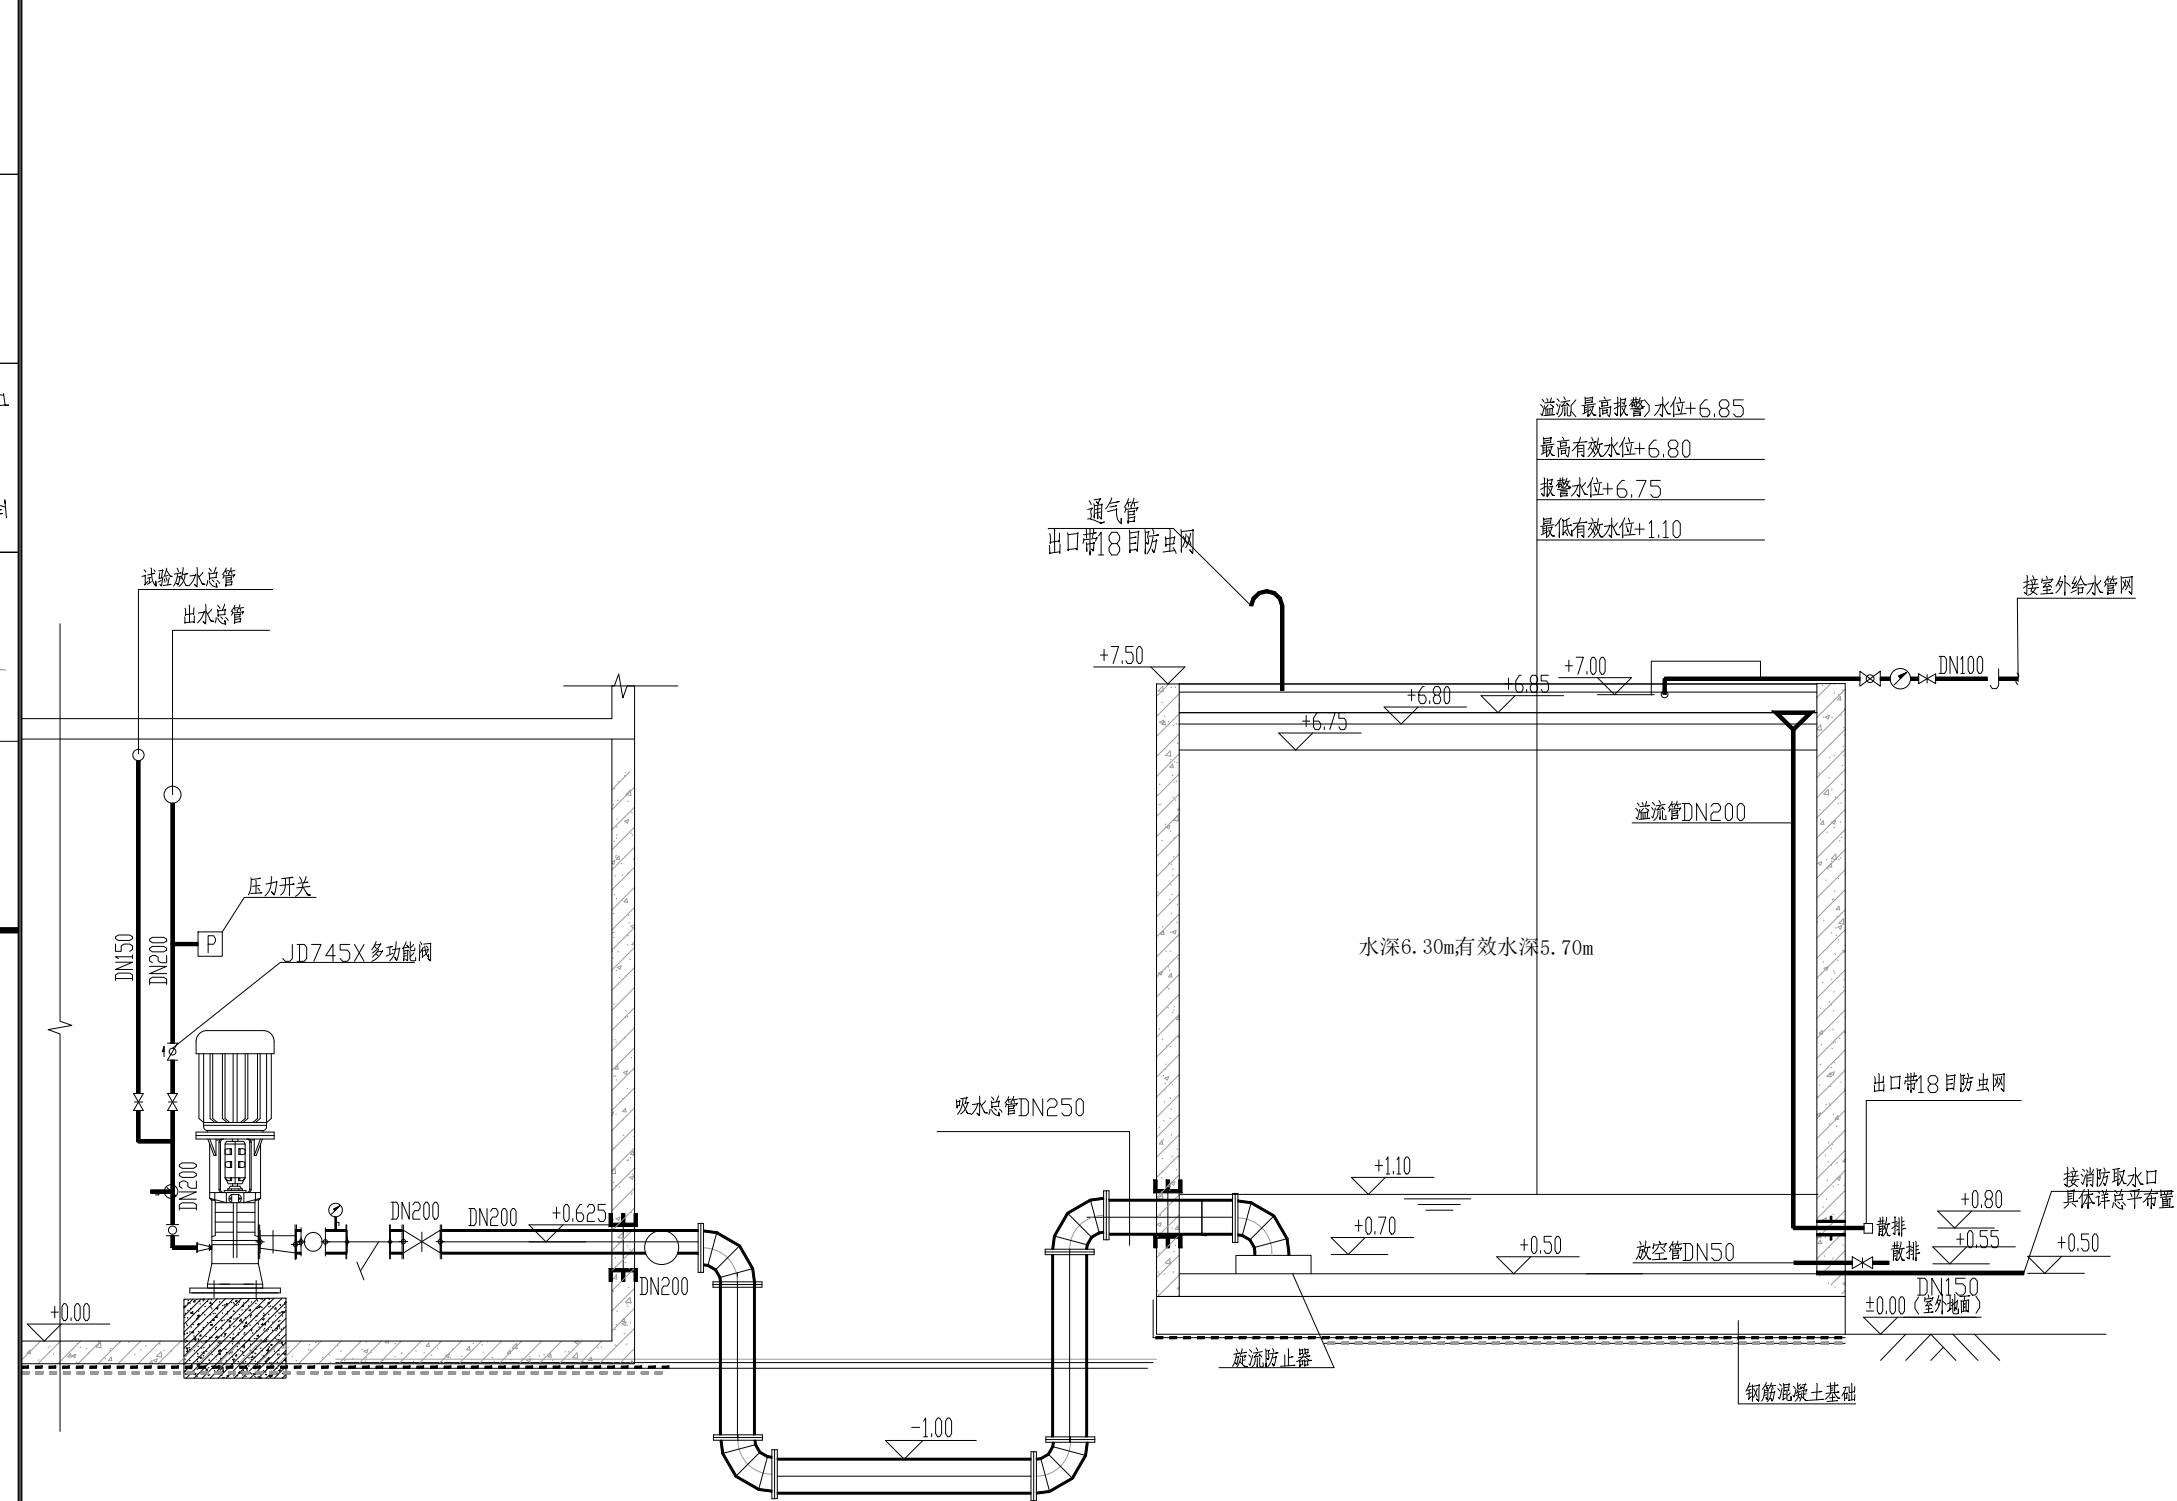

### 消防水泵及水箱剖面关系图

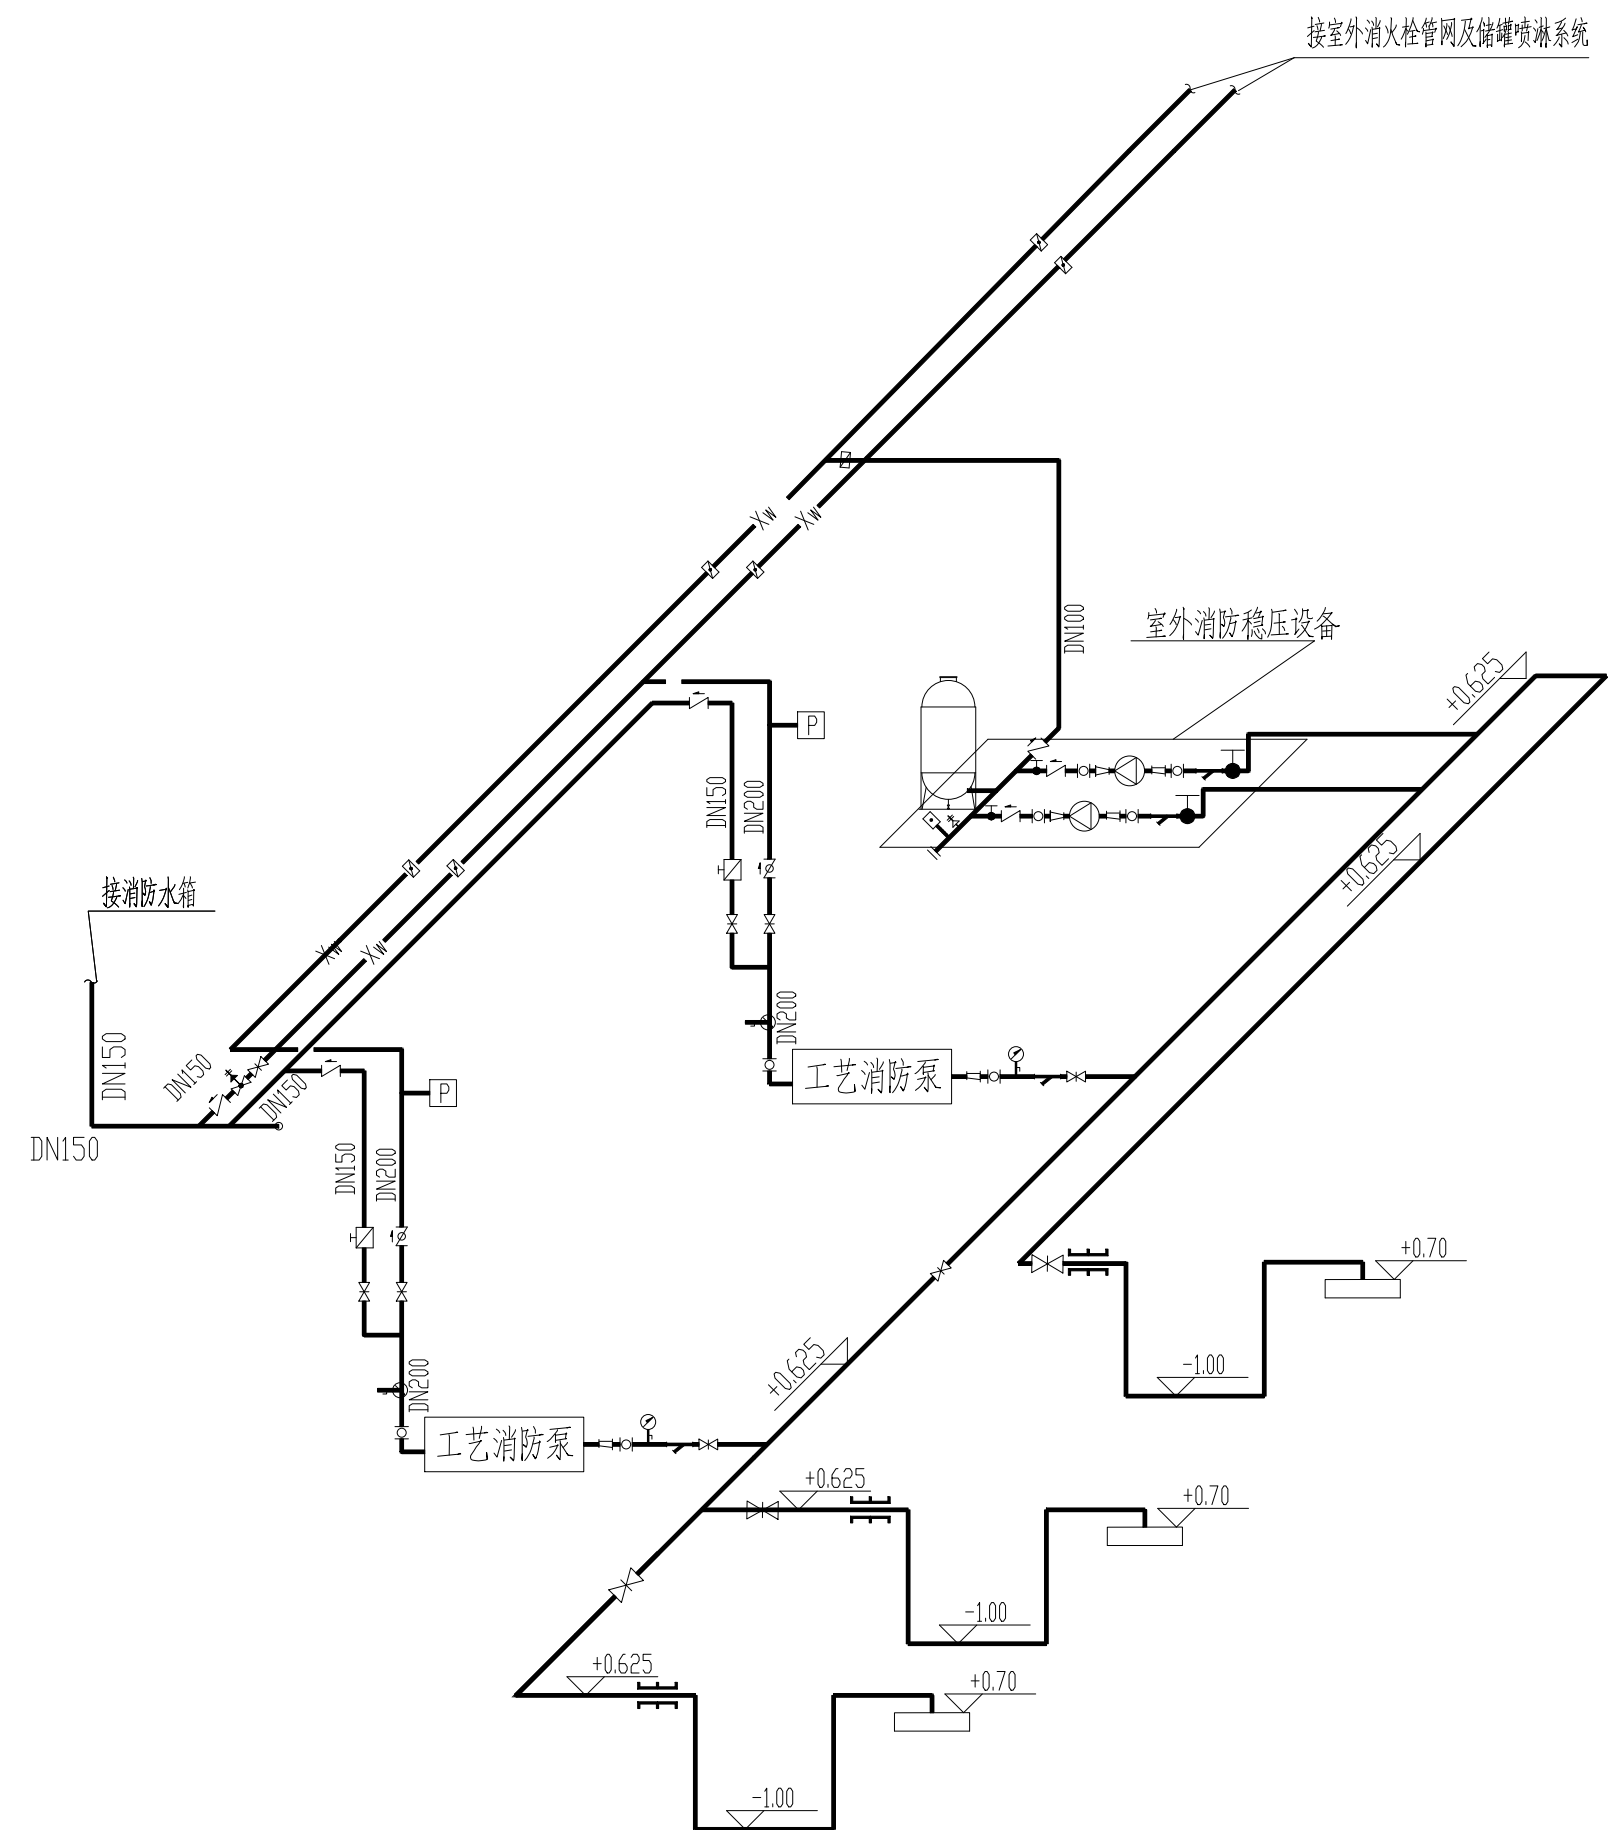

### 消防水泵房轴测图

<div>中国市政工程西南设计研究总院有限公司</div> <div>SOUTHWEST MUNICIPAL ENGINEERING DESIGN &amp; RESEARCH INSTITUTE OF CHINA</div>						翁源县管道天然气管网系统及配套设施建设项目 翁城LNG气化站			给排水	
						消防水泵及水箱剖面关系图				
审 定	朱凯敏	李亚平	校 核	巫丕	巫丕					
审 核	阳佳中	陈伟坤	设 计	李紫叶	陈伟坤	设计阶段	施工图	工程编号	2023RE-019	
设计负责人	梁泉水	陈伟坤	制 图			图 号	SGPS-14	页 数	14	
专业负责人	李紫叶	陈伟坤	日 期	2025.10		版 本 号	A	电子文档号		