


主管总工	朱凯敏	会签专业
	李紫叶	签 名

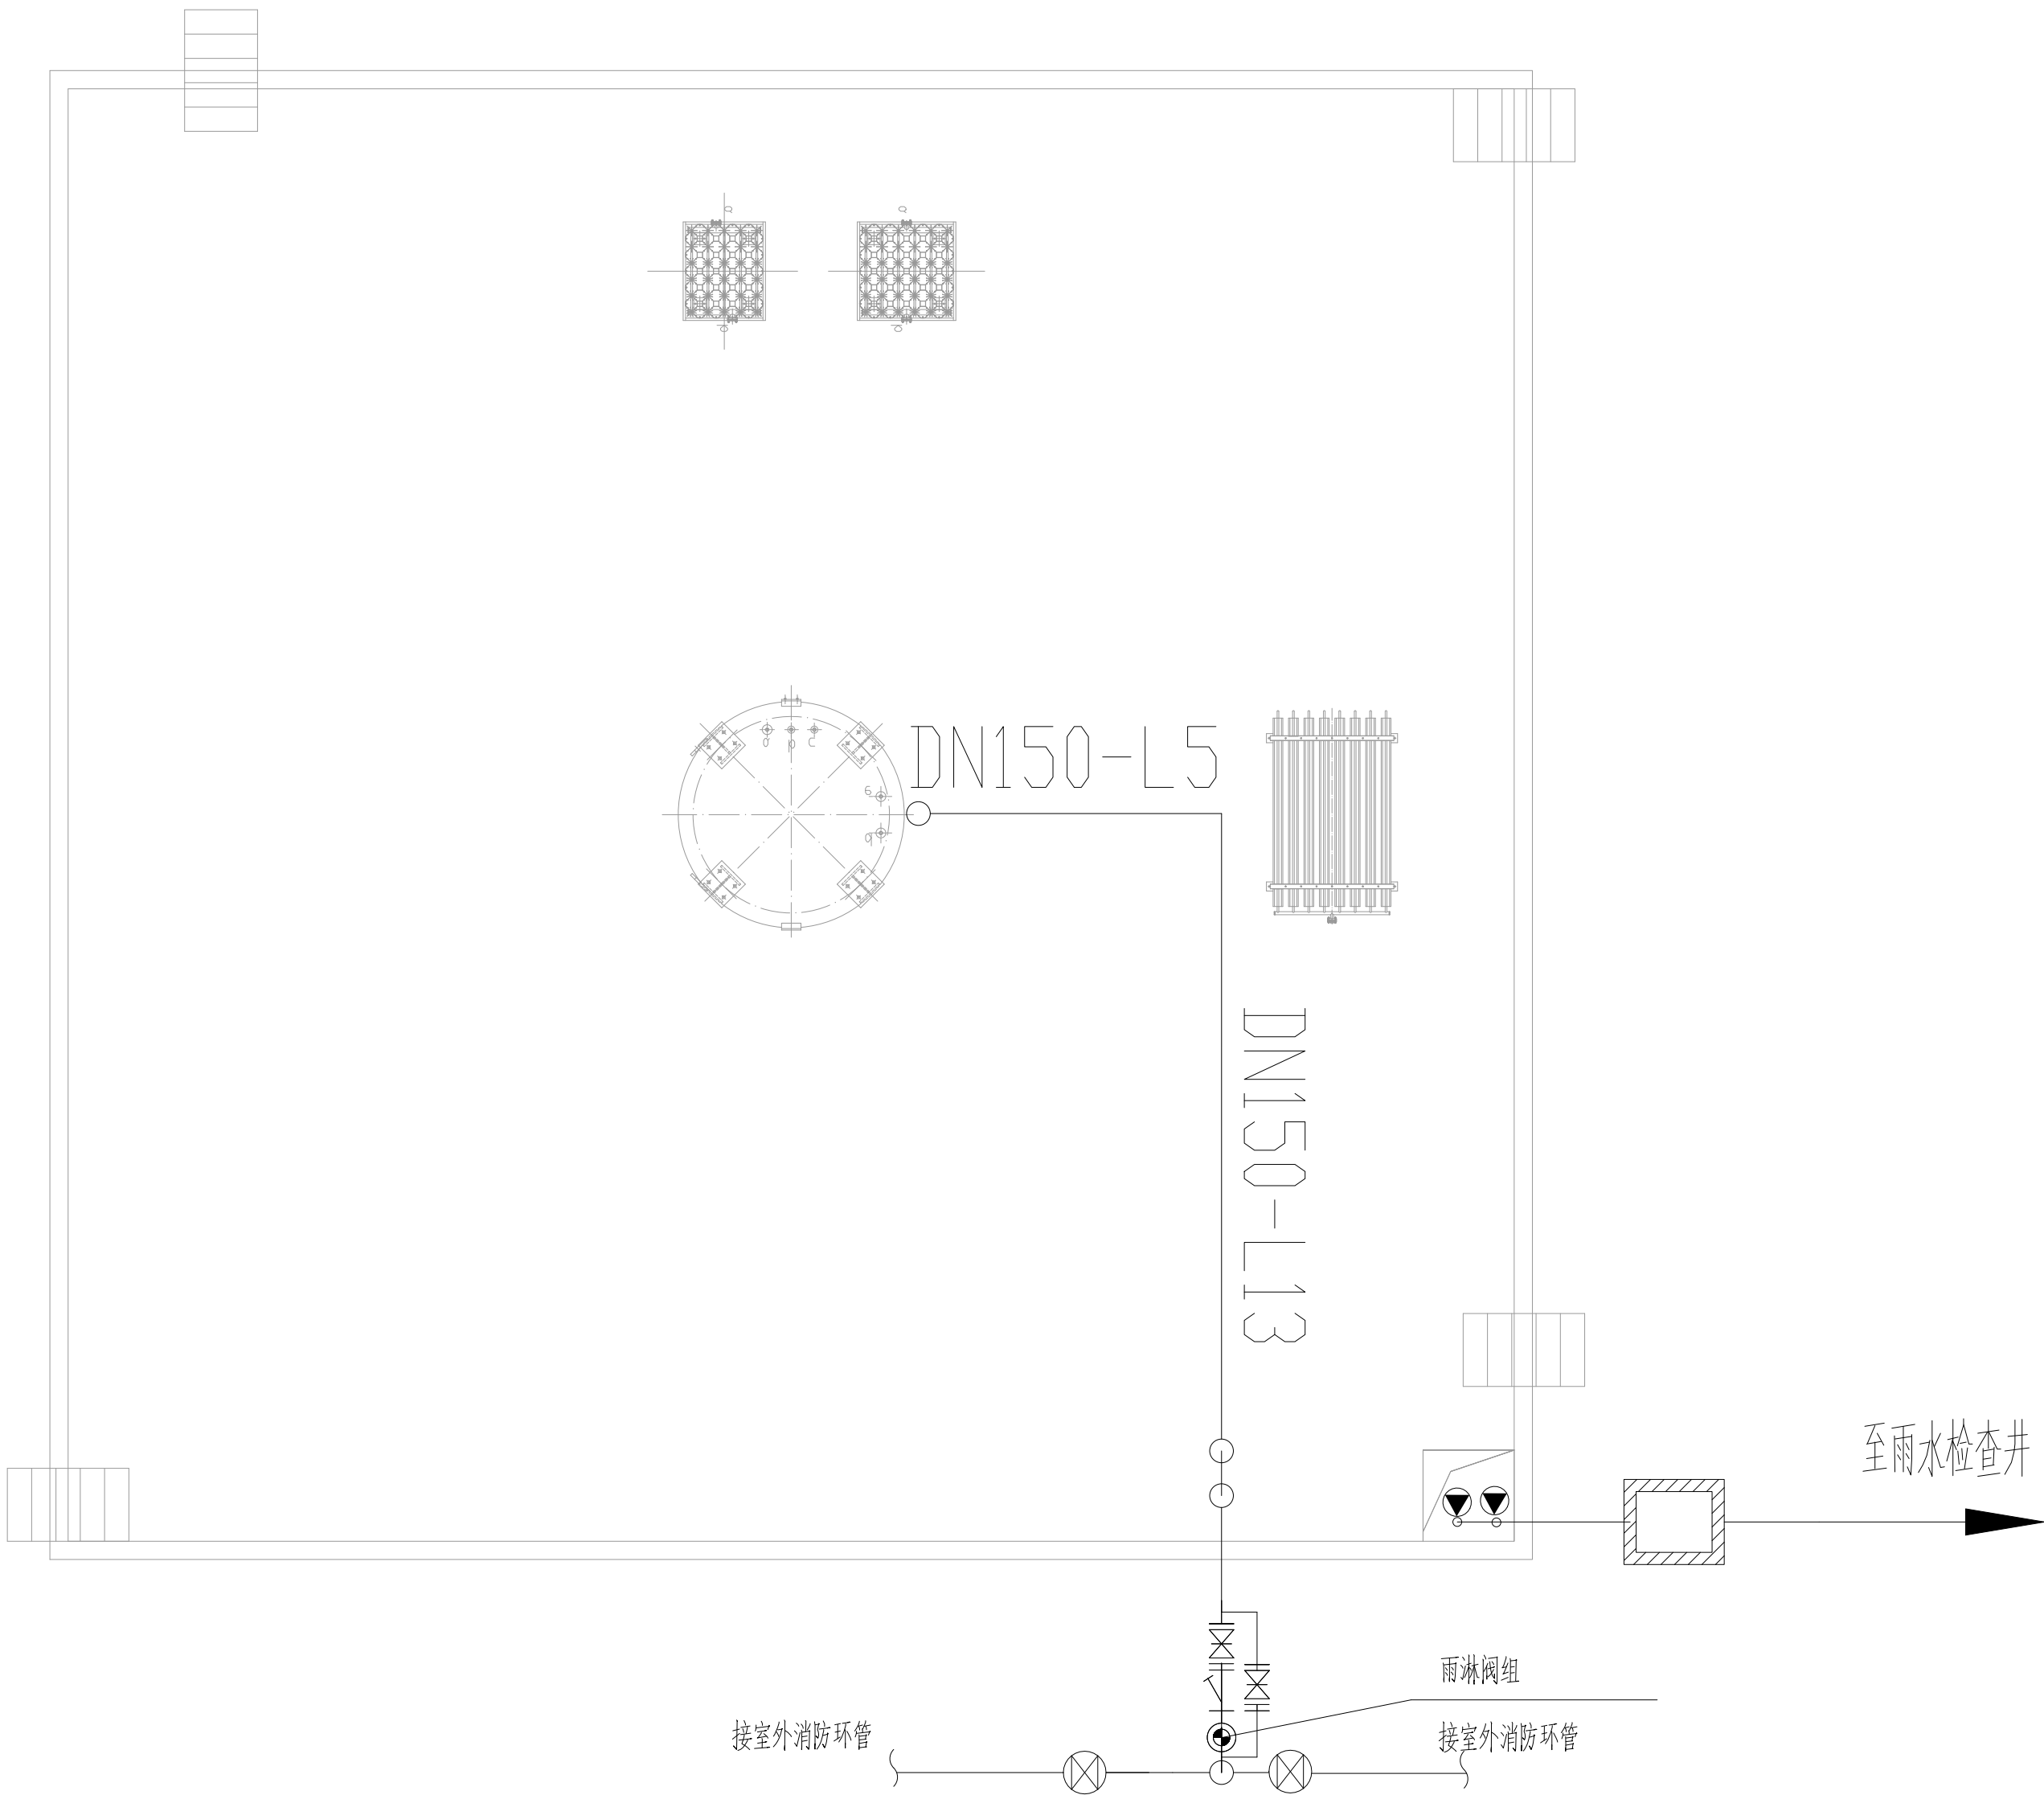

储罐冷却水自动喷淋平面图

<div>中国市政工程西南设计研究总院有限公司</div> <div>SOUTHWEST MUNICIPAL ENGINEERING DESIGN & RESEARCH INSTITUTE OF CHINA</div>					翁源县管道天然气管网系统及配套设施建设项目 翁城LNG气化站			给排水	
					储罐冷却水自动喷淋平面图				
审 定	朱凯敏	李凯敏	校 核	巫丕	巫丕				
审 核	阳佳中	阳佳中	设 计	李紫叶	李紫叶	设计阶段	施工图	工程编号	2023RE-019
设计负责人	梁泉水	梁泉水	制 图			图 号	SGPS-16	页 数	16
专业负责人	李紫叶	李紫叶	日 期	2025.10		版 本 号	A	电子文档号	