




主管/总工程师	朱朝敬					
	签字/盖章					
	会签专业					
	签 名					

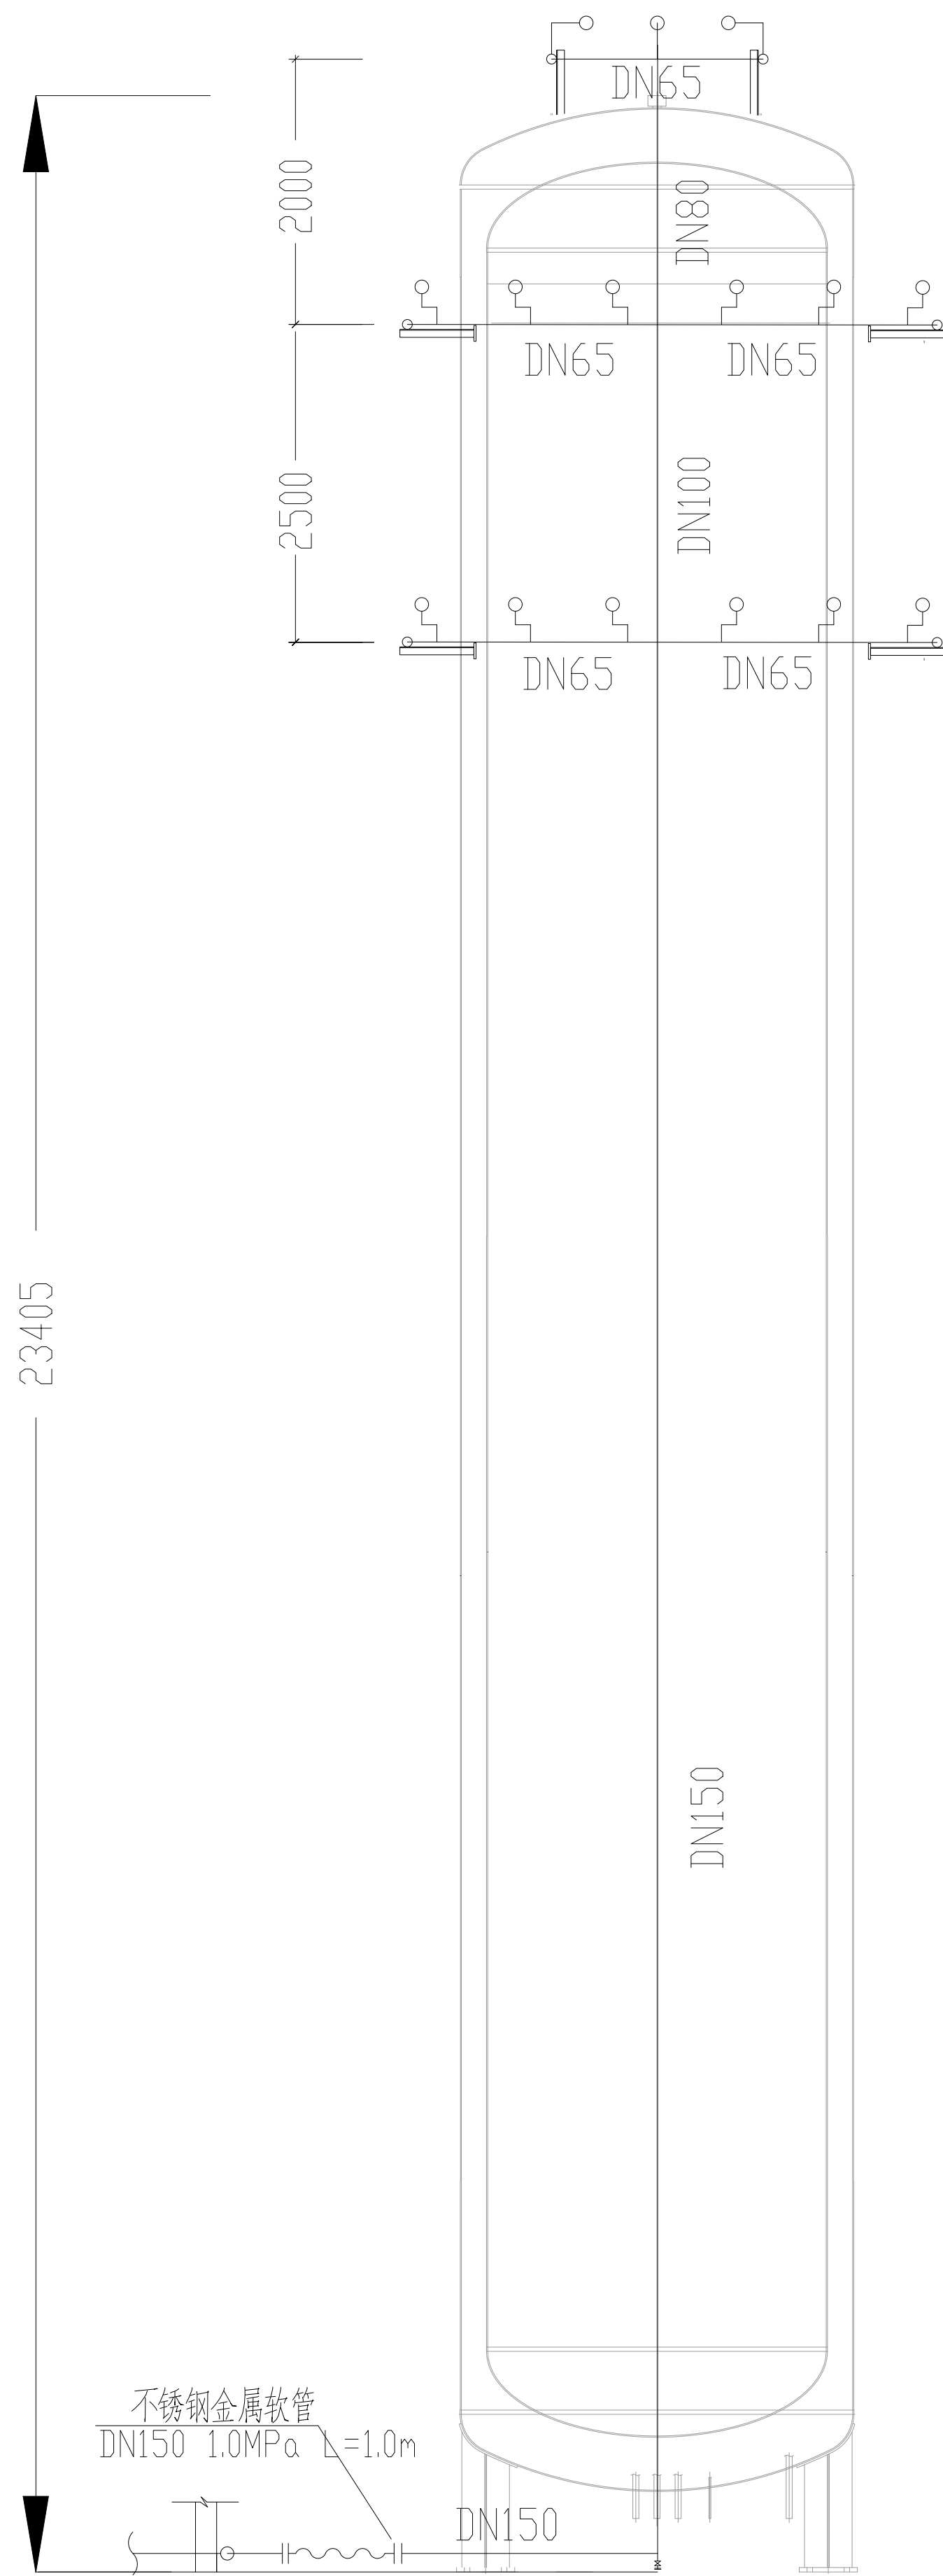

储罐冷却水雾喷头安装剖面图 1:100

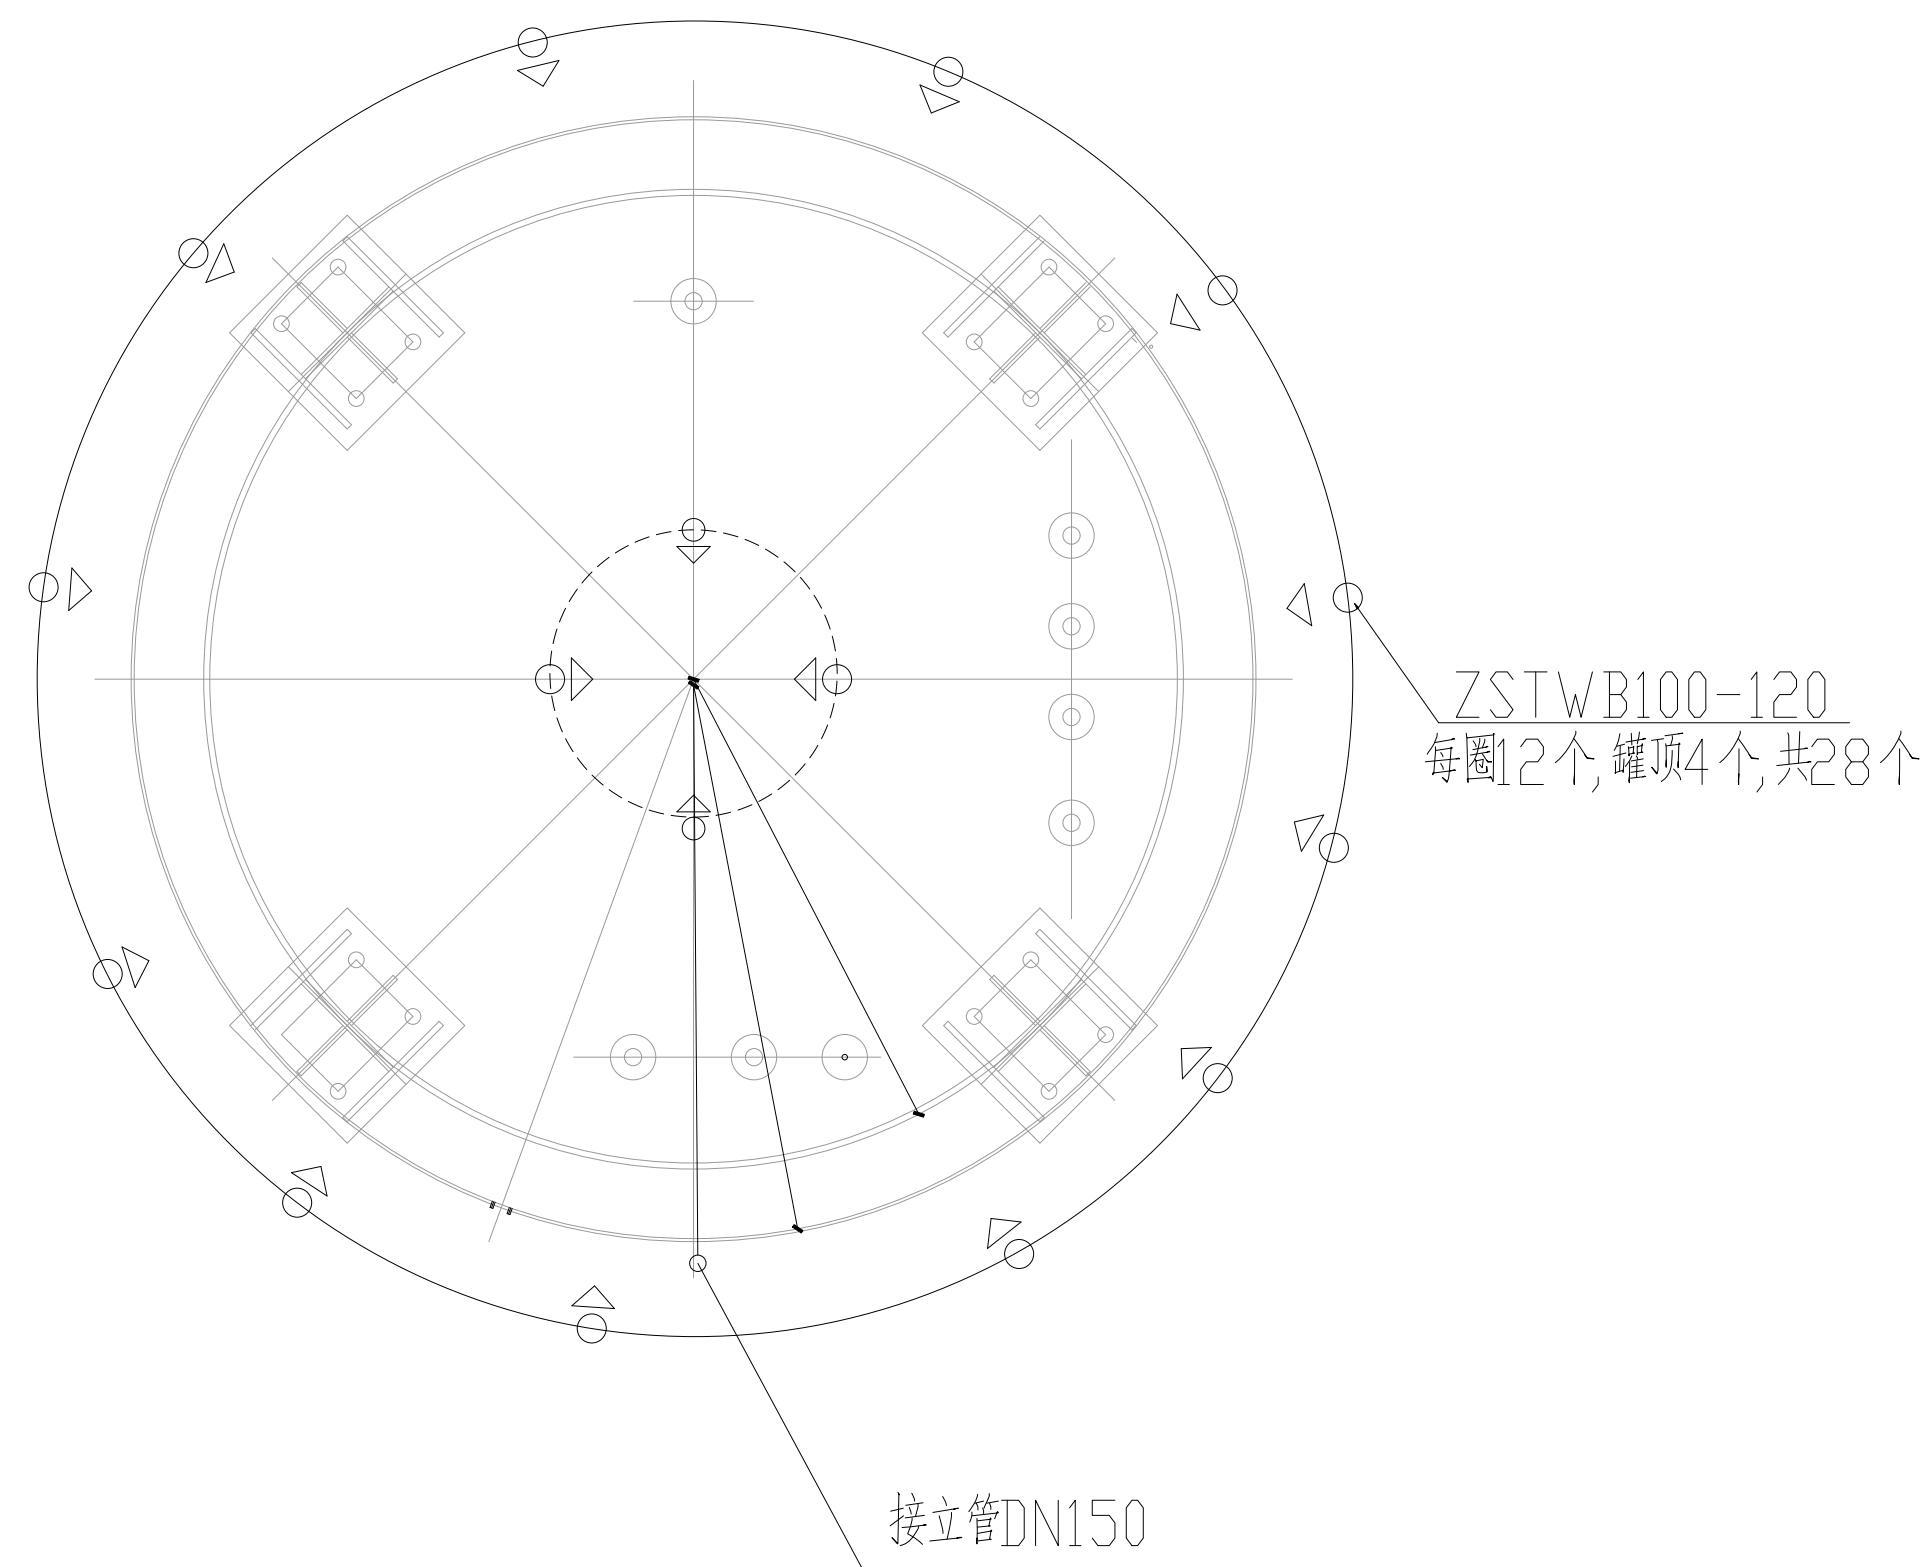


储罐环管平面布置图1:100

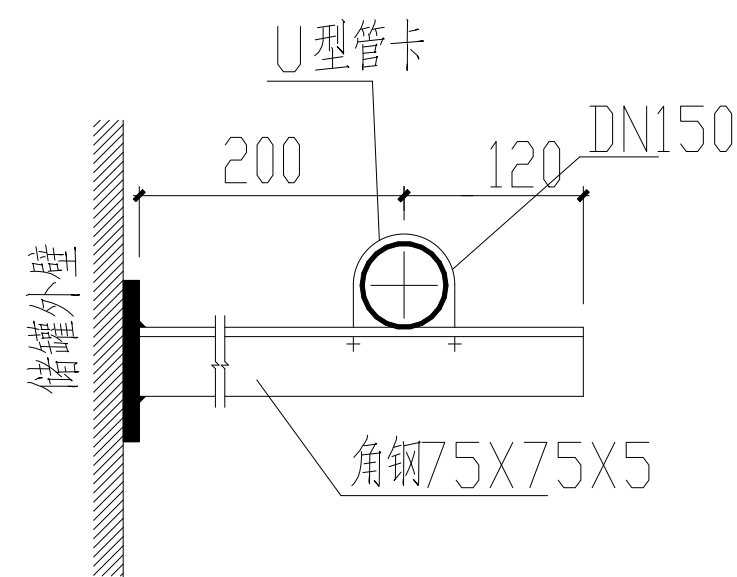


立管支架安装大样图


立管支架间距3m 安装

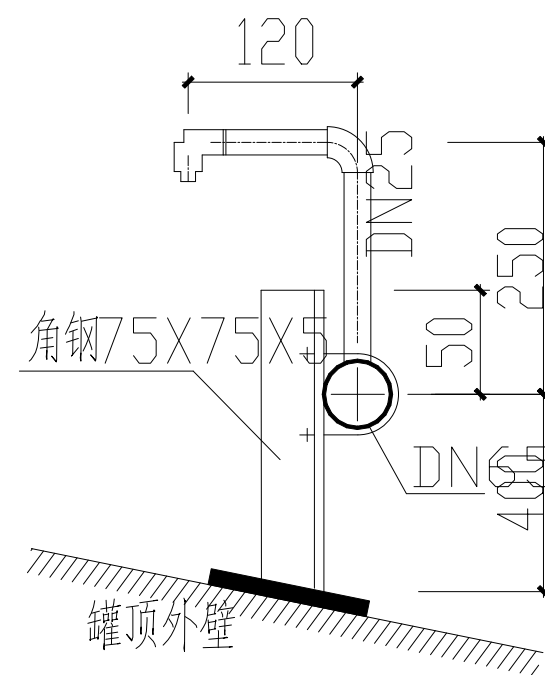

### 储罐喷淋安装大样图1

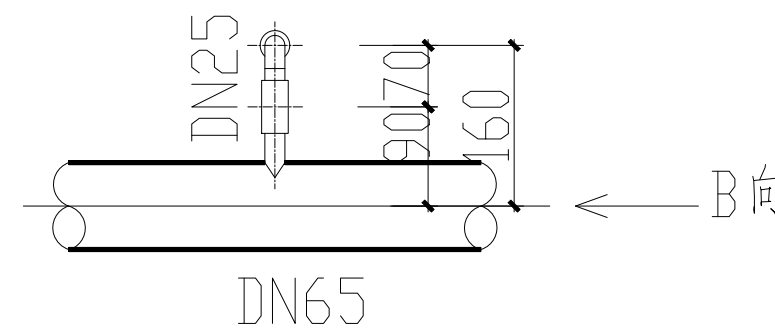


储罐喷淋安装大样图4

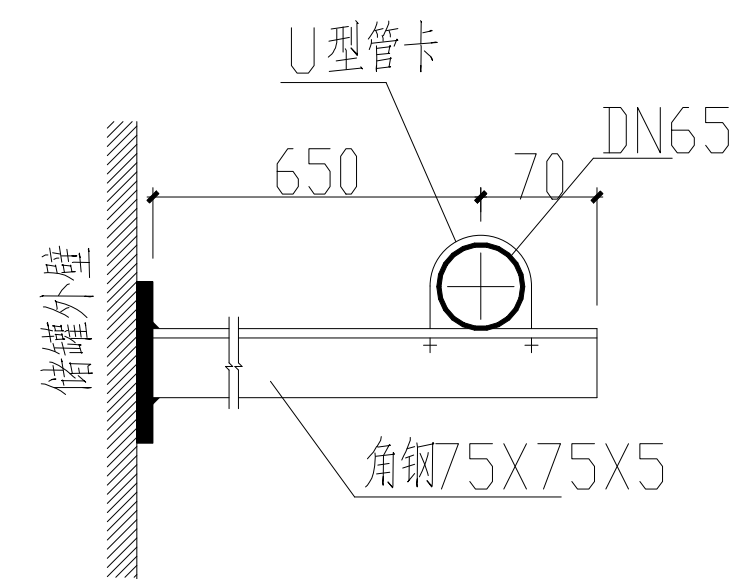


### 环管支架安装大样图

环管支架间距1.9m 安装

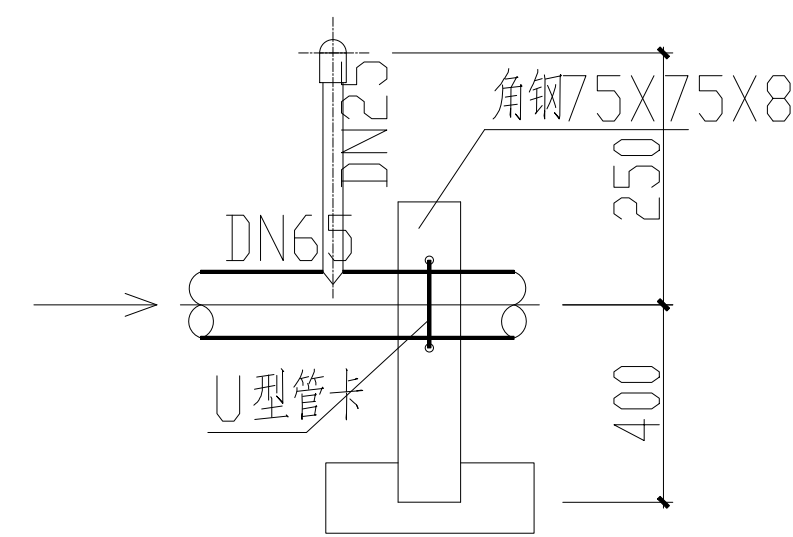

储罐喷淋安装大样图3

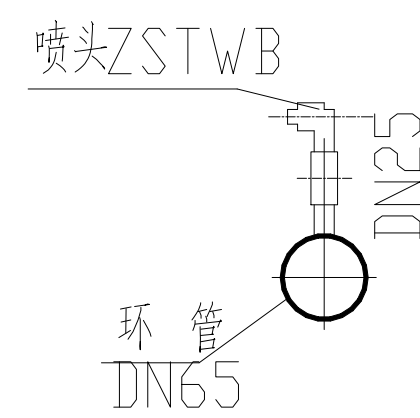

储罐喷淋安装大样图5

<div>中国市政工程西南设计研究院有限公司</div> <div>SOUTHWEST MUNICIPAL ENGINEERING DESIGN &amp; RESEARCH INSTITUTE OF CHINA</div>						谕源县管道天然气管网系统及配套设施建设项目 谕城LNG气站			给排水
						储罐冷却水雾喷头安装剖面图			
审 定	朱朝毅	李朝毅	校 核	巫 杰	巫 杰				
审 核	阳程中	张怀冲	设 计	李朝叶	张 叶	设计阶段	施工图	工程编号	2023RE-019
设计负责人	梁发水		制 图			图 号	SGPS-18	页 数	18
专业负责人	李朝叶	张 叶	日 期	2025. 10		版 本 号	A	电子文档号	