


| | | | | | |
|------|-----|------|------|------|------|
| | | | | | |
| | | | | | |
| | | | | | |
| 主管总工 | 朱凯敏 | 会签专业 | 会签专业 | 会签专业 | 会签专业 |
| | | | | | |

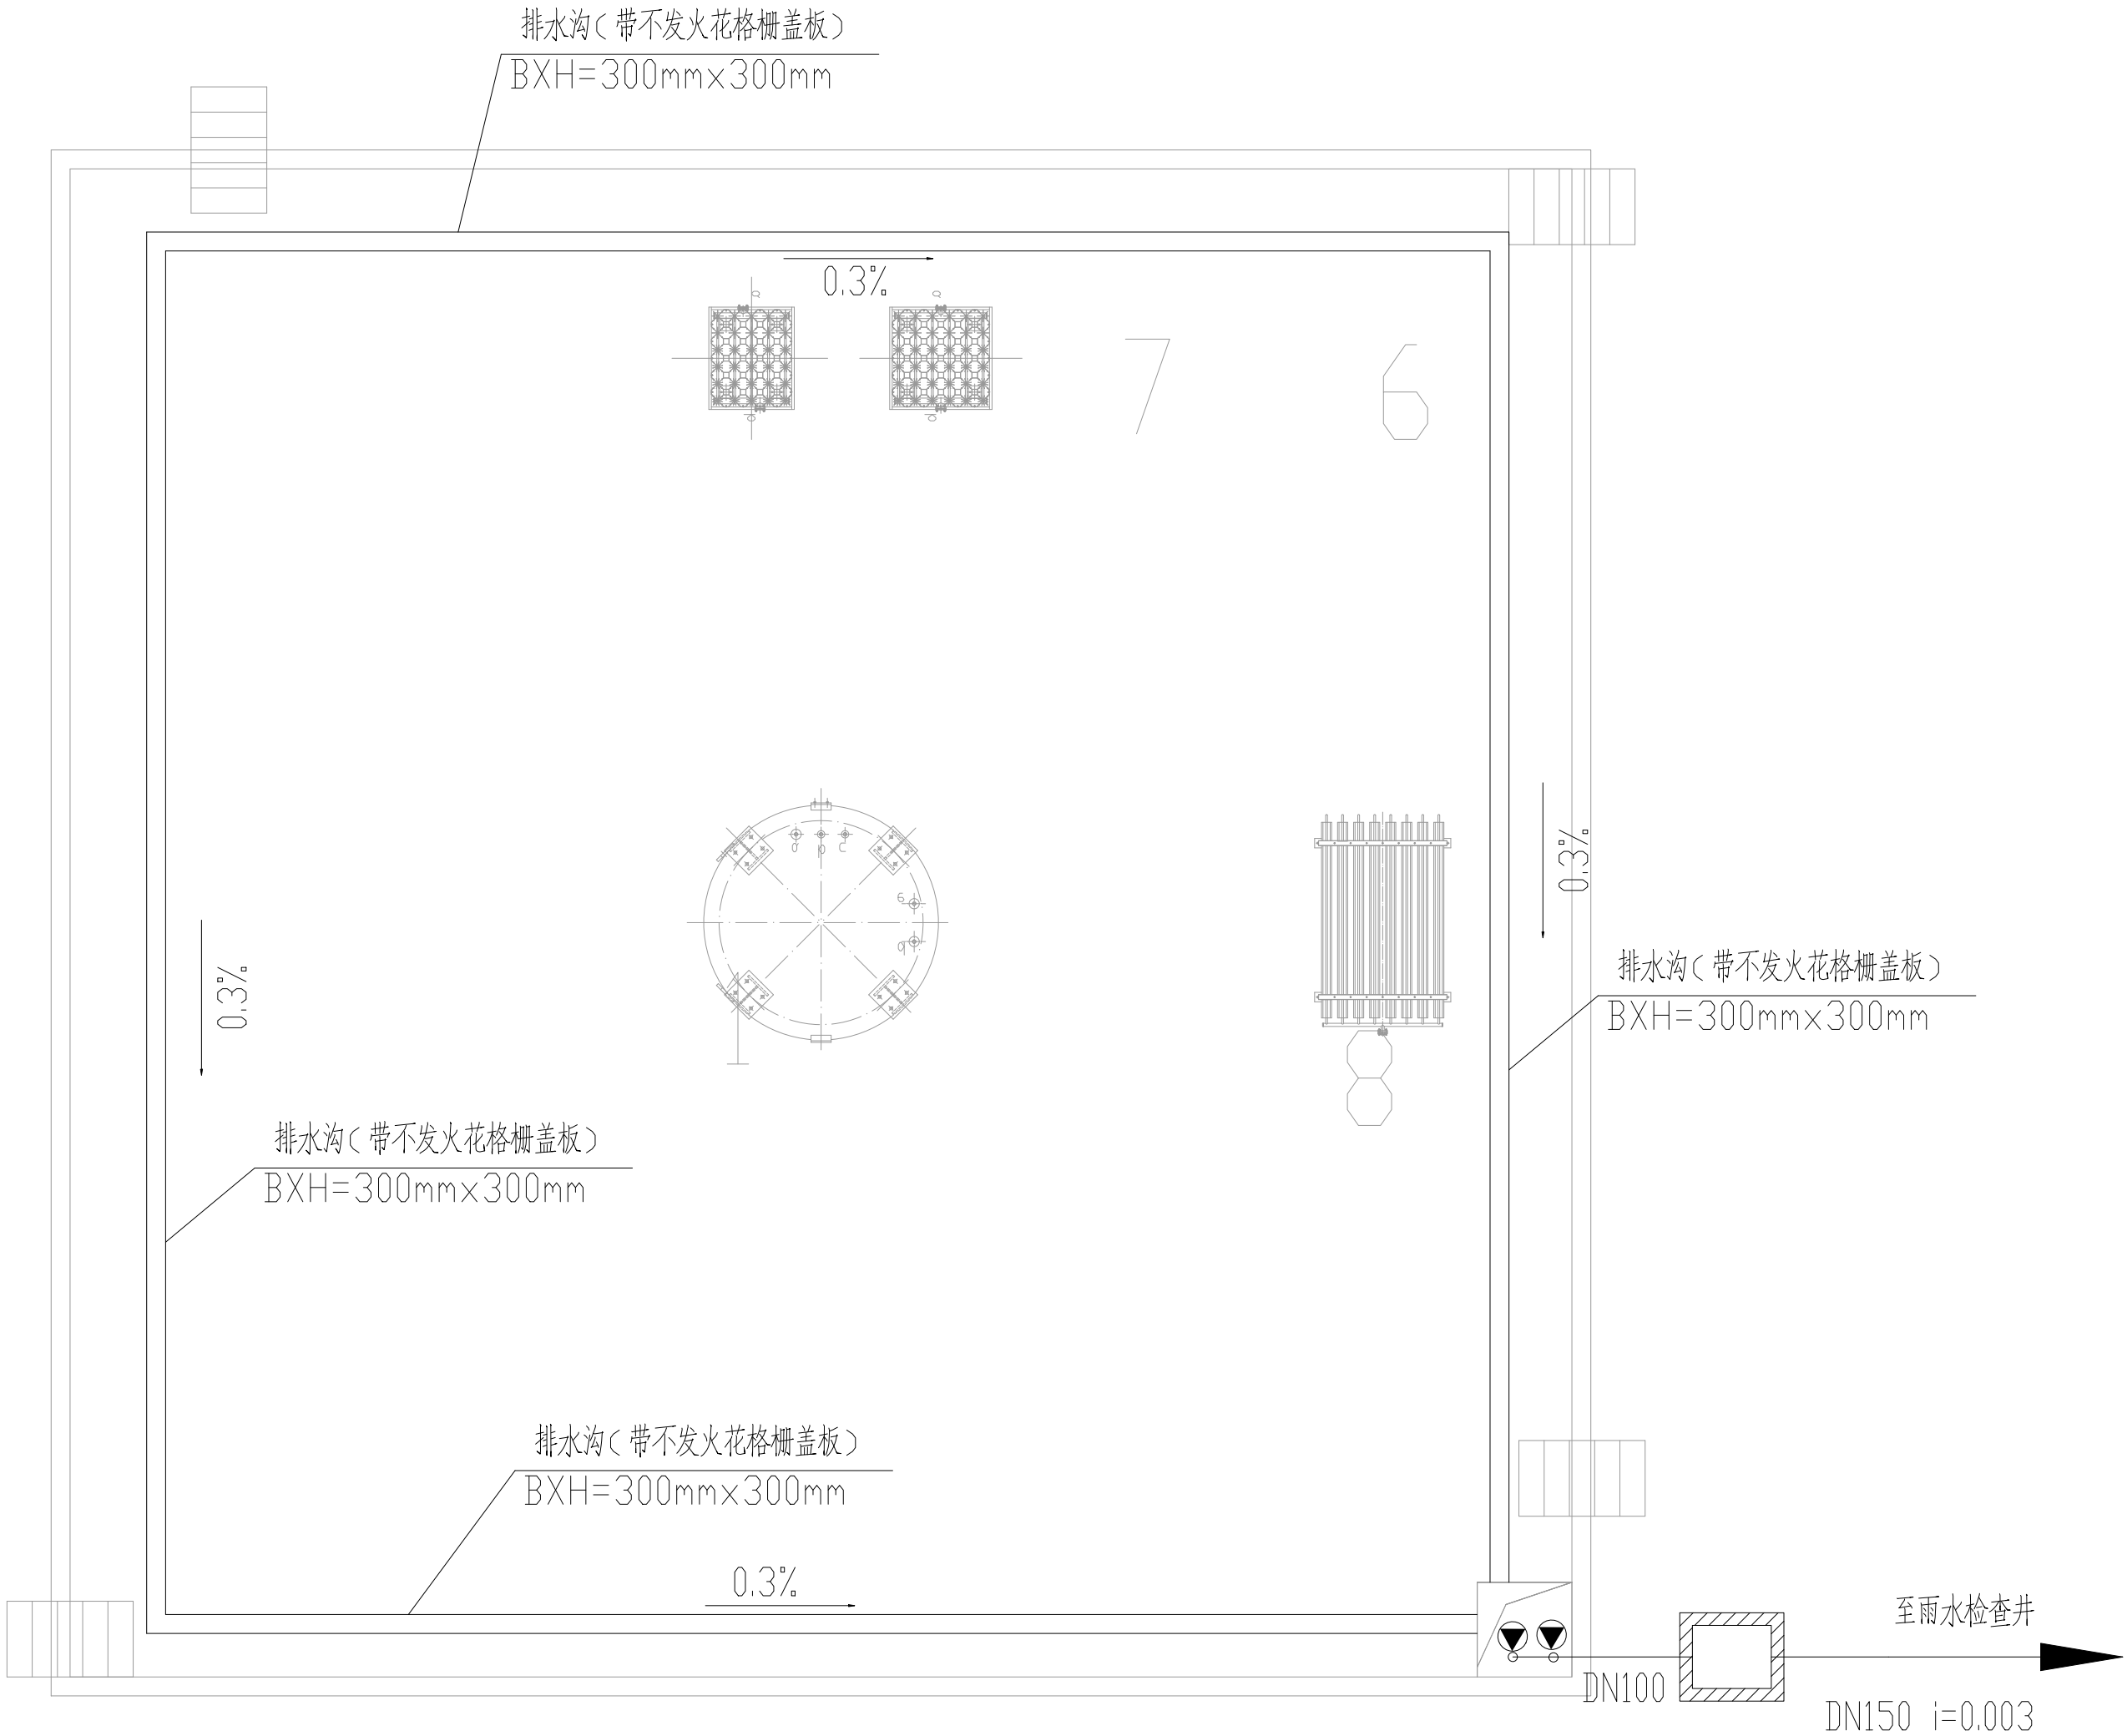

LNG 储罐围堰集水坑平面图:100

| | | | | | | | | | |
|---|-----|-----|-----|---------|-----------------------------------|-------|---------|-------|------------|
| <div><div><div>中国市政工程西南设计研究总院有限公司</div><div>SOUTHWEST MUNICIPAL ENGINEERING DESIGN & RESEARCH INSTITUTE OF CHINA</div></div></div> | | | | | 翁源县管道天然气管网系统及配套设施建设项目 翁城LNG气化站 | | | 给排水 | |
| | | | | | LNG储罐围堰集水坑平面图 | | | | |
| 审 定 | 朱凯敏 | 李凯敏 | 校 核 | 巫丕 | 巫丕 | | | | |
| 审 核 | 阳佳中 | 阳佳中 | 设 计 | 李紫叶 | 李紫叶 | 设计阶段 | 施工图 | 工程编号 | 2023RE-019 |
| 设计负责人 | 梁泉水 | 梁泉水 | 制 图 | | | 图 号 | SGPS-20 | 页 数 | 20 |
| 专业负责人 | 李紫叶 | 李紫叶 | 日 期 | 2025.10 | | 版 本 号 | A | 电子文档号 | |