


主管总工	朱凯敏	李紫叶	李紫叶	李紫叶	李紫叶
会签专业	李紫叶	李紫叶	李紫叶	李紫叶	李紫叶
会签姓名	李紫叶	李紫叶	李紫叶	李紫叶	李紫叶

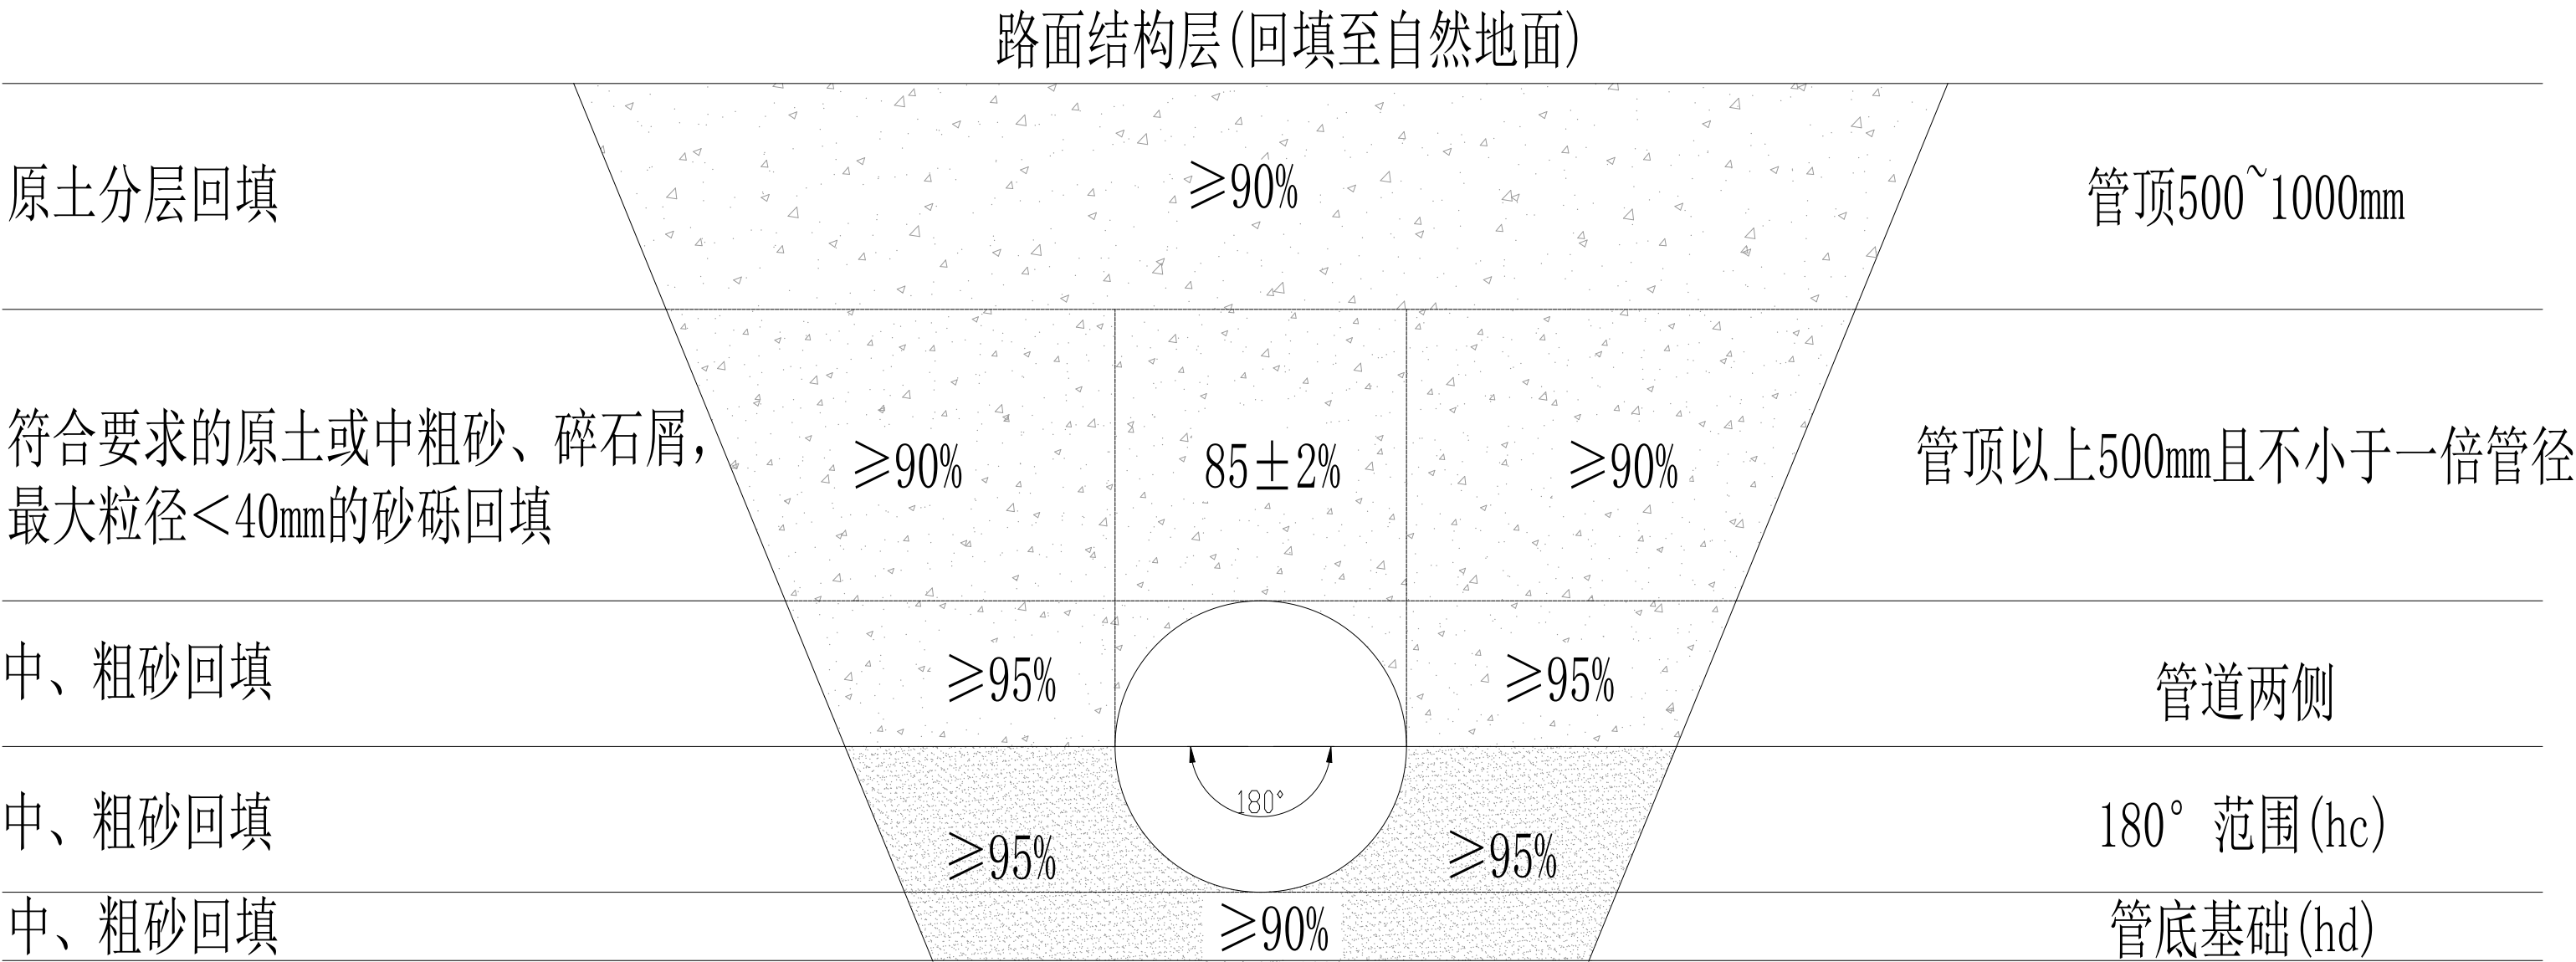

回填断面图

注:1、DN200~DN500,hc=100~250mm,hd=300mm,管道地基在岩石地段:hd=300mm。
2、b1:管道一侧的工作面宽度,取500mm。
3、当管道位于水田等软土层时管顶以上50cm 管外径宽度内采用中、粗砂回填。

<div>中国市政工程西南设计研究总院有限公司</div> <div>SOUTHWEST MUNICIPAL ENGINEERING DESIGN & RESEARCH INSTITUTE OF CHINA</div>						翁源县管道天然气管网系统及配套设施建设项目 翁城LNG气化站			给排水	
						回填断面图				
审 定	朱凯敏	李紫叶	校 核	巫丕	巫丕					
审 核	阳佳中	陈伟中	设 计	李紫叶	李紫叶	设计阶段	施工图	工程编号	2023RE-019	
设计负责人	梁泉水	李紫叶	制 图			图 号	SGPS-24	页 数	24	
专业负责人	李紫叶	李紫叶	日 期	2025.10		版 本 号	A	电子文档号		