
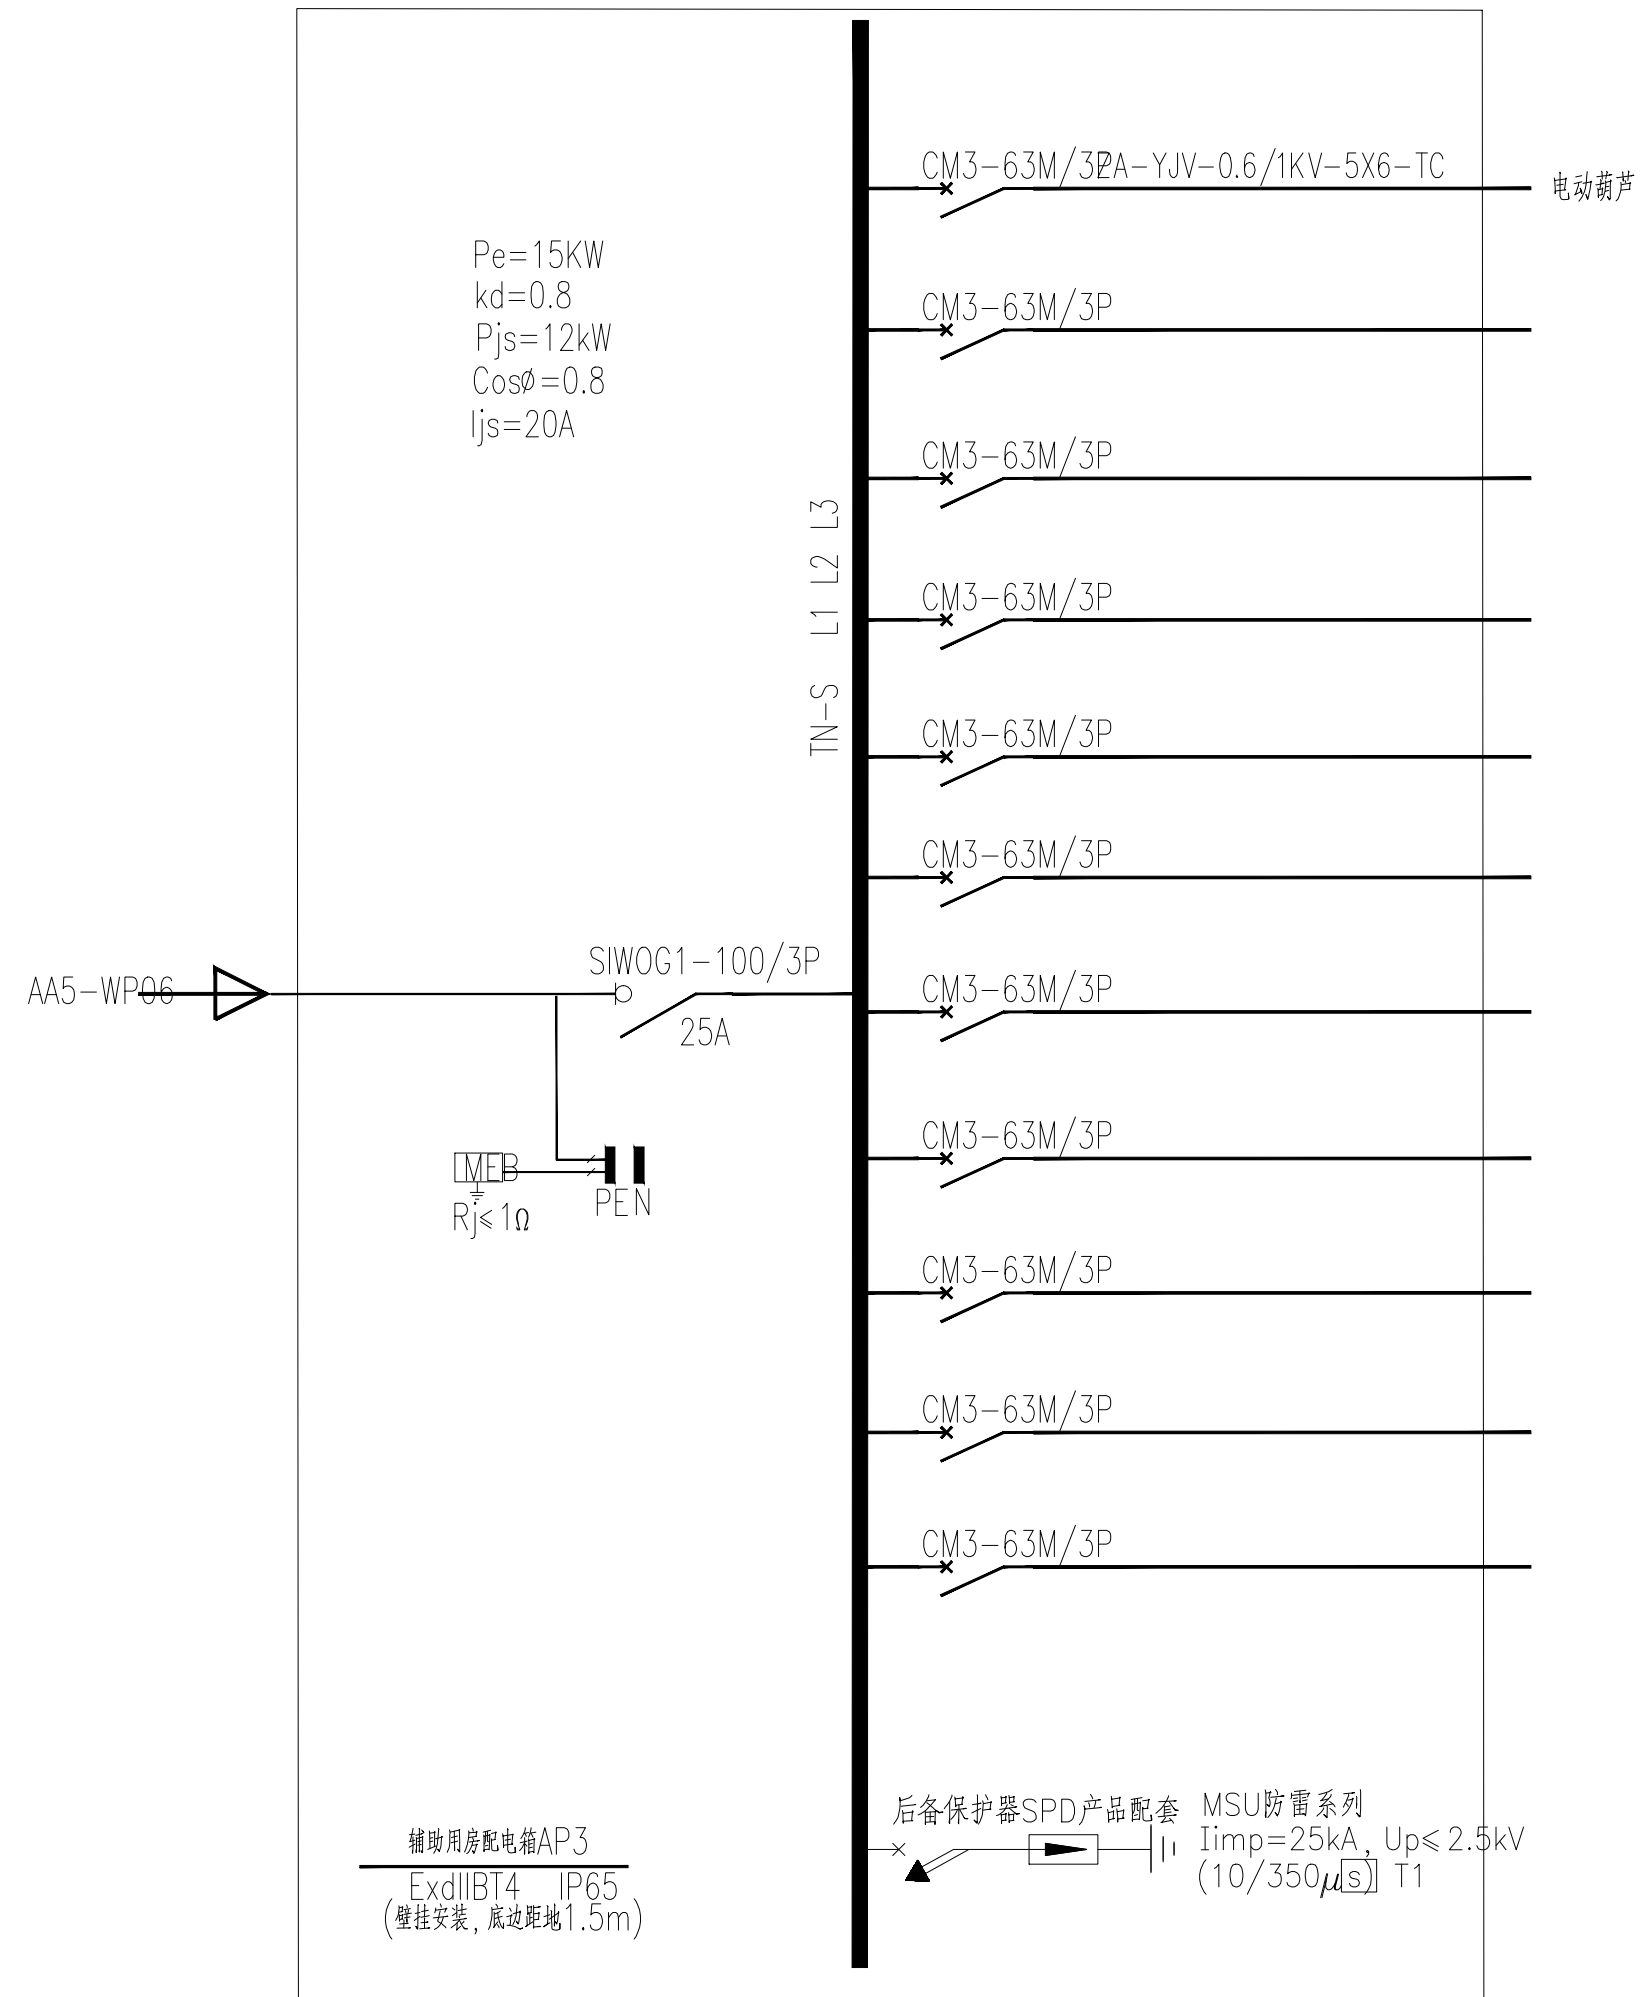


主管/总工	朱凯敏	会签专业				
		会签名				



注册工程师签署		 中国市政工程西南设计研究总院有限公司 SOUTHWEST MUNICIPAL ENGINEERING DESIGN & RESEARCH INSTITUTE OF CHINA					翁源县管道天然气管网系统及配套设施建设项目 翁城LNG气化站项目			电气	
专 业		审 定	朱凯敬	中设	校 核	申建波	辅助用房配电箱AP3接线图				
注 册 号		审 核	胡毅	胡毅	设 计	夏曹川	夏曹川	设计阶段	施工图	工程编号	2023RE-019
签 名		设计负责人	梁景水	梁景水	制 图			图 号	DQ-12	页 数	12
日 期		专业负责人	夏曹川	夏曹川	日 期	2025.10		版 本 号	A	电子文档号	