


主管总工	朱凯敏	会签专业	会签姓名						

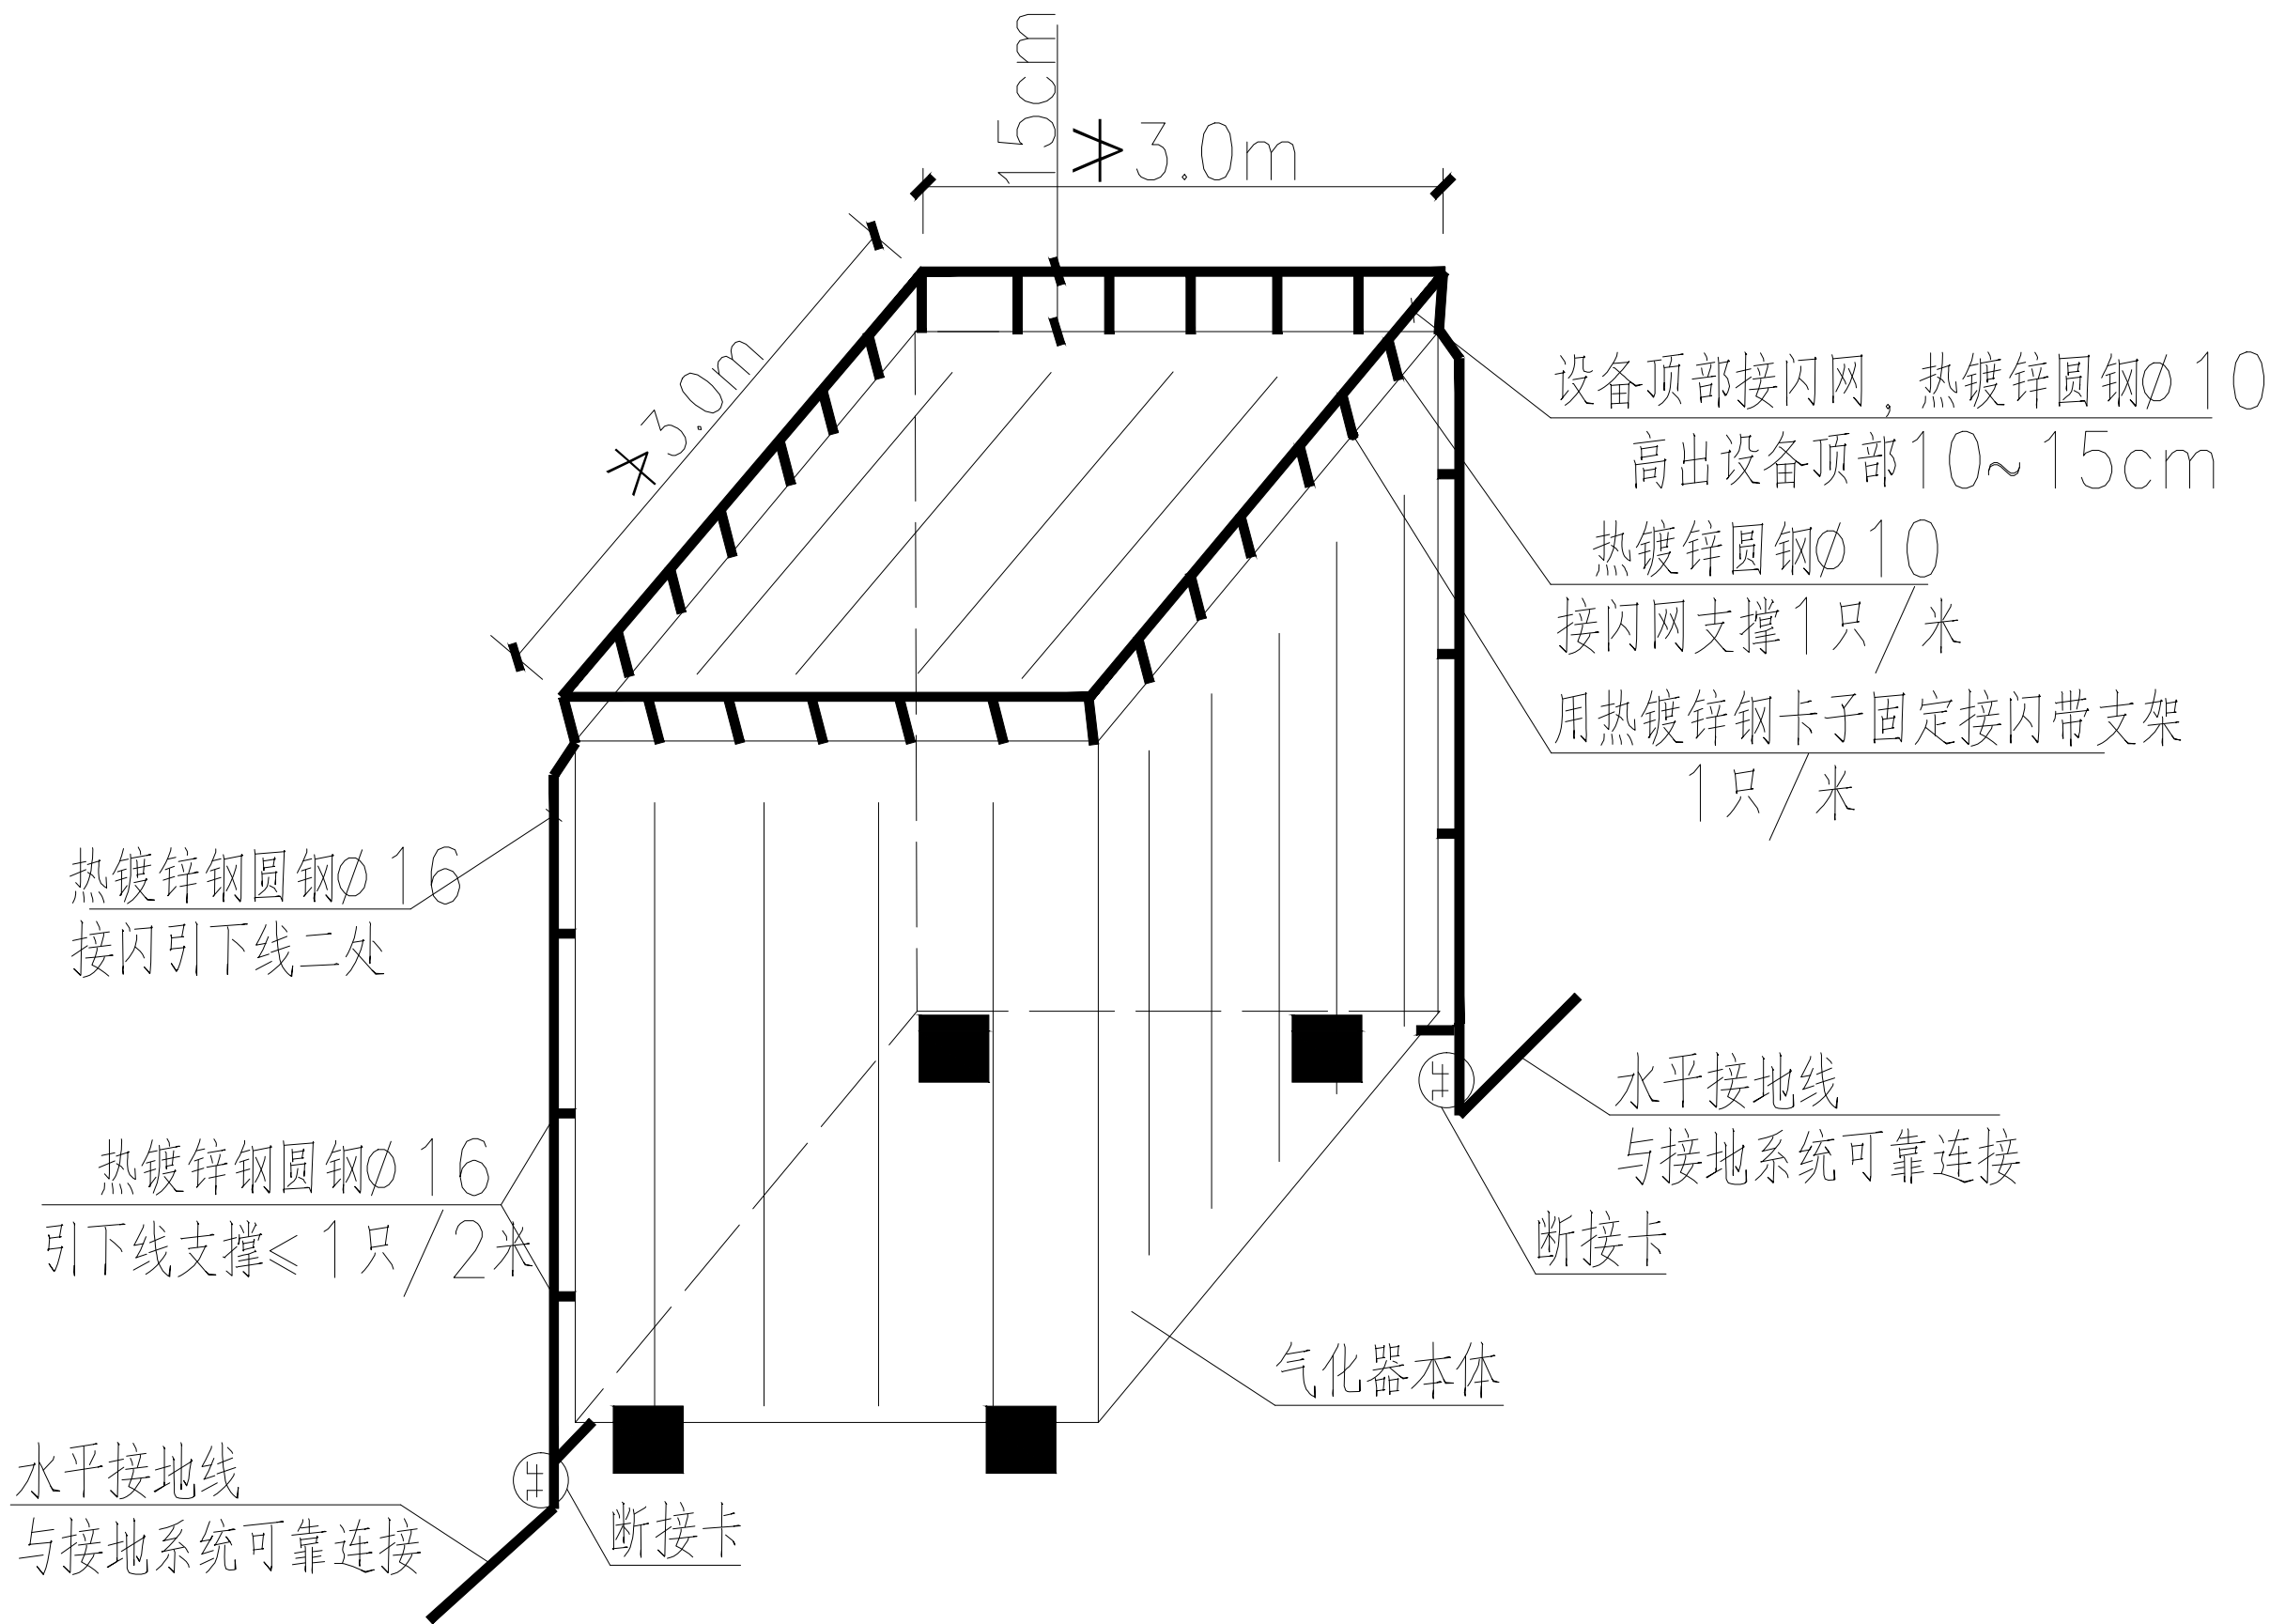

气化器顶部安装接闪网示意图

注册 工程师 签署		中国市政工程西南设计研究院有限公司 SOUTHWEST MUNICIPAL ENGINEERING DESIGN & RESEARCH INSTITUTE OF CHINA						翁源县管道天然气管网系统及配套设施建设项目 翁城LNG气化站项目				电气
专 业		审 定	朱凯敏	李凯敏	校 核	申建波	申建波	气化器顶部安装接闪网示意图				
注 册 号		审 核	胡毅	胡毅	设 计	夏曹川	夏曹川	设计阶段	施工图	工程编号	2023RE-019	
签 名		设计负责人	梁泉水	梁泉水	制 图			图 号	DQ-19	页 数	19	
日 期		专业负责人	夏曹川	夏曹川	日 期	2025.10		版 本 号	A	电子文档号		