

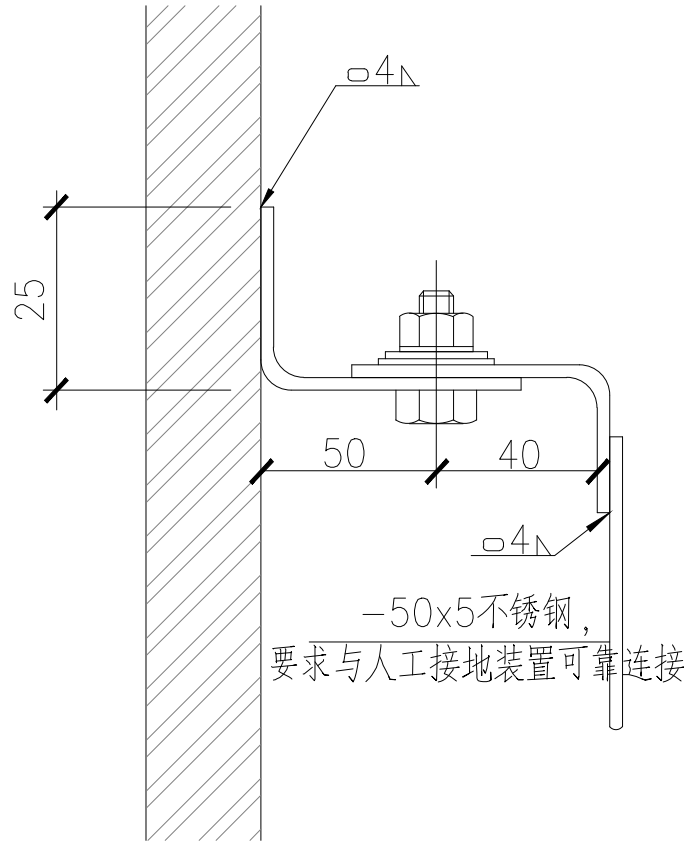
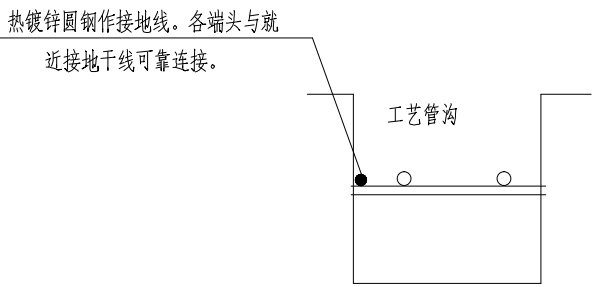



会签专业	会签	姓名			
朱凯敏	朱凯敏	朱凯敏			
主管	主管	主管			

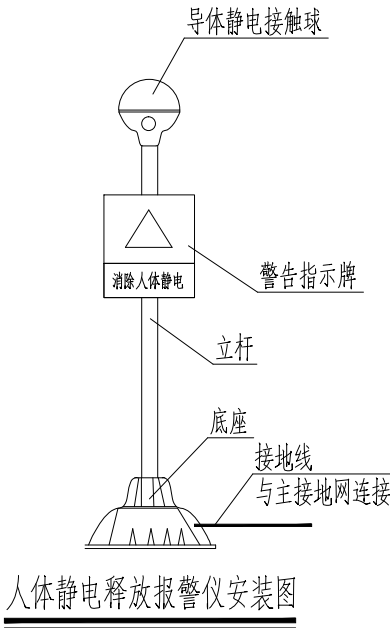


金属壳体接地

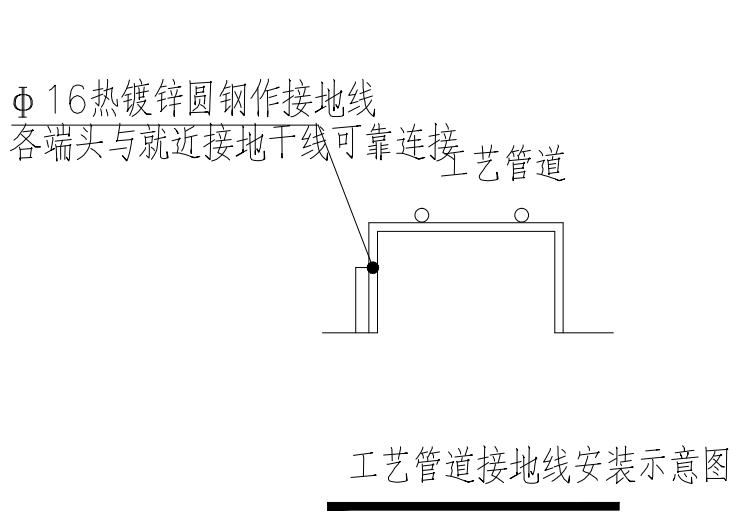


工艺管沟接地线安装示意图

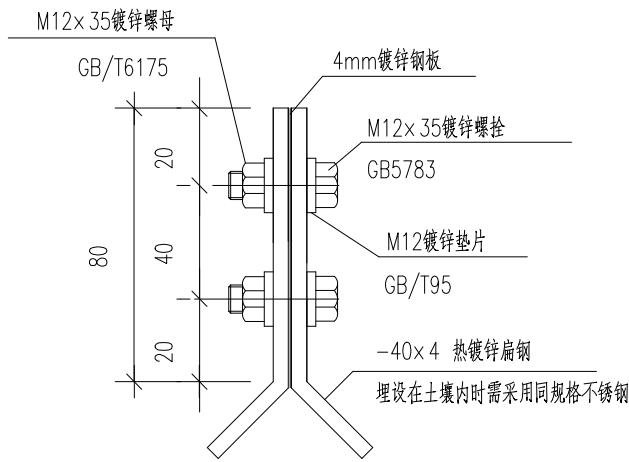

断接卡大样图

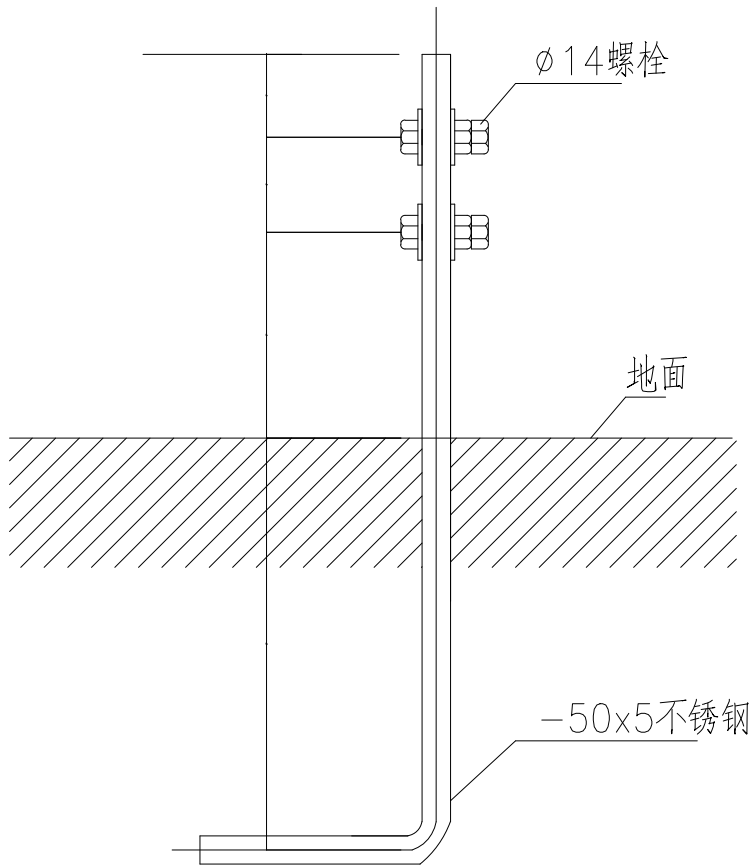

临时接地卡侧面施工图

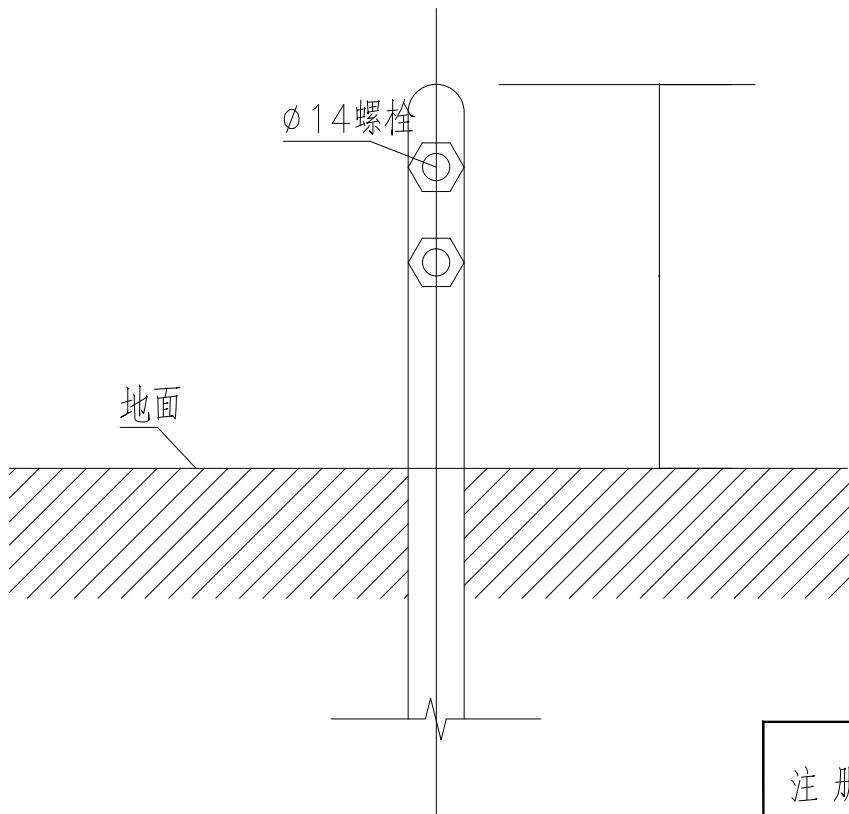

临时接地卡正面施工图

注册工程师签署		中国市政工程西南设计研究院有限公司 SOUTHWEST MUNICIPAL ENGINEERING DESIGN & RESEARCH INSTITUTE OF CHINA						翁源县管道天然气管网系统及配套设施建设项目 翁城LNG气化站项目				电气
专业		审定	朱凯敏	朱凯敏	校核	申建波	申建波	防雷、防静电、接地大样图(一)				
注册号		审核	胡毅	胡毅	设计	夏曹川	夏曹川	设计阶段	施工图	工程编号	2023RE-019	
签名		设计负责人	梁泉水	梁泉水	制图			图号	DQ-20	页数	20	
日期		专业负责人	夏曹川	夏曹川	日期	2025.10		版本号	A	电子文档号		