广东省施工图数字化审查专用
出图 设计单位：中国市政工程西南设计研究总院有限公司
2025年11月19日确认图纸
审图 机构名称：广州市市政工程施工图审查有限公司
机构类别：一类　认定书编号：19007
业务范围：一类 房屋建筑（含超限高层）工程;一类 市政基础设施（给水、排水、道路、桥梁、隧道、环境卫生、公共交通、轨道交通、风景园林）工程;二类 市政基础设施（燃气）工程
有效期至：2026年10月23日
2025年11月24日完成审查

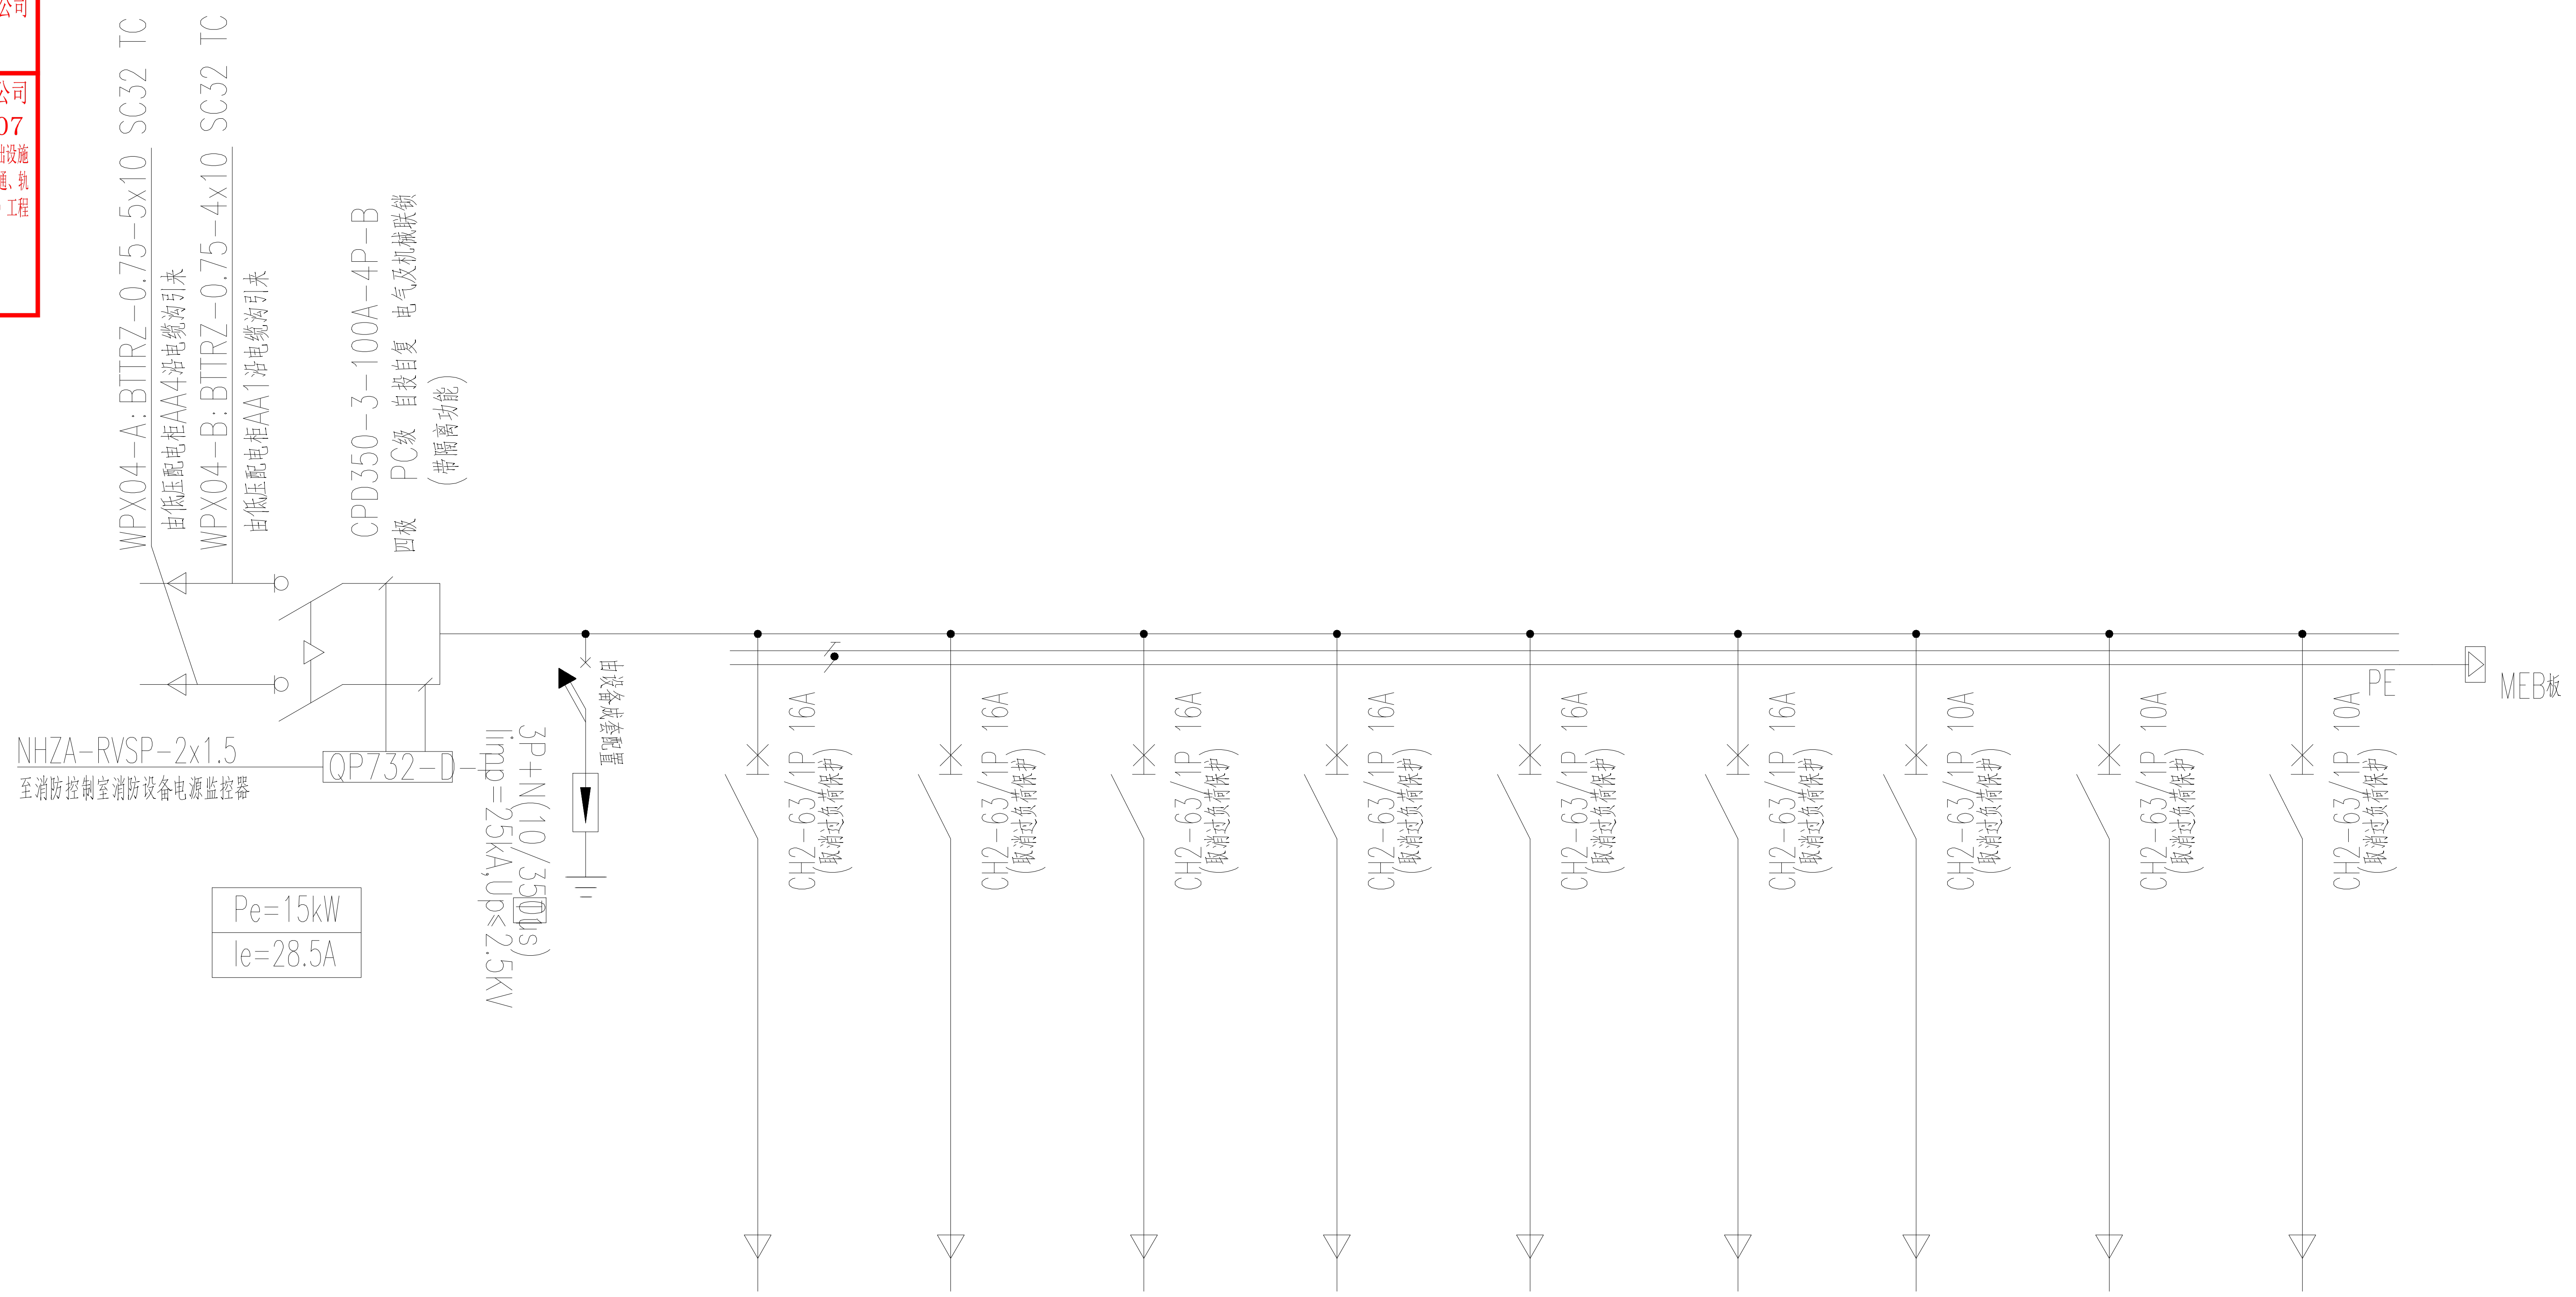
WPX04-A:BTTRZ-0.75-5x10 SC32 TC
由低压配电柜AA4沿电缆沟引来
WPX04-B:BTTRZ-0.75-4x10 SC32 TC
由低压配电柜AA1沿电缆沟引来
CPD350-3-100A-4P-B
四极 PC级 自投自复 电气及机械联锁
(带隔离功能)
NHZA-RVSP-2x1.5
至消防控制室消防设备电源监控器
QP732-D
3P+N(10/350μs)
Iimp=25kA,Up≤2.5KV
由设备成套配置
Pe=15kW
Ie=28.5A
CH2-63/1P 16A
(取消过负荷保护)
CH2-63/1P 16A
(取消过负荷保护)
CH2-63/1P 16A
(取消过负荷保护)
CH2-63/1P 16A
(取消过负荷保护)
CH2-63/1P 16A
(取消过负荷保护)
CH2-63/1P 16A
(取消过负荷保护)
CH2-63/1P 10A
(取消过负荷保护)
CH2-63/1P 10A
(取消过负荷保护)
CH2-63/1P 10A
(取消过负荷保护)
PE
MEB板

配电箱编号	APX02								
配电箱型号	XL-21(改) 壁挂式 IP44 (600x400x1000)								
回路用途	备用	备用	备用	备用	备用	备用	备用	备用	备用
计算负荷(kW)									
相序分配	L1.N.PE	L2.N.PE	L3.N.PE	L1.N.PE	L2.N.PE	L3.N.PE	L1.N.PE	L2.N.PE	L3.N.PE
回路编号									
出线规格									
备注									

消防控制室消防设备配电箱 APX02系统图

注:

1、低压配电系统接地形式为 TN-S系统。

四川省建设工程设计出图专用章
中国市政工程西南设计研究总院有限公司
资质等级范围:公路行业甲级；市政(燃气工程、轨道交通工程除外)行业甲级；市政行业(城镇燃气工程)专业甲级；水利行业(城市防洪)专业甲级；建筑行业(建筑工程)甲级；风景园林工程设计专项甲级。
资质证书编号:A151006751 有效期至:2025年12月31日

注册工程师签署	
专业	
注册号	
签名	
日期	

中国市政工程西南设计研究总院有限公司
SOUTHWEST MUNICIPAL ENGINEERING DESIGN & RESEARCH INSTITUTE OF CHINA

审定	朱凯敏		校核	申建波	申建波
审核	胡靓	胡靓	设计	夏曹川	夏曹川
设计负责人	梁泉水		制图		
专业负责人	夏曹川	夏曹川	日期	2025.10	

翁源县管道天然气管网系统及配套设施建设项目
翁城LNG气化站项目

电气

消防控制室消防设备配电箱
APX02系统图

设计阶段	施工图	工程编号	2023RE-019
图号	DQ-07	页数	7
版本号	A	电子文档号	

会签专业	签名
朱凯敏	
主管总工	