


会签专业	会签	姓名			
朱凯敏	审核	朱凯敏			
主管总工					

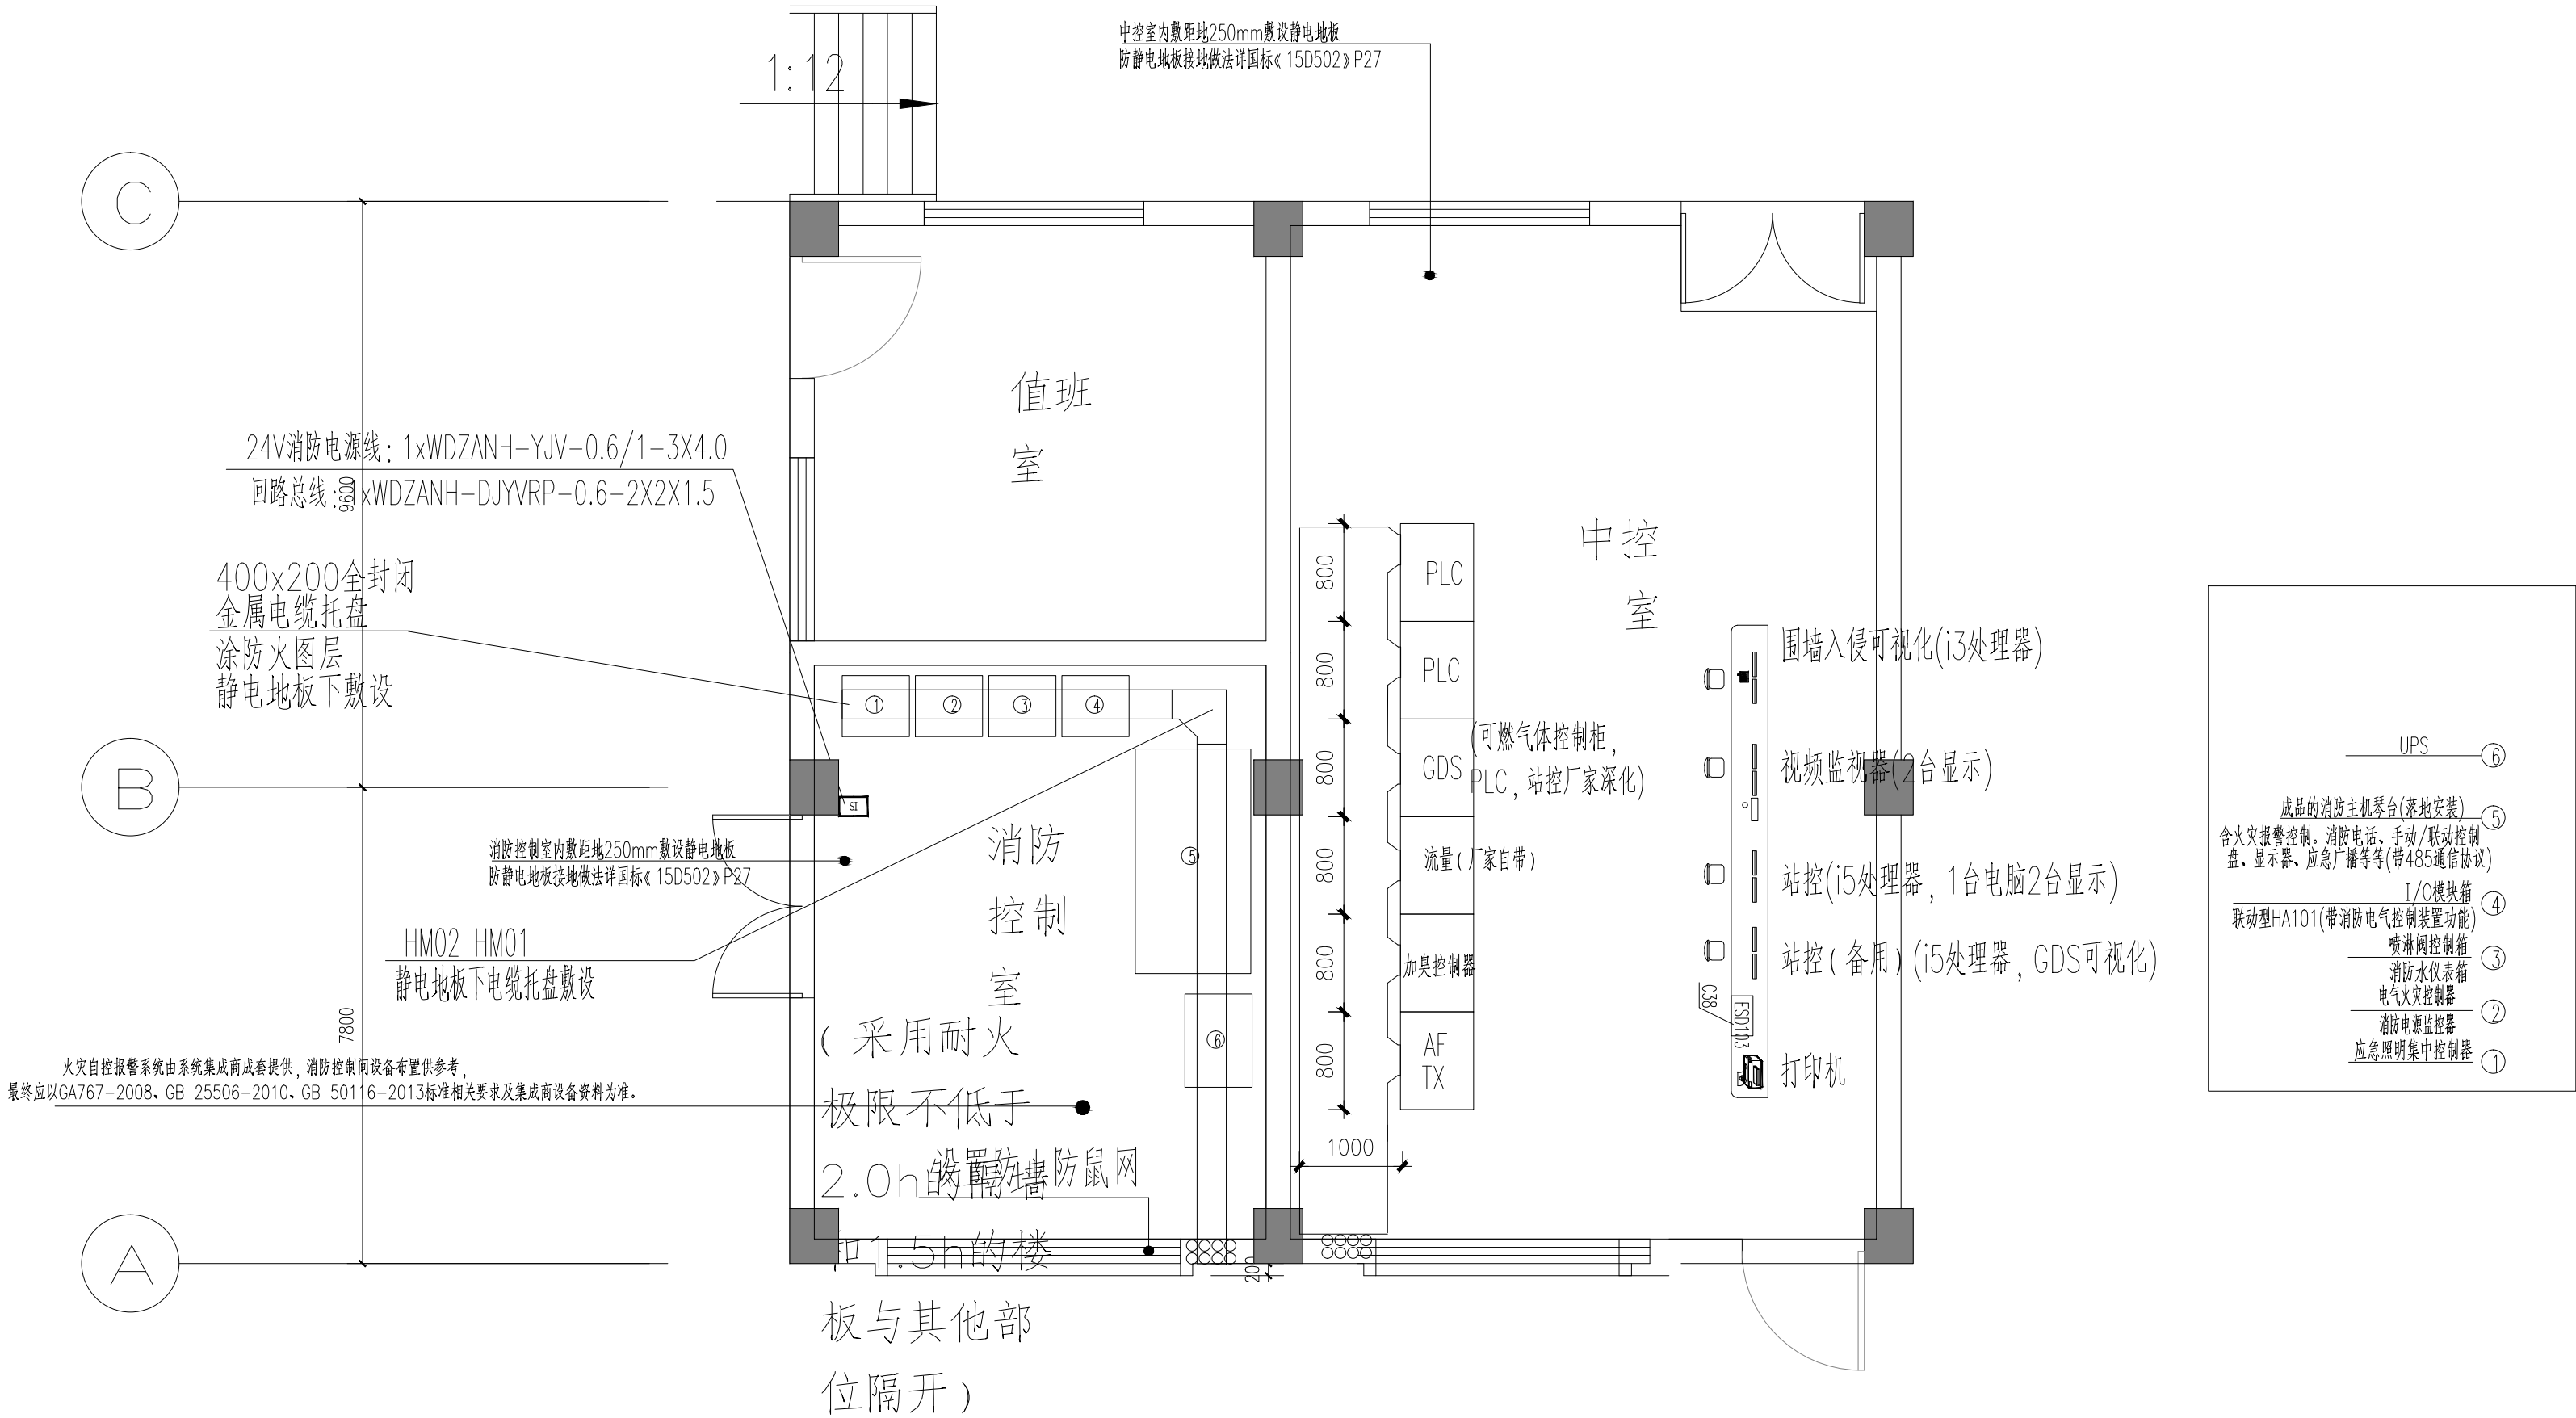

<div><div><div>中国市政工程西南设计研究总院有限公司</div><div>SOUTHWEST MUNICIPAL ENGINEERING DESIGN &amp; RESEARCH INSTITUTE OF CHINA</div></div></div>					翁源县管道天然气管网系统及配套设施建设项目 翁城LNG气化站项目				自控		
					控制室自控设备布置图						
审 定		朱凯敏	手签	校 核	申建波	申建波					
审 核		胡毅	胡毅	设 计	夏曹川	夏曹川	设计阶段		施工图	工程编号	2023RE-019
设计负责人		梁泉水	梁	制 图			图 号		ZK-24	页 数	24
专业负责人		夏曹川	夏曹川	日 期	2025.10		版 本 号		A	电子文档号	