
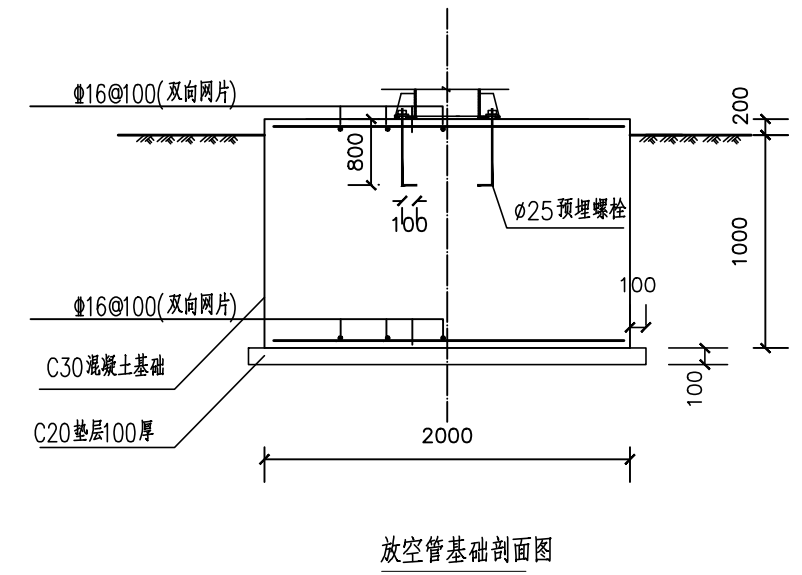
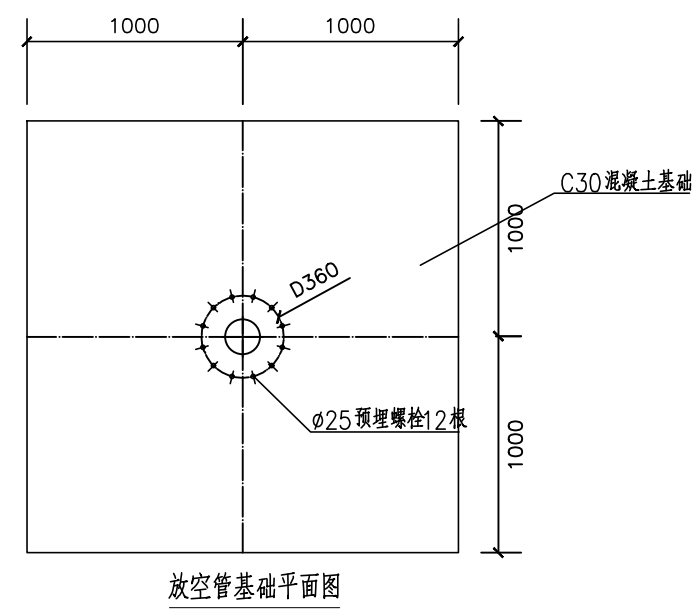
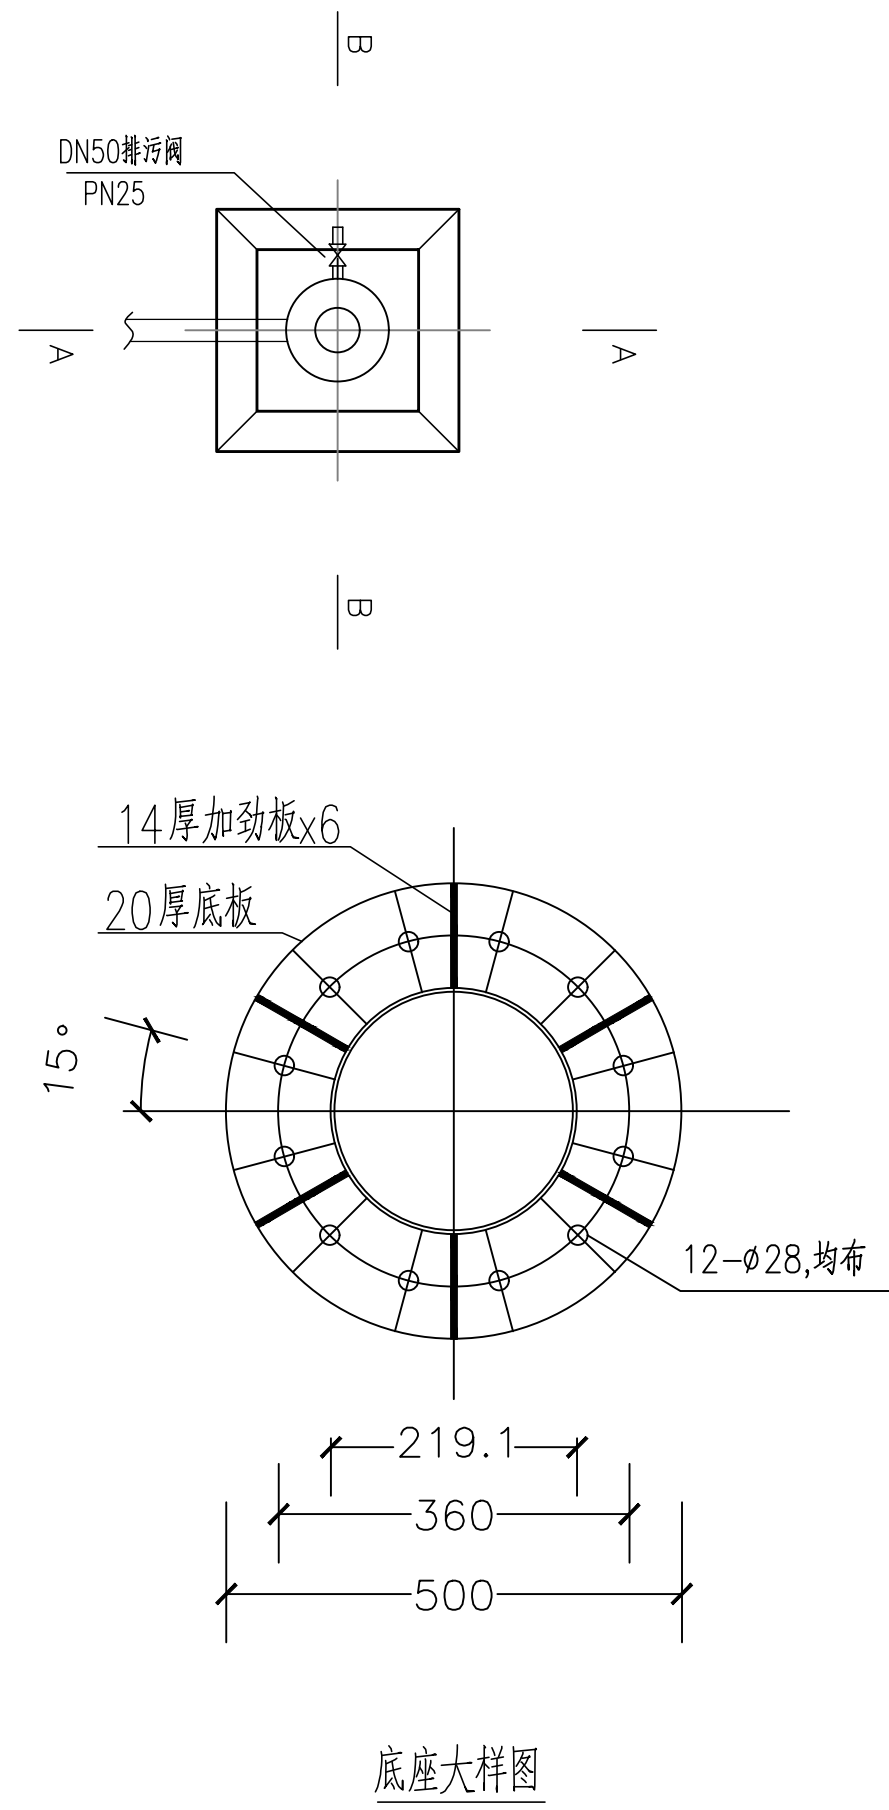
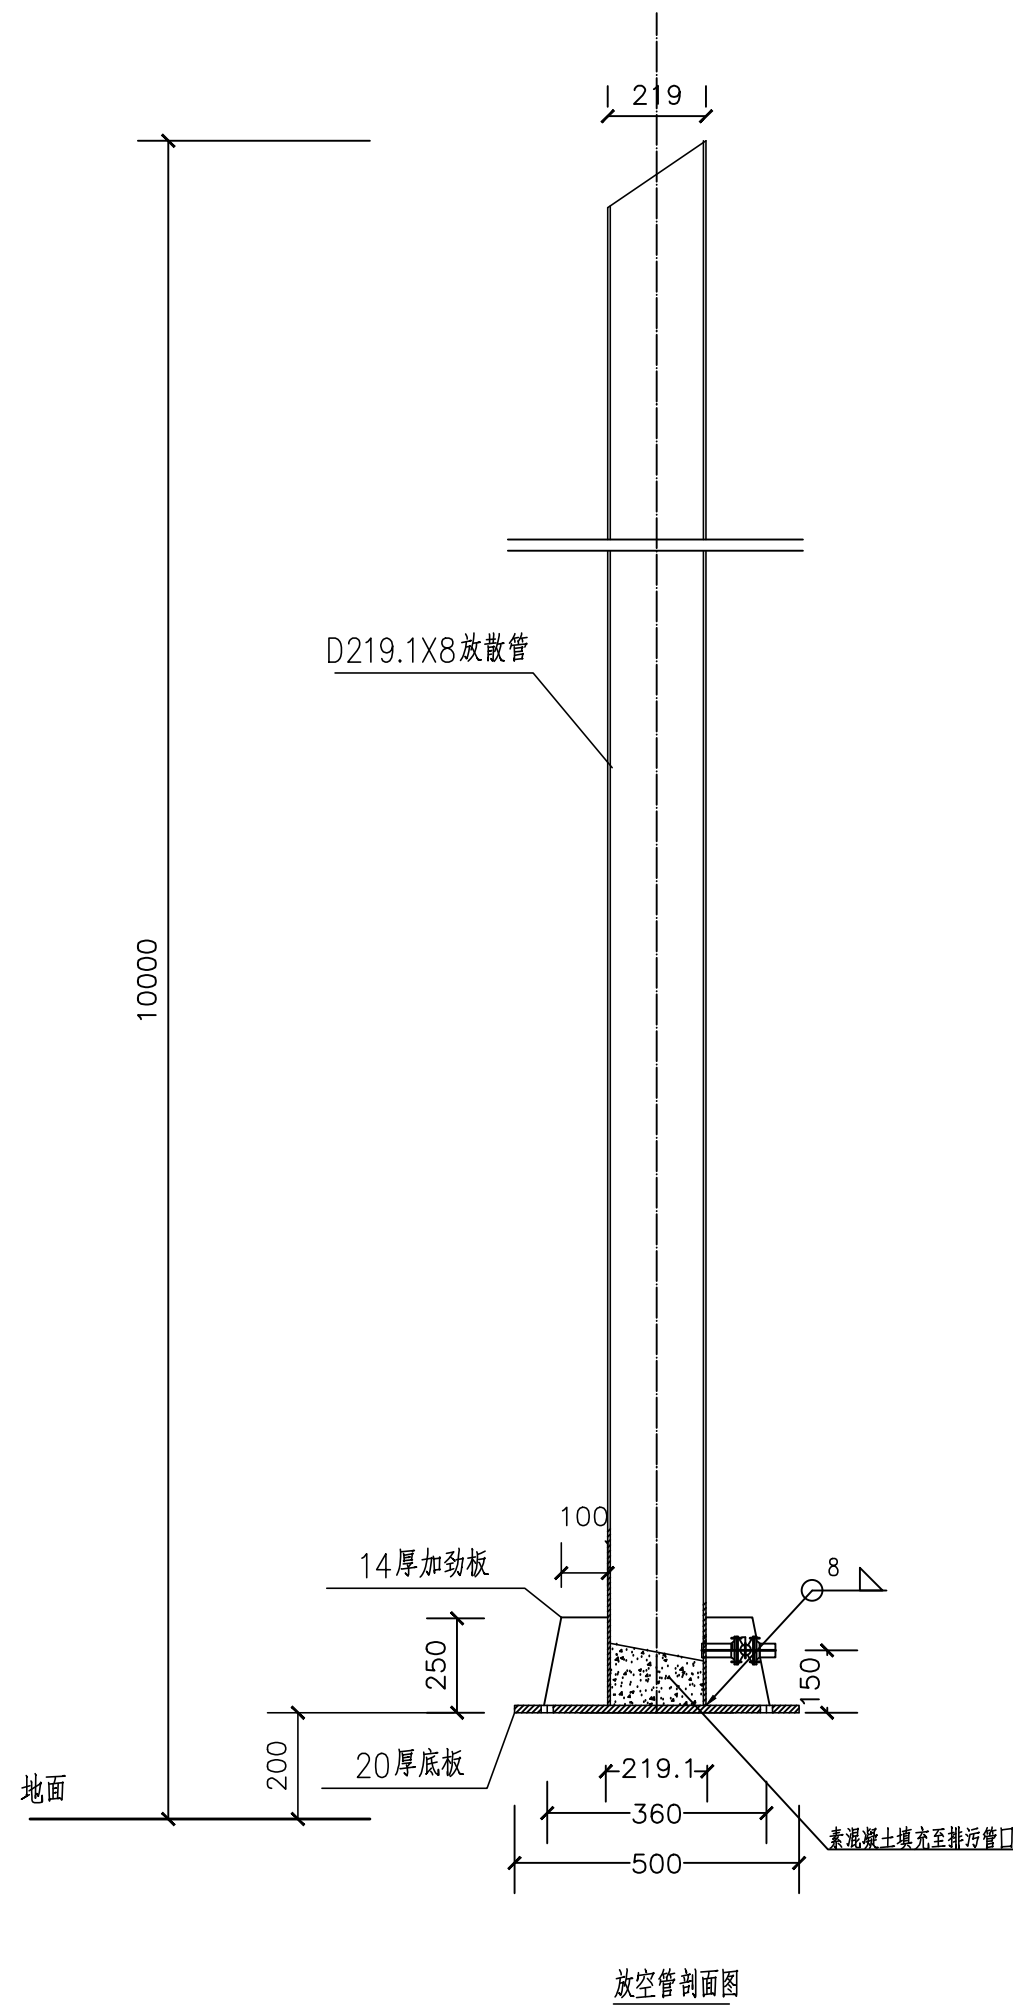


主管/总工程师	朱凯麒	会签专业				
		会签				



## 说 明

- 1、本图尺寸单位以毫米计，标高以米计。
- 2、混凝土：C30；
- 3、基础应落在卵石层上，地基承载力特征值不小于300KPa。
- 4、所有钢材均为Q235B钢，焊条按工艺要求，图中未注明焊缝高均为8，满焊。
- 5、所有钢材除锈后红丹打底2道，刷防锈漆2道，颜色见工艺图。
- 6、图中基础平面位置及基础方向详工艺设备布置图。
- 7、未尽事宜均按国家现行的规范和规定执行。

 <b>中国市政工程西南设计研究总院有限公司</b> SOUTHWEST MUNICIPAL ENGINEERING DESIGN & RESEARCH INSTITUTE OF CHINA					翁源县管道天然气管网系统及配套设施建设项目 翁城LNG气化站			结构	
					放空管大样图				
审 定	朱凯敏	李智慧	李智慧						
审 核	张云飞	付辉			设计阶段	施工图	工程编号	2023RE-019	
设计负责人	梁泉水				图 号	JG-19	页 数	19	
专业负责人	付辉	日期	2025.10		版 本 号	电子文档号			