
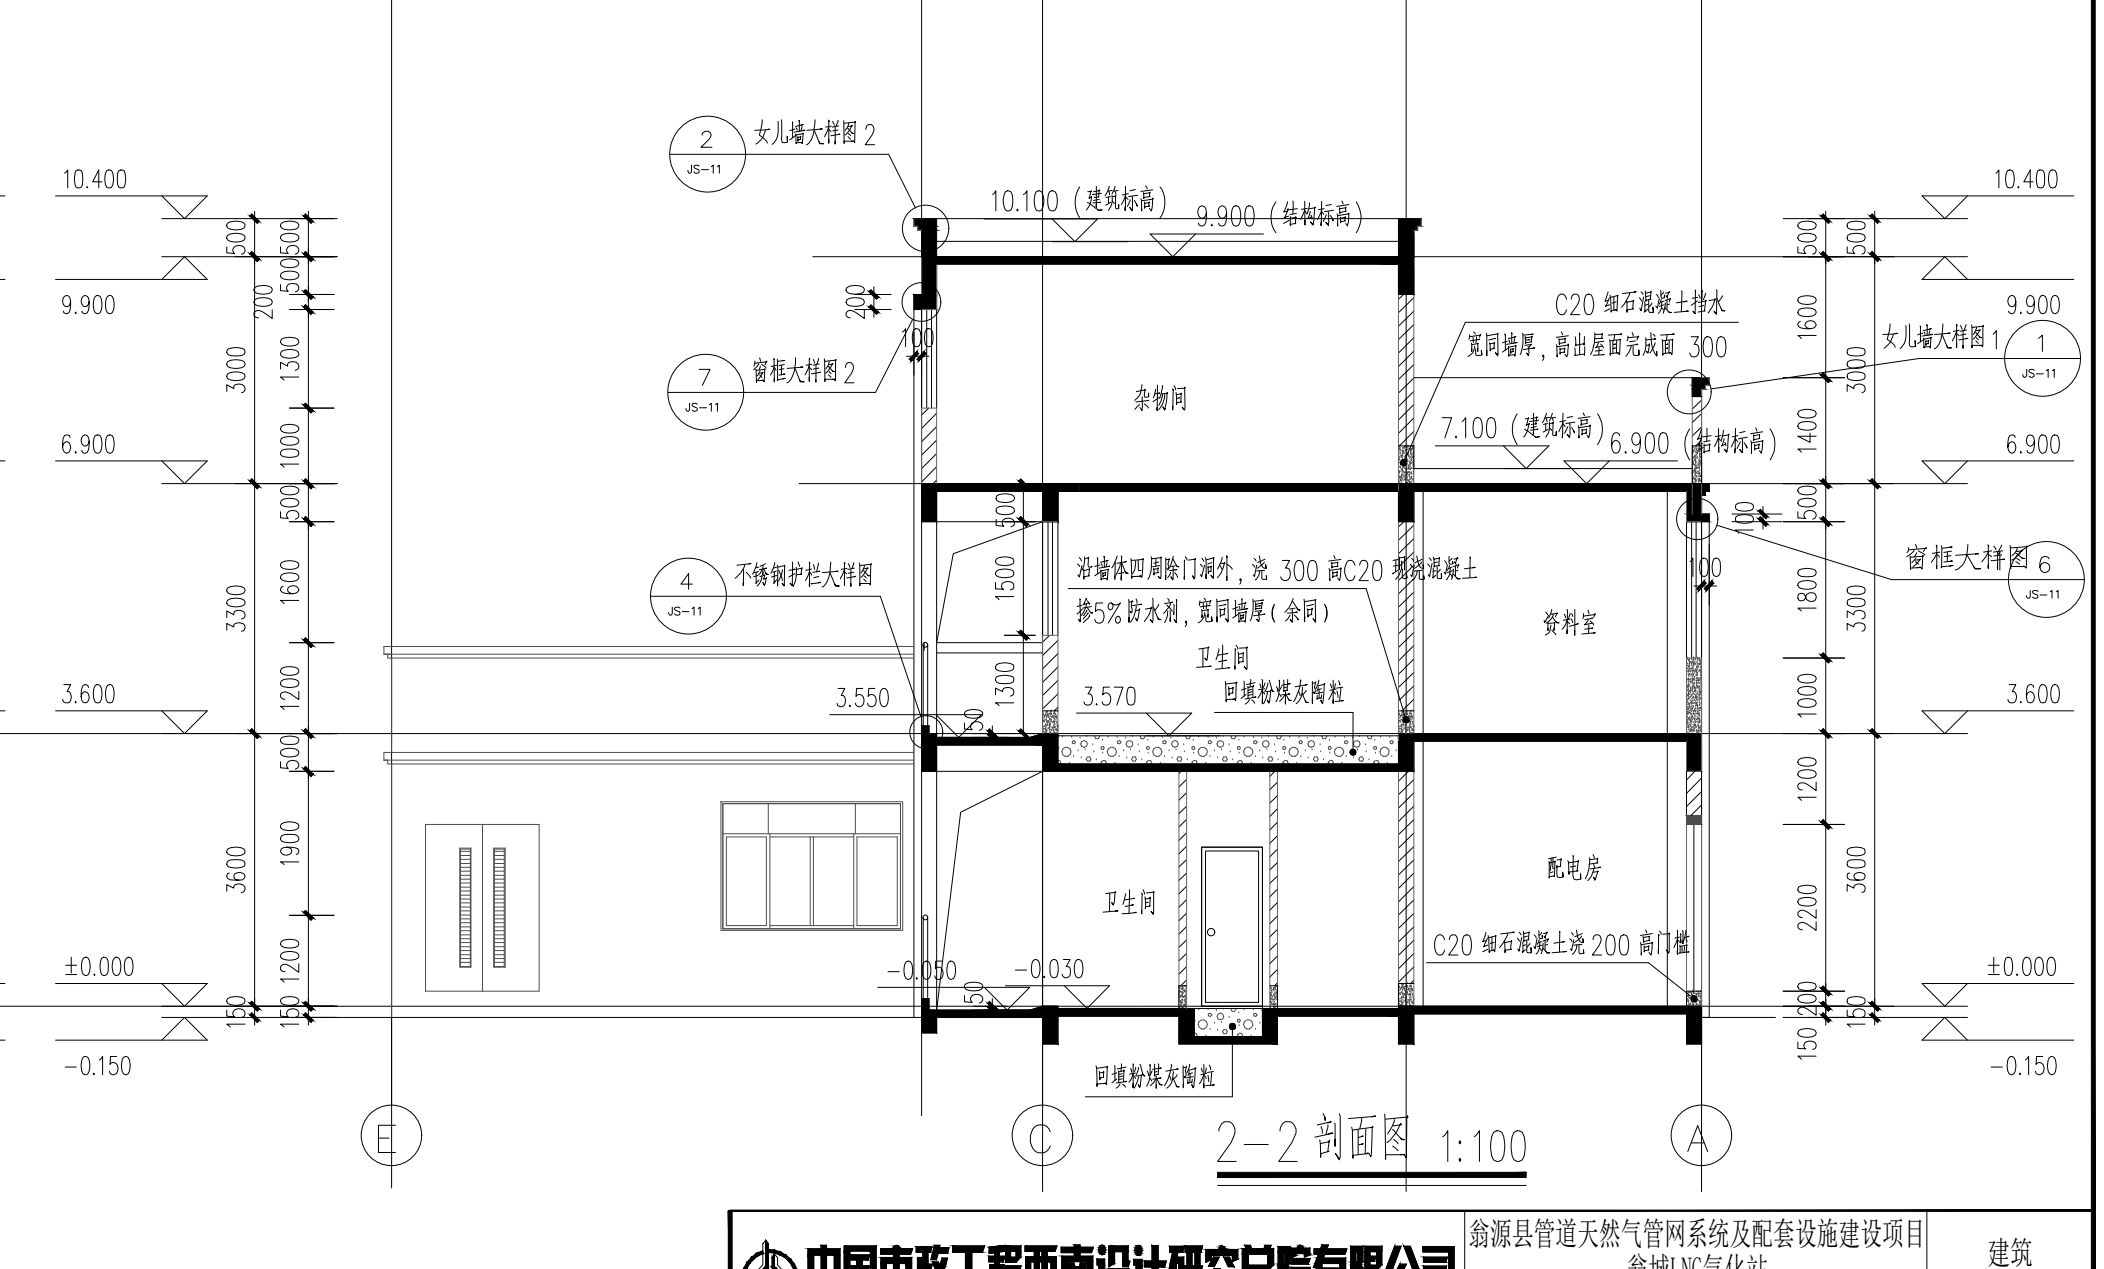
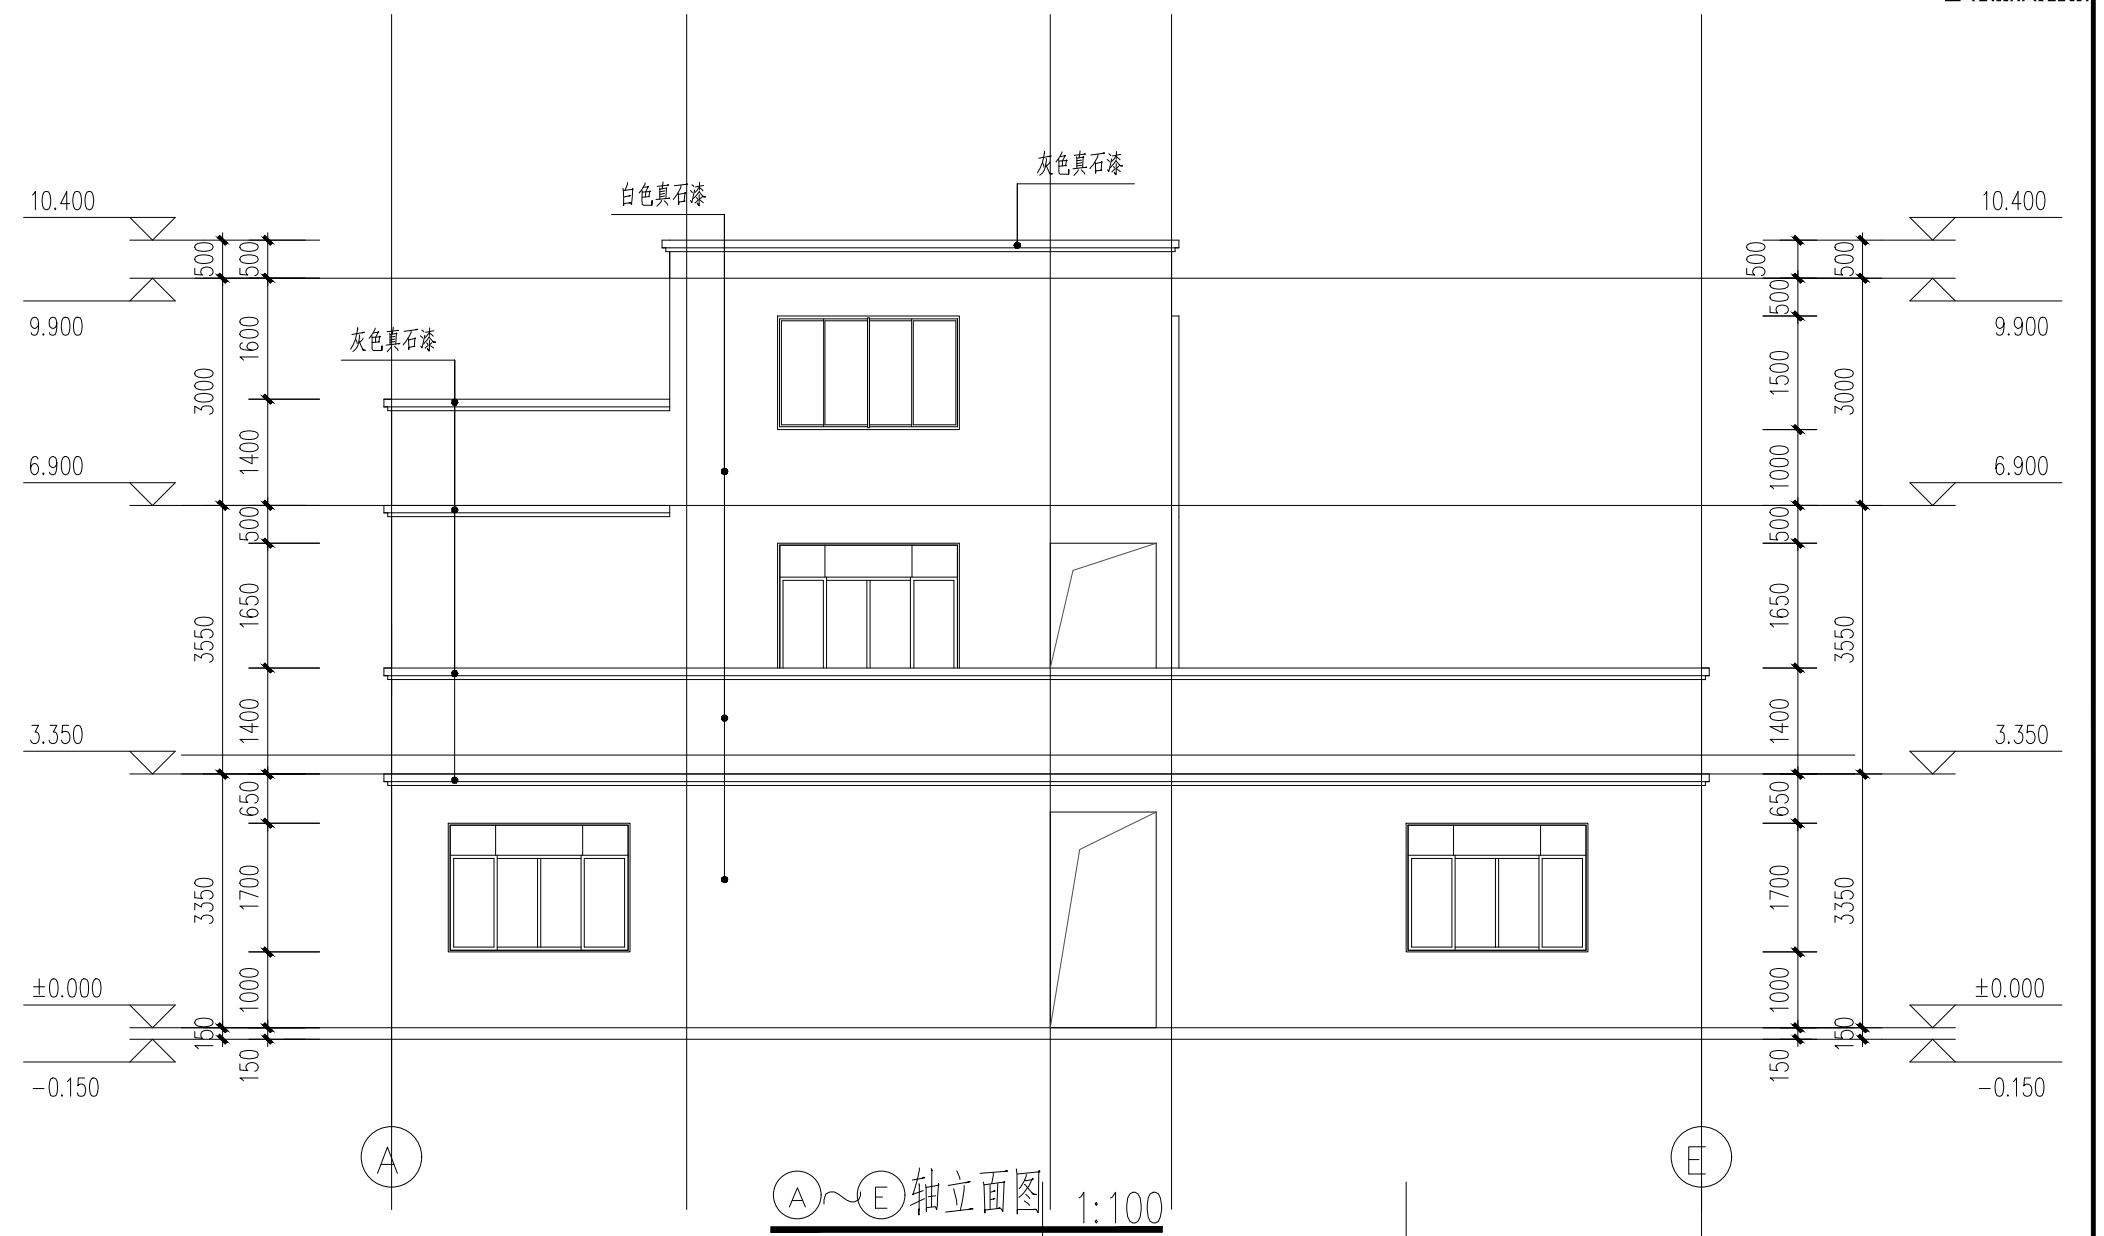
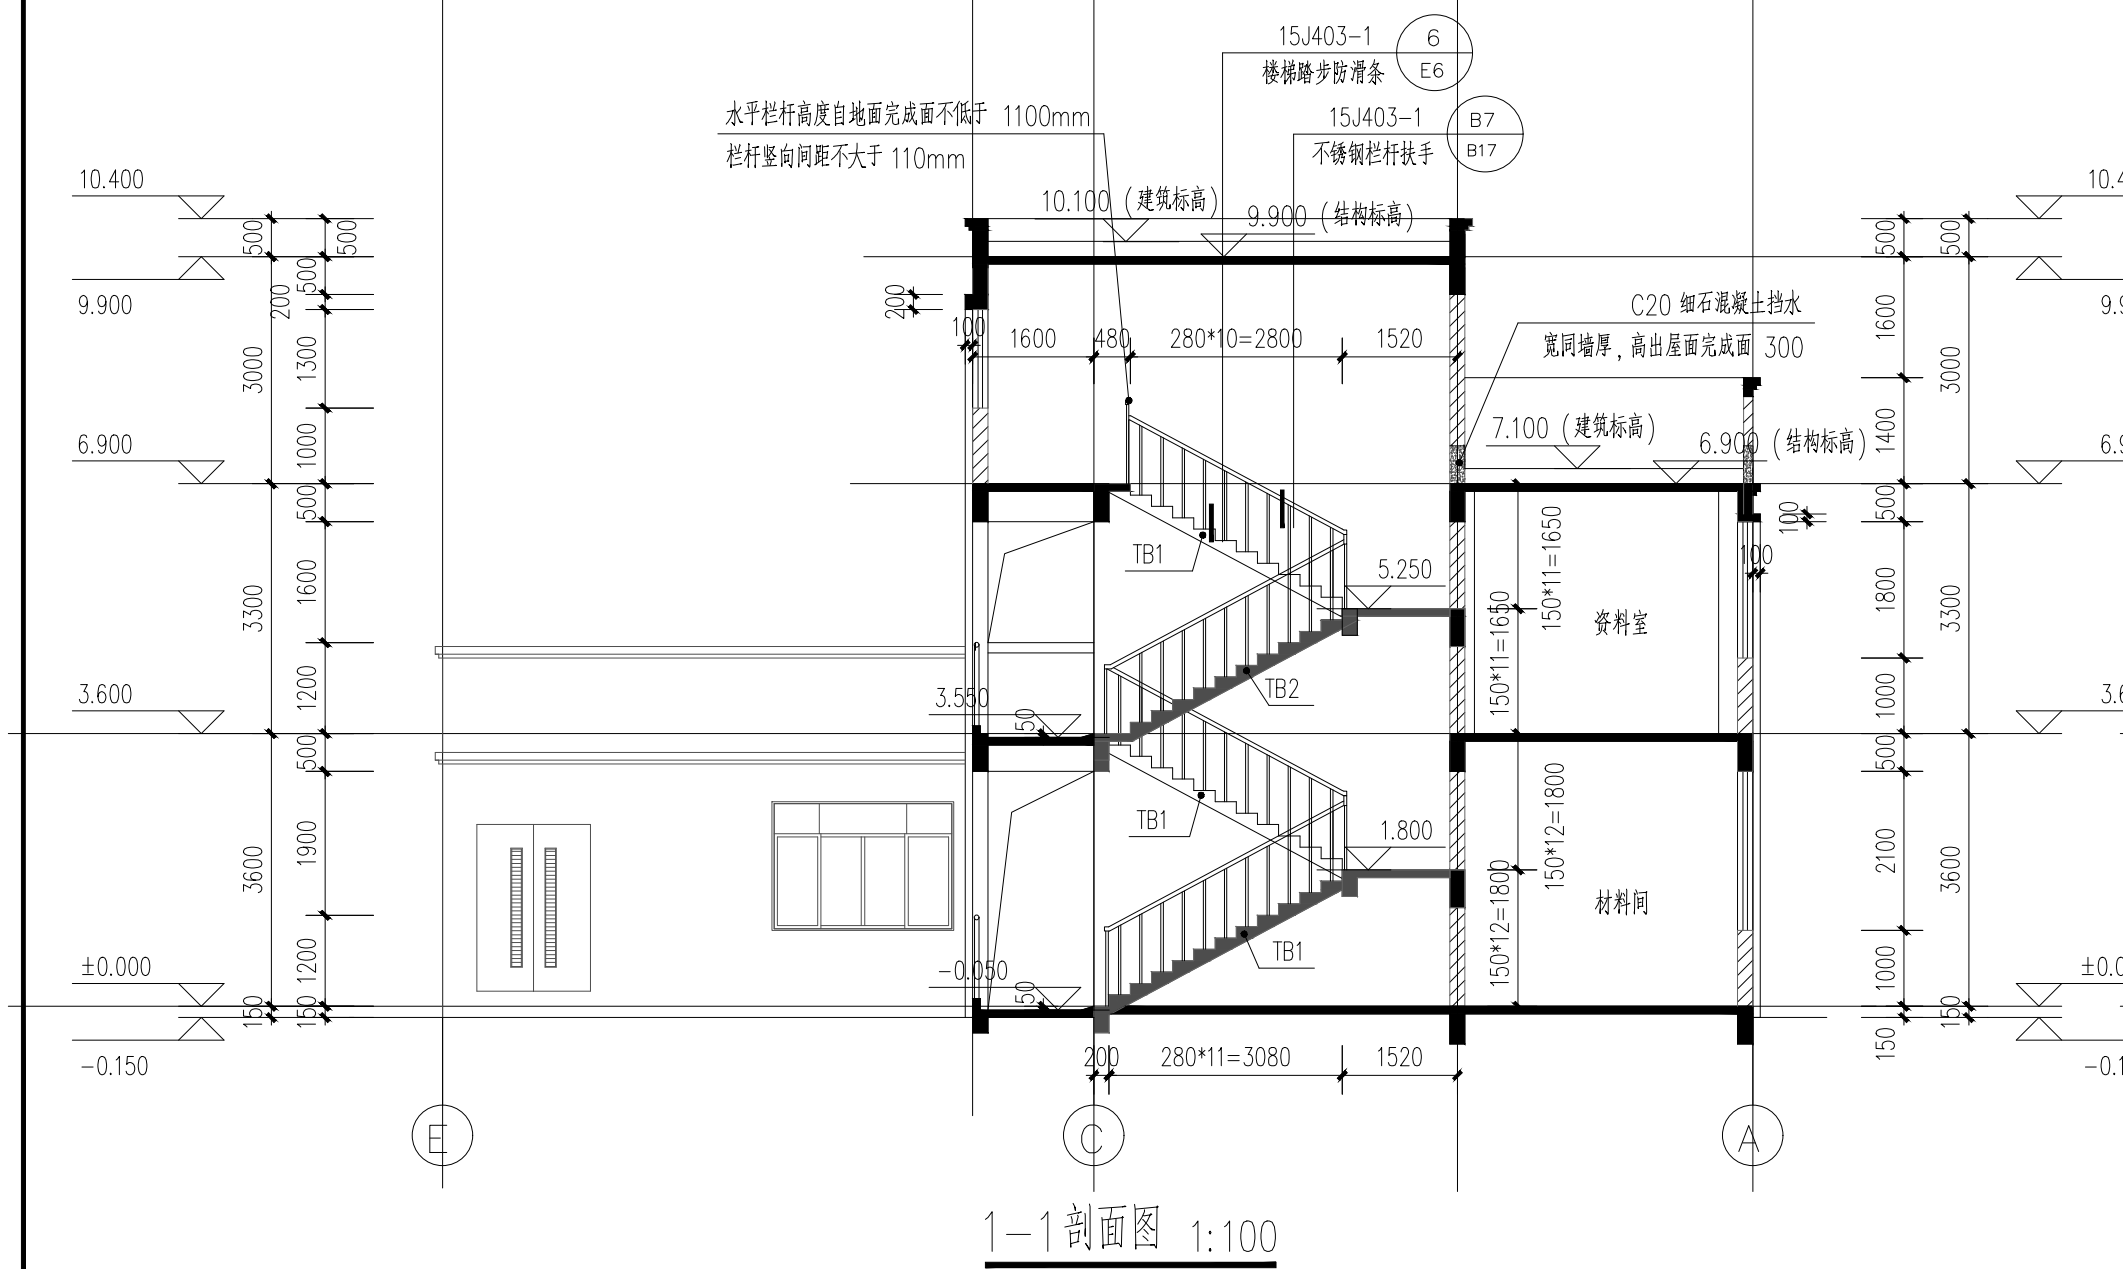


主管总工	朱凯敏	会签专业				
	李红敏	登 名				

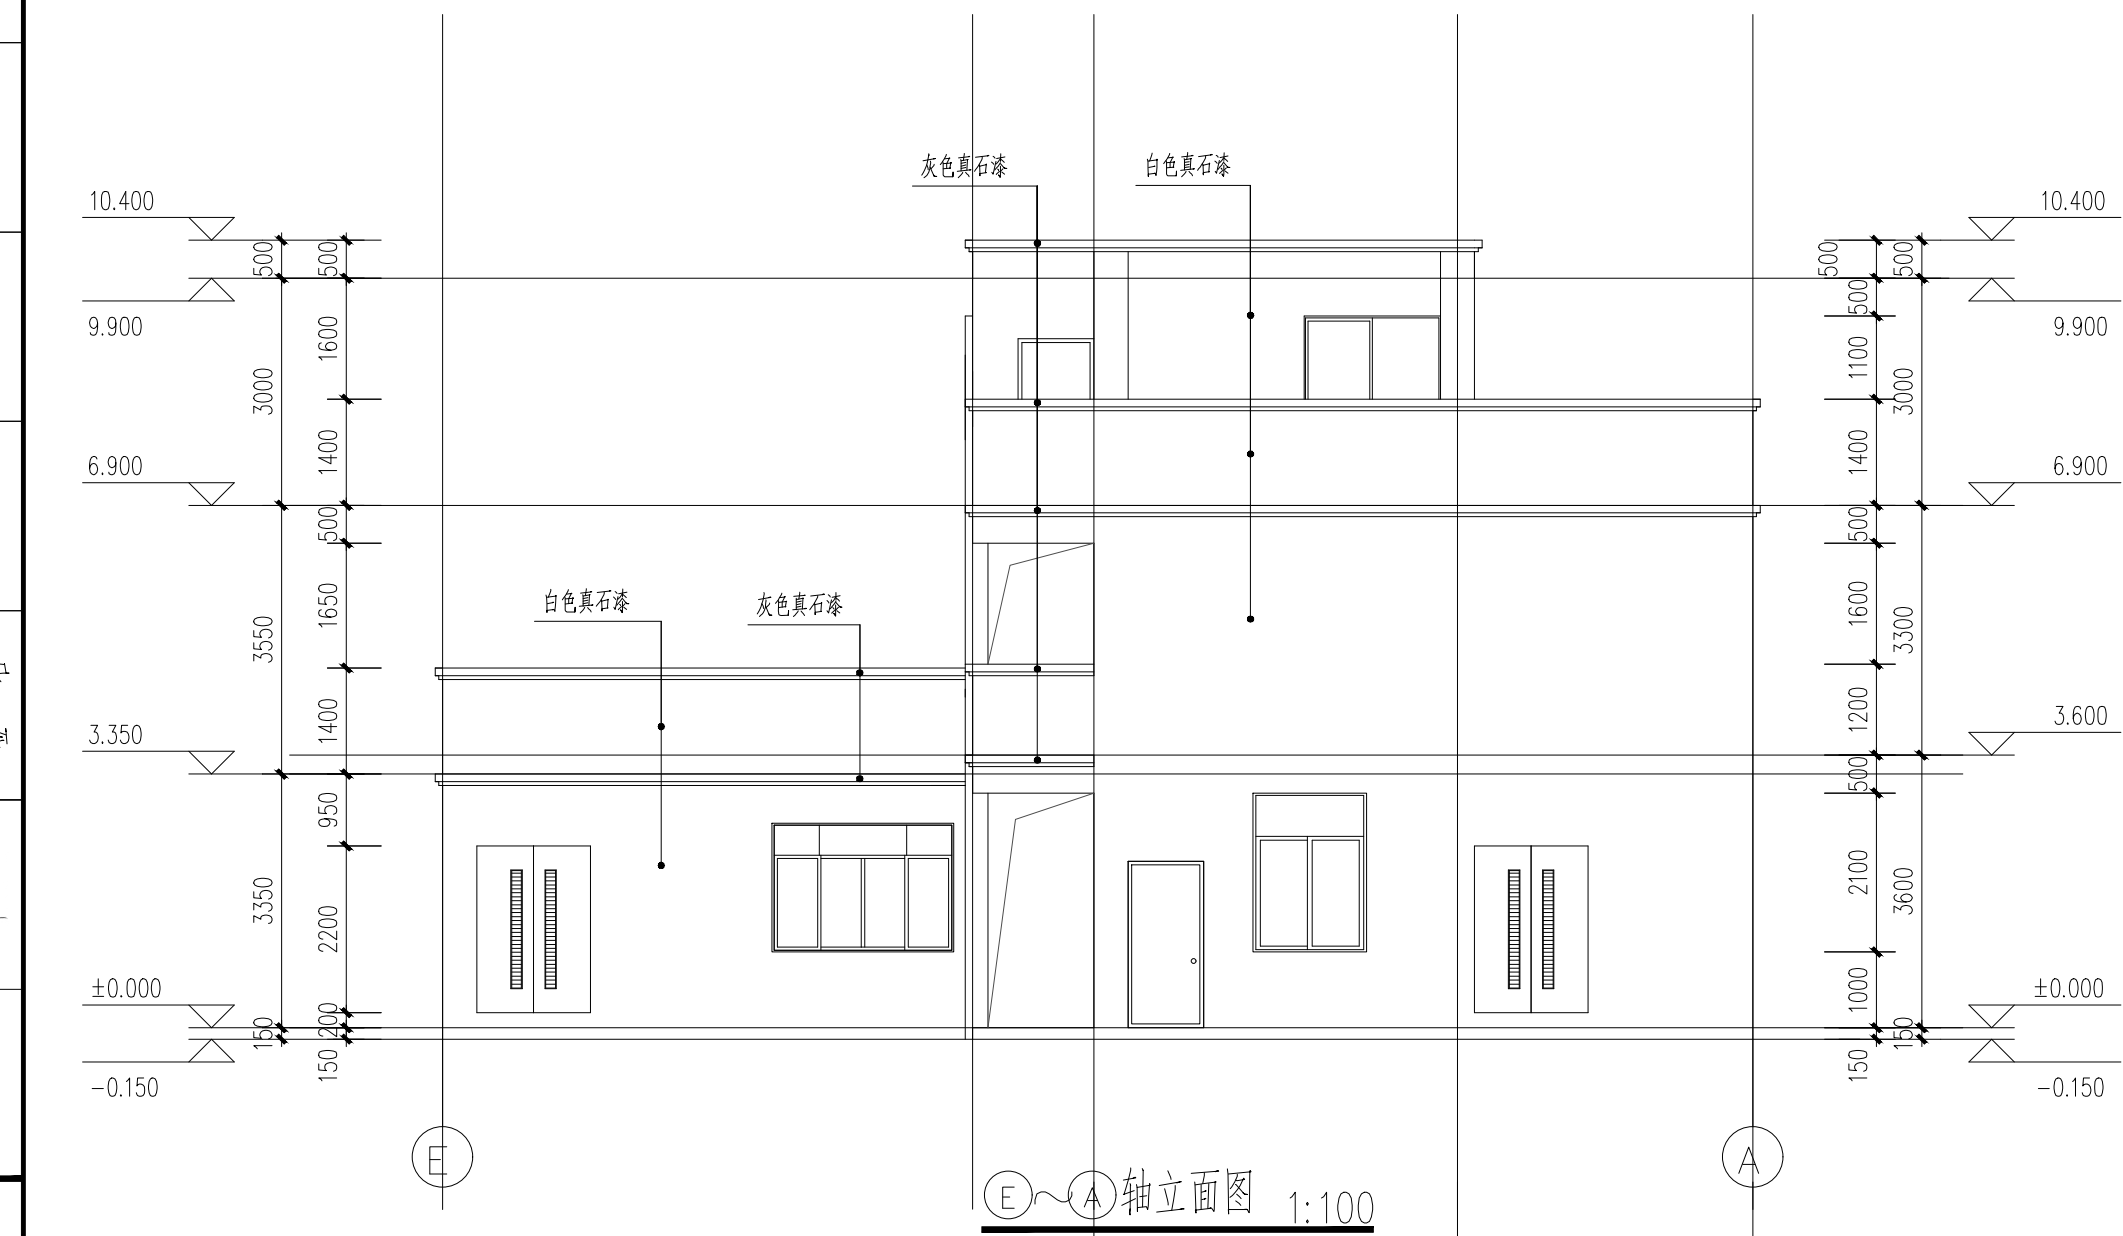

 中国市政工程西南设计研究总院有限公司 SOUTHWEST MUNICIPAL ENGINEERING DESIGN & RESEARCH INSTITUTE OF CHINA					翁源县管道天然气管网系统及配套设施建设项目 翁城LNG气化站			建筑	
					E`A轴立面图、1-1剖面图 A`E轴立面图、2-2剖面图				
审 定	朱凯敏	李智敏	校 核	付辉	王晖				
审 核	李浩	李智敏	设 计	李智慧	李智慧	设计阶段	施工图	工程编号	2023RE-019
设计负责人	梁泉水	李智敏	制 图			图 号	JS-09	页 数	01
专业负责人	李智慧	李智慧	日 期	2025.10		版 本 号	A	电子文档号	