




主管/总工程师	朱凯敏	会签专业				
	李红敏	登 名				

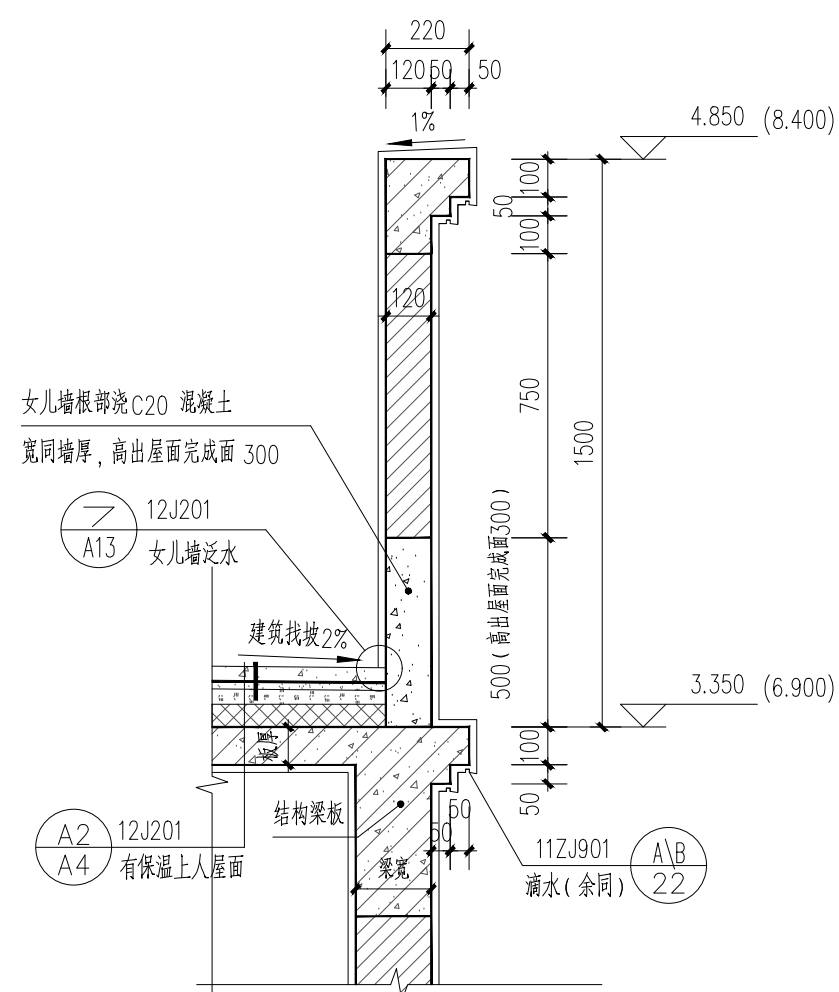


①女儿墙大样图 1 1:20

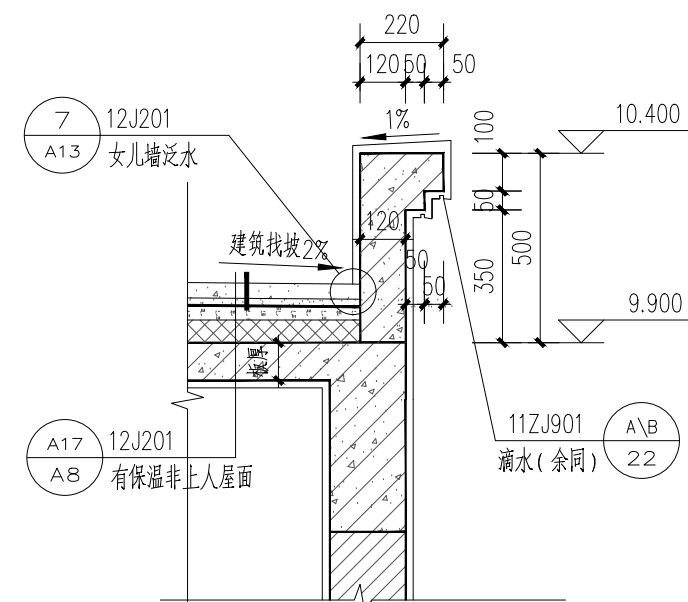


②女儿墙大样图 2 1:20

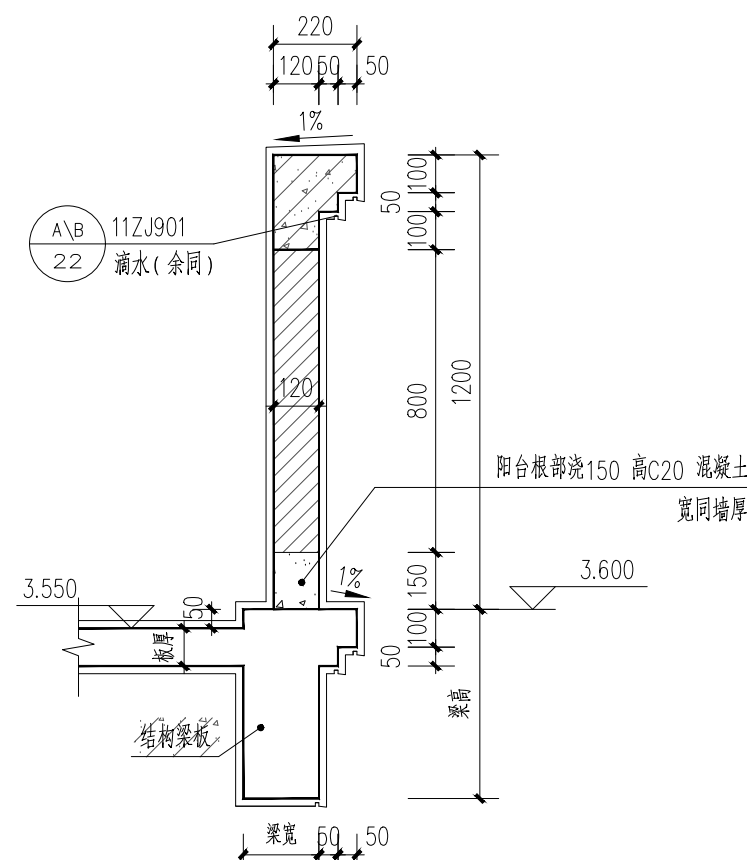


③外走廊栏板大样图 1:20

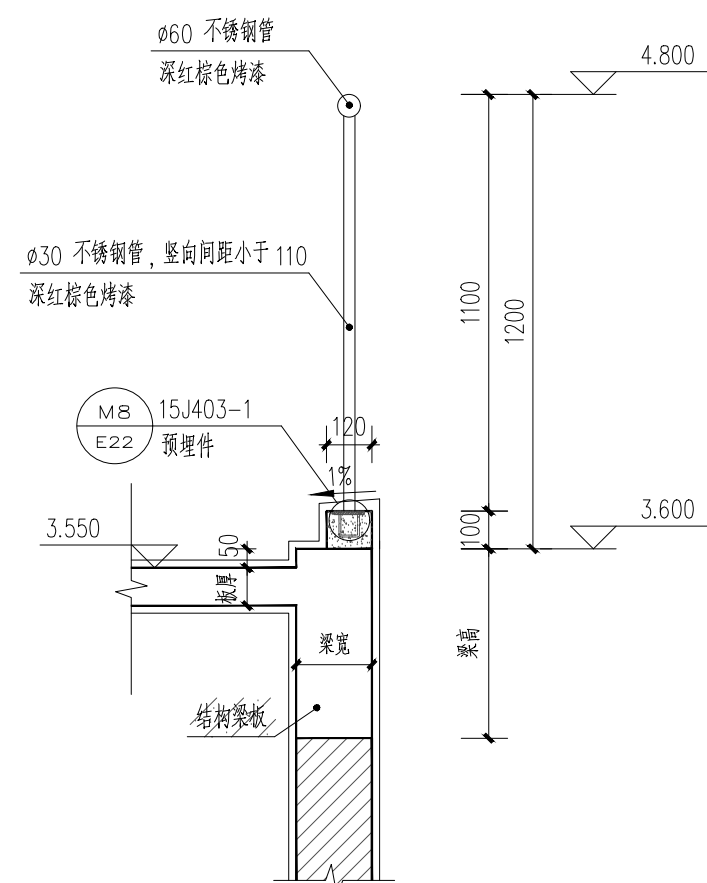


④ 不锈钢护栏大样图 1:20

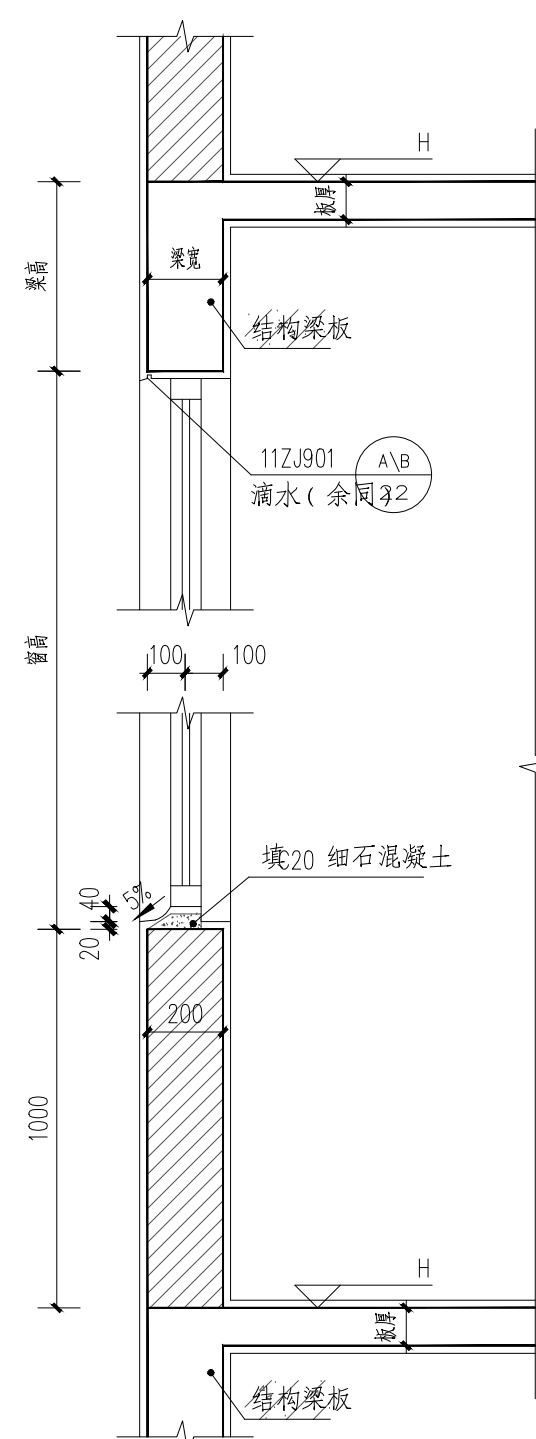


⑤窗台大样图 1:20

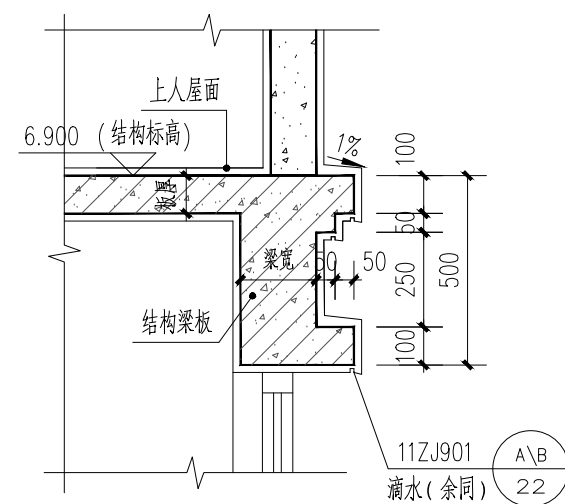


⑥窗框大样图 1:20

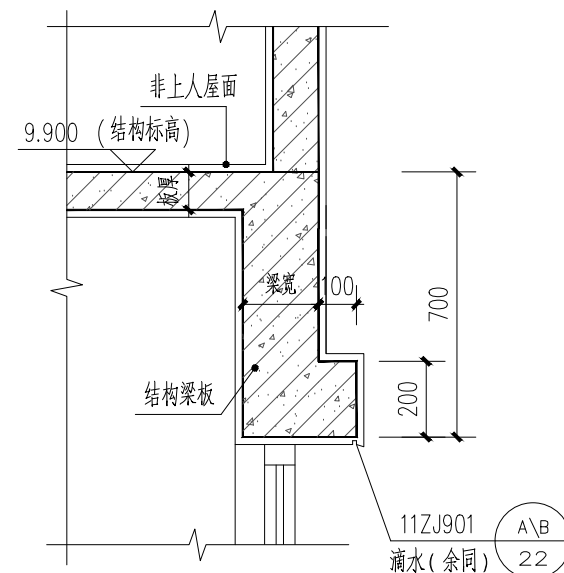

⑦窗框大样图 2 1:20

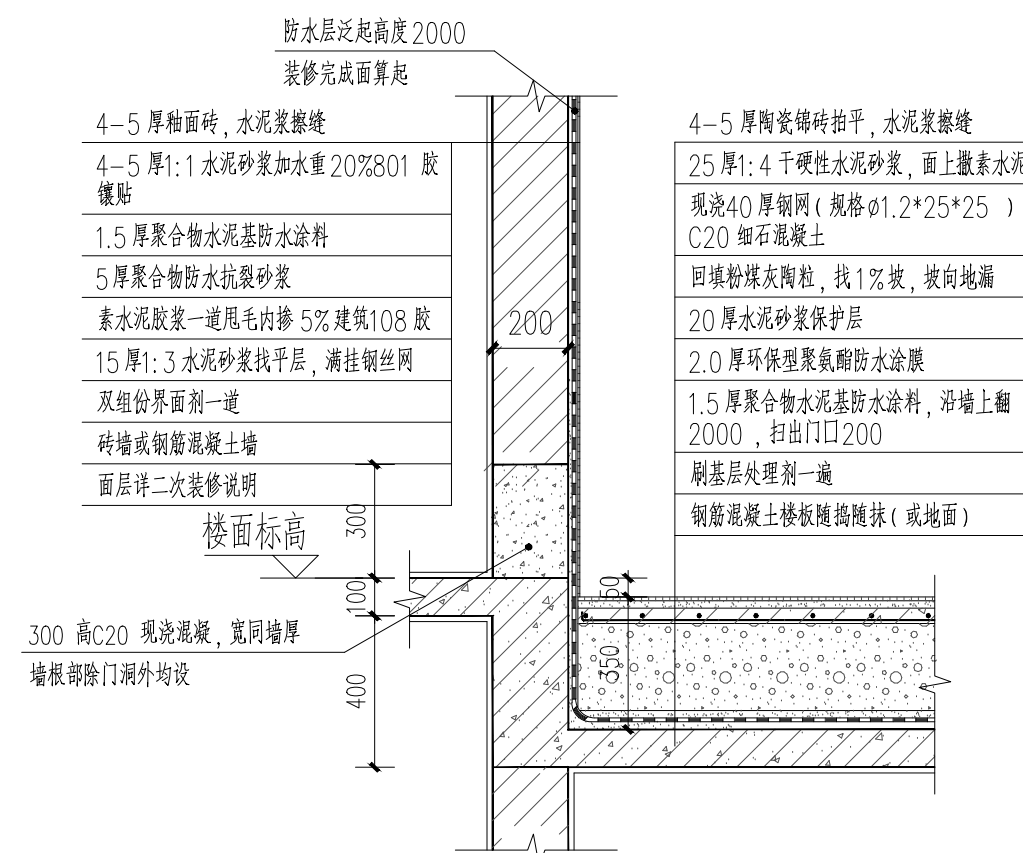

⑧卫生间地面墙面做法 1:100

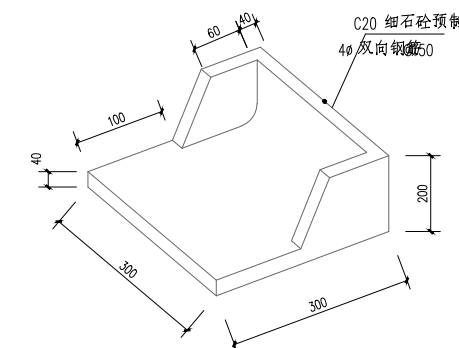

⑨屋面水簸箕大样图 1:100

 中国市政工程西南设计研究总院有限公司 SOUTHWEST MUNICIPAL ENGINEERING DESIGN & RESEARCH INSTITUTE OF CHINA					翁源县管道天然气管网系统及配套设施建设项目 翁城LNG气化站			建筑	
					大样图				
审 定	朱凯敏		校 核	付辉					
审 核	李浩		设 计	李智慧		设计阶段	施工图	工程编号	2023RE-019
设计负责人	梁泉水		制 图			图 号	JS-10	页 数	01
专业负责人	李智慧		日 期	2025. 10		版 本 号	A	电子文档号	